




PŘÍČNÝ ŘEZ EE':

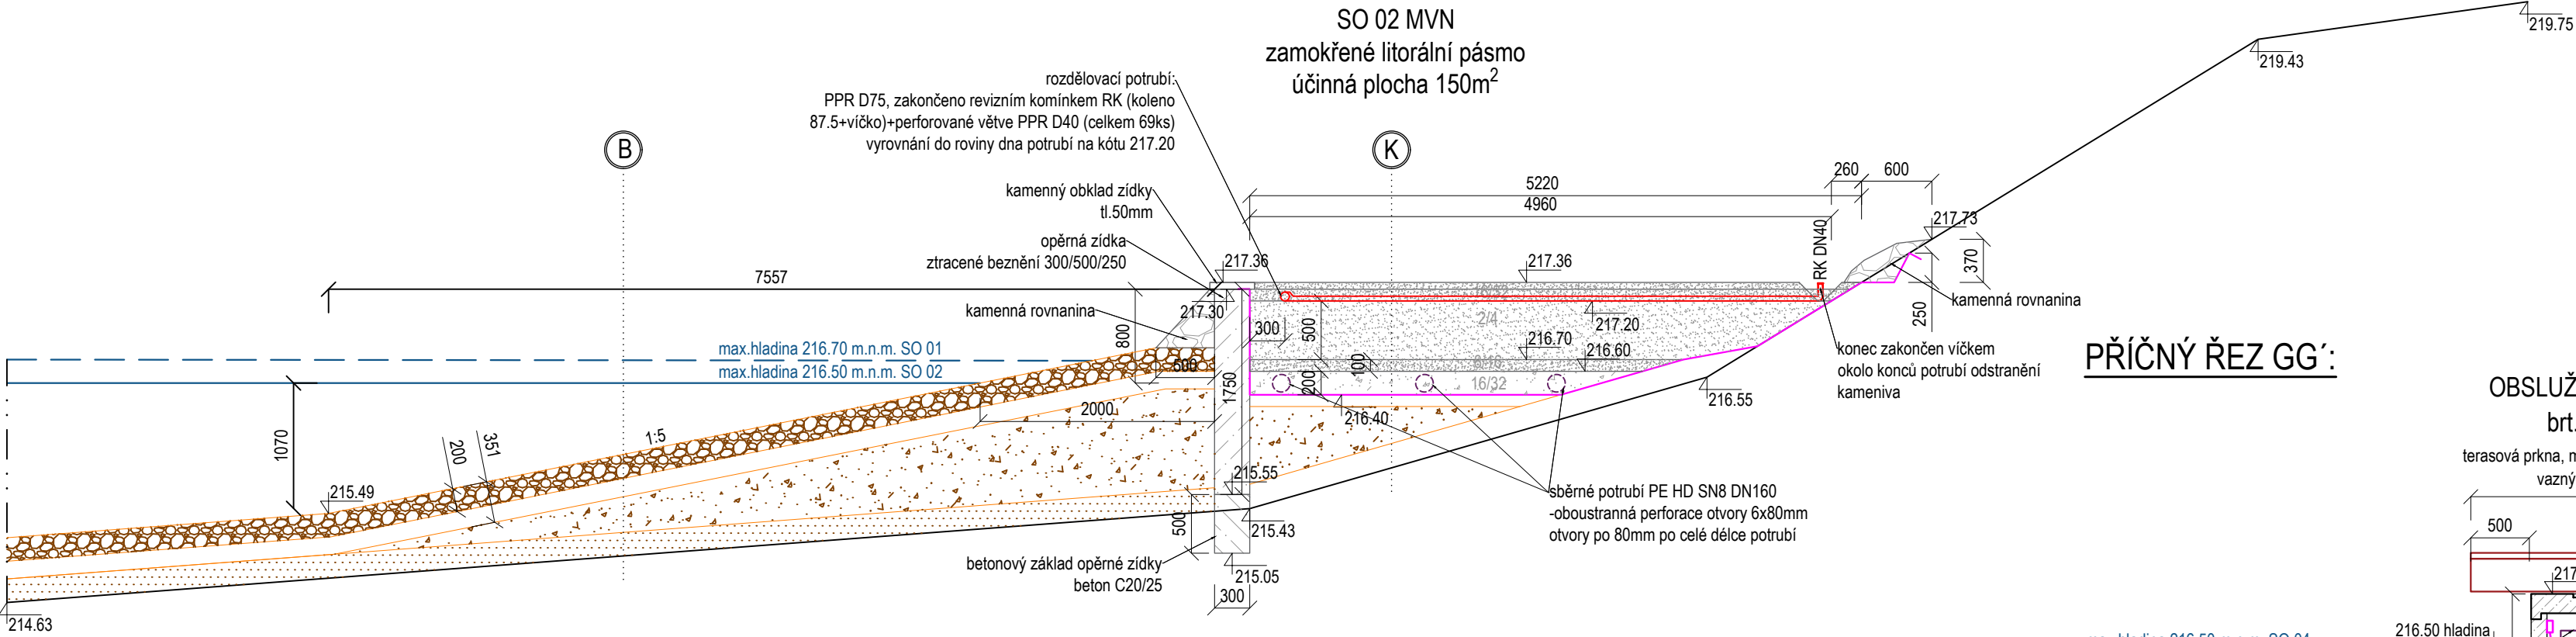


PŘÍČNÝ ŘEZ GG':

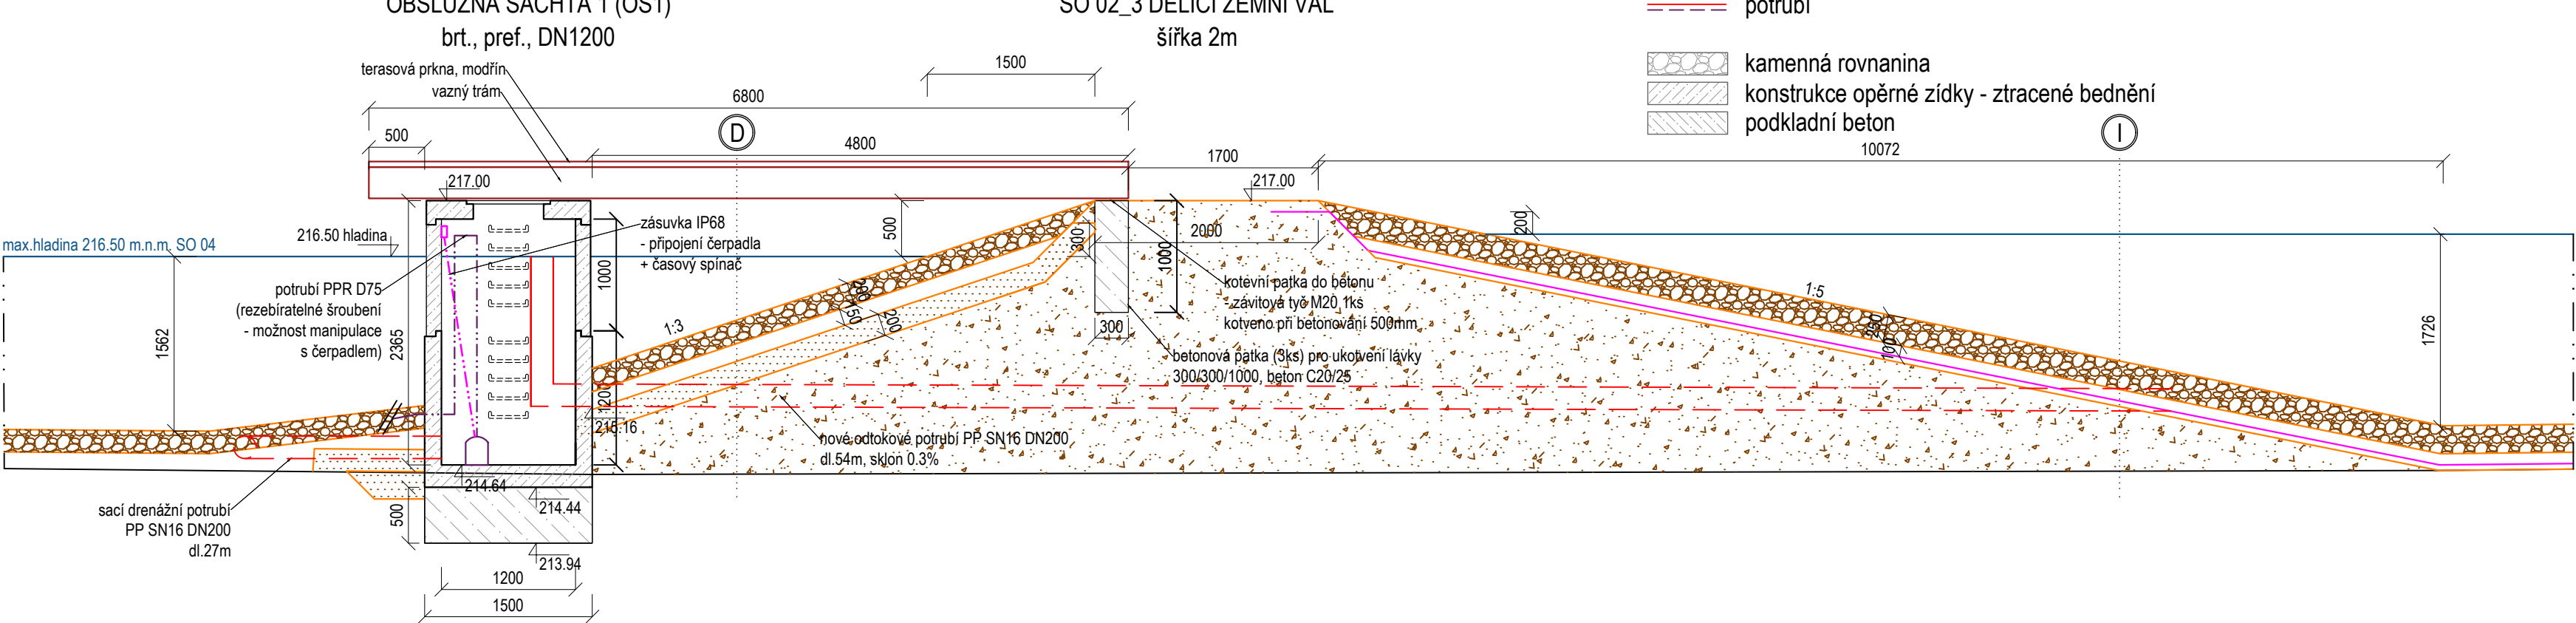

PODÉLNÝ ŘEZ FF' (zjednodušený):

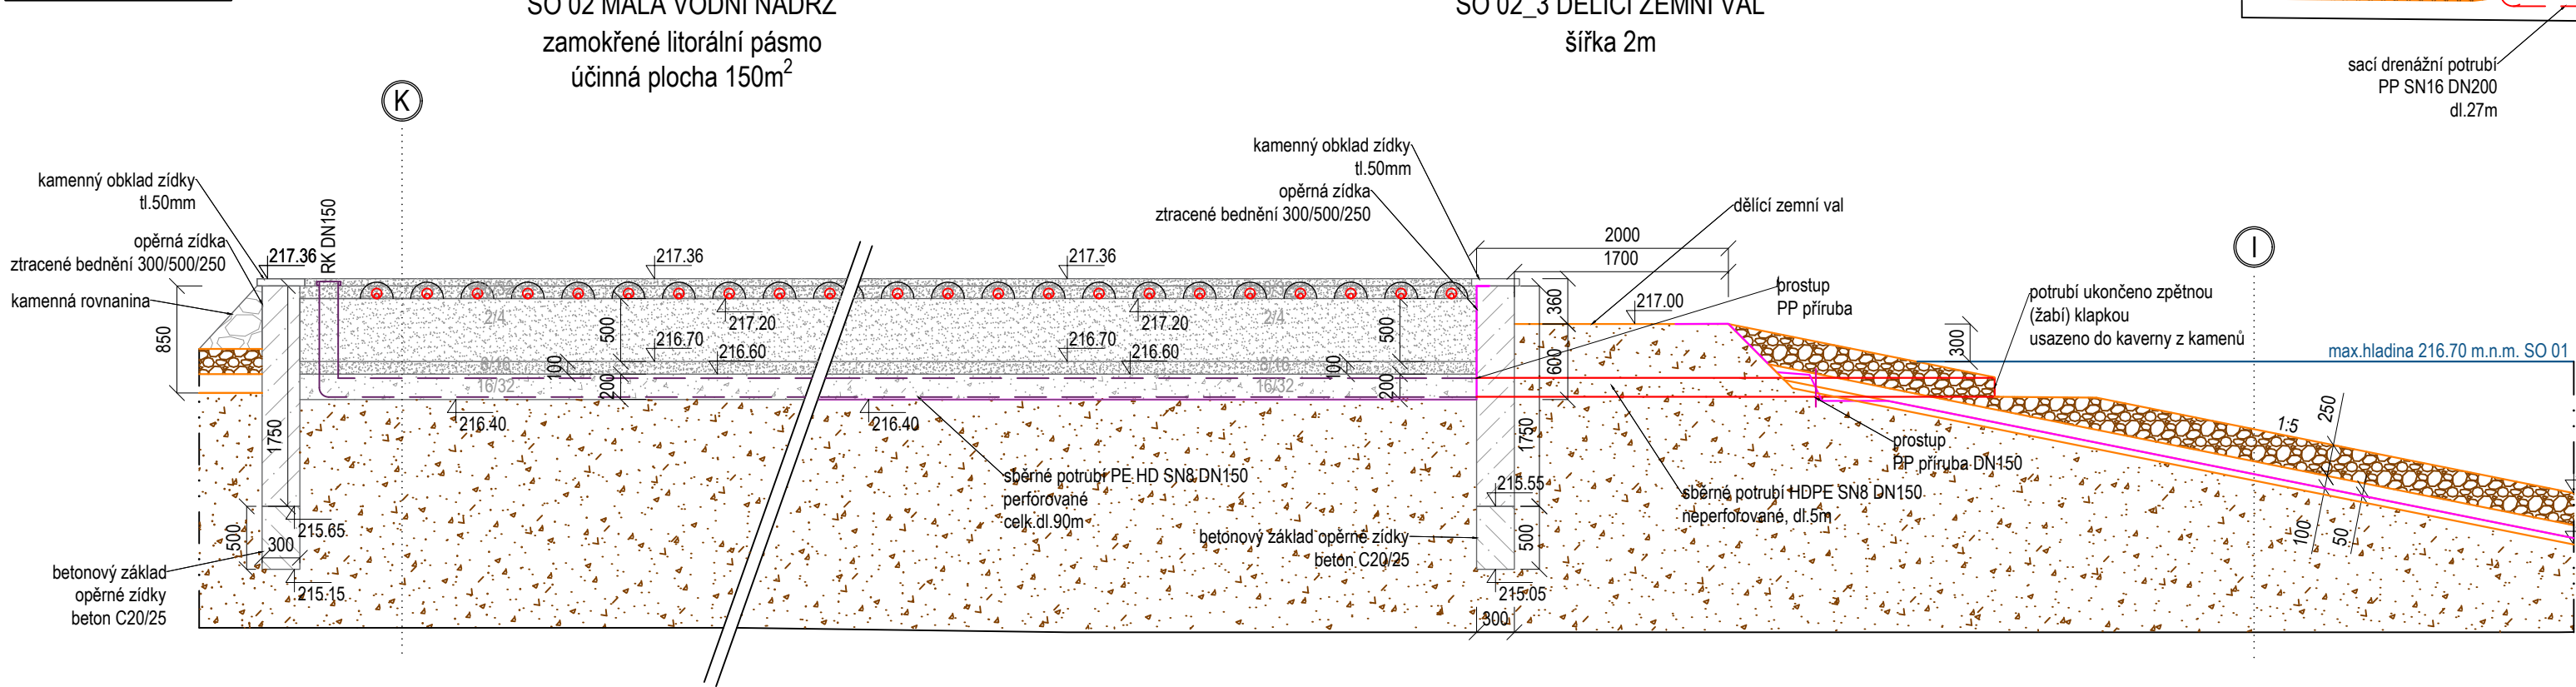

PŘÍČNÝ ŘEZ HH':

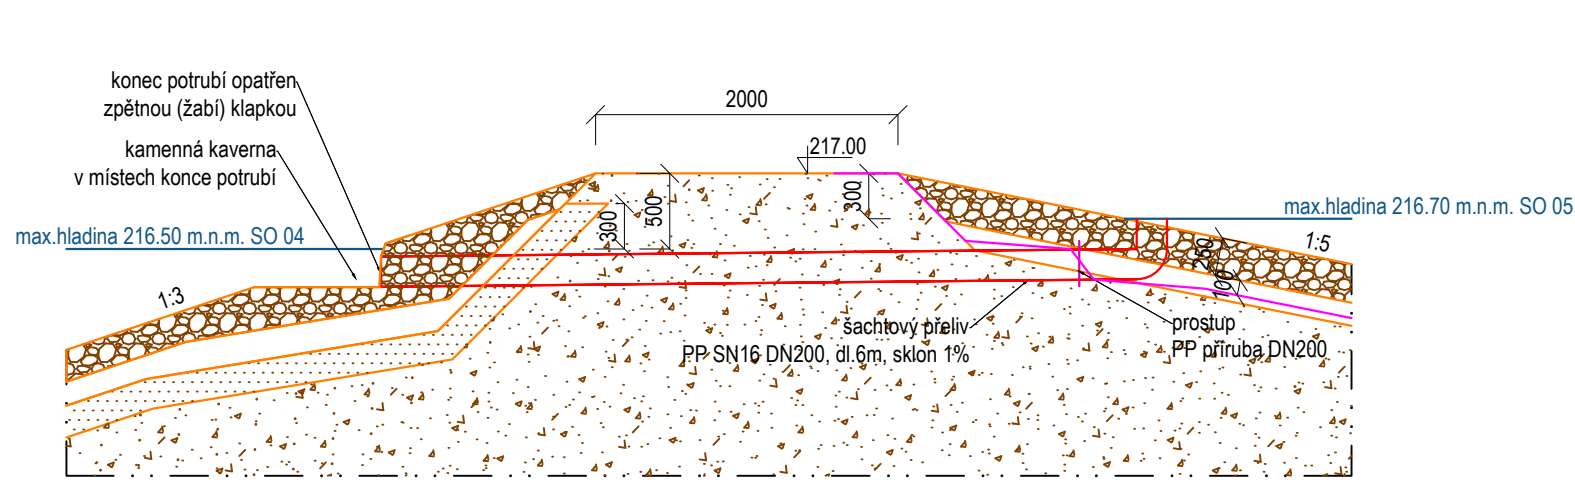

<b>Fakulta životního prostředí</b> Česká zemědělská univerzita v Praze Kamýcká 129 165 00 Praha – Suchbát <a href="https://www.czu.cz">https://www.czu.cz</a>	Vypracoval:	Kontroloval/schválil:	
	Mgr. Renata Kukačková Ing. Jaroslav Kršňák +420 608 513 377	Ing. Petr Lomnický Ing. Tereza Hnátková, Ph.D.	
Investor:		Datum:	
Město Český Brod, Husovo náměstí 70, 28201 Český Brod		10/2023	
Stavba:		Stupeň:	
Revitalizace Pivovarského rybníka ve městě Český Brod		DUSP	
Místo:		Měřítko:	
k.ú. Český Brod, okres Kolín		1:50	
Č. výkresu:		Formát:	
D.1.2.4 Řezy 2 (DD', EE', GG', HH')		840x297	
		Paré:	