


POZNÁMKY

- ODKAP KLIMATIZACE VOLNĚ NA TERÉN SE SPÁDOVÁNÍM DO DVORNÍ VPUSTI
- DEŠŤOVÁ VODA SVEDENA POMOCÍ DRENÁŽE A VSAKOVÁNA DO ROSTLÉHO TERÉNU

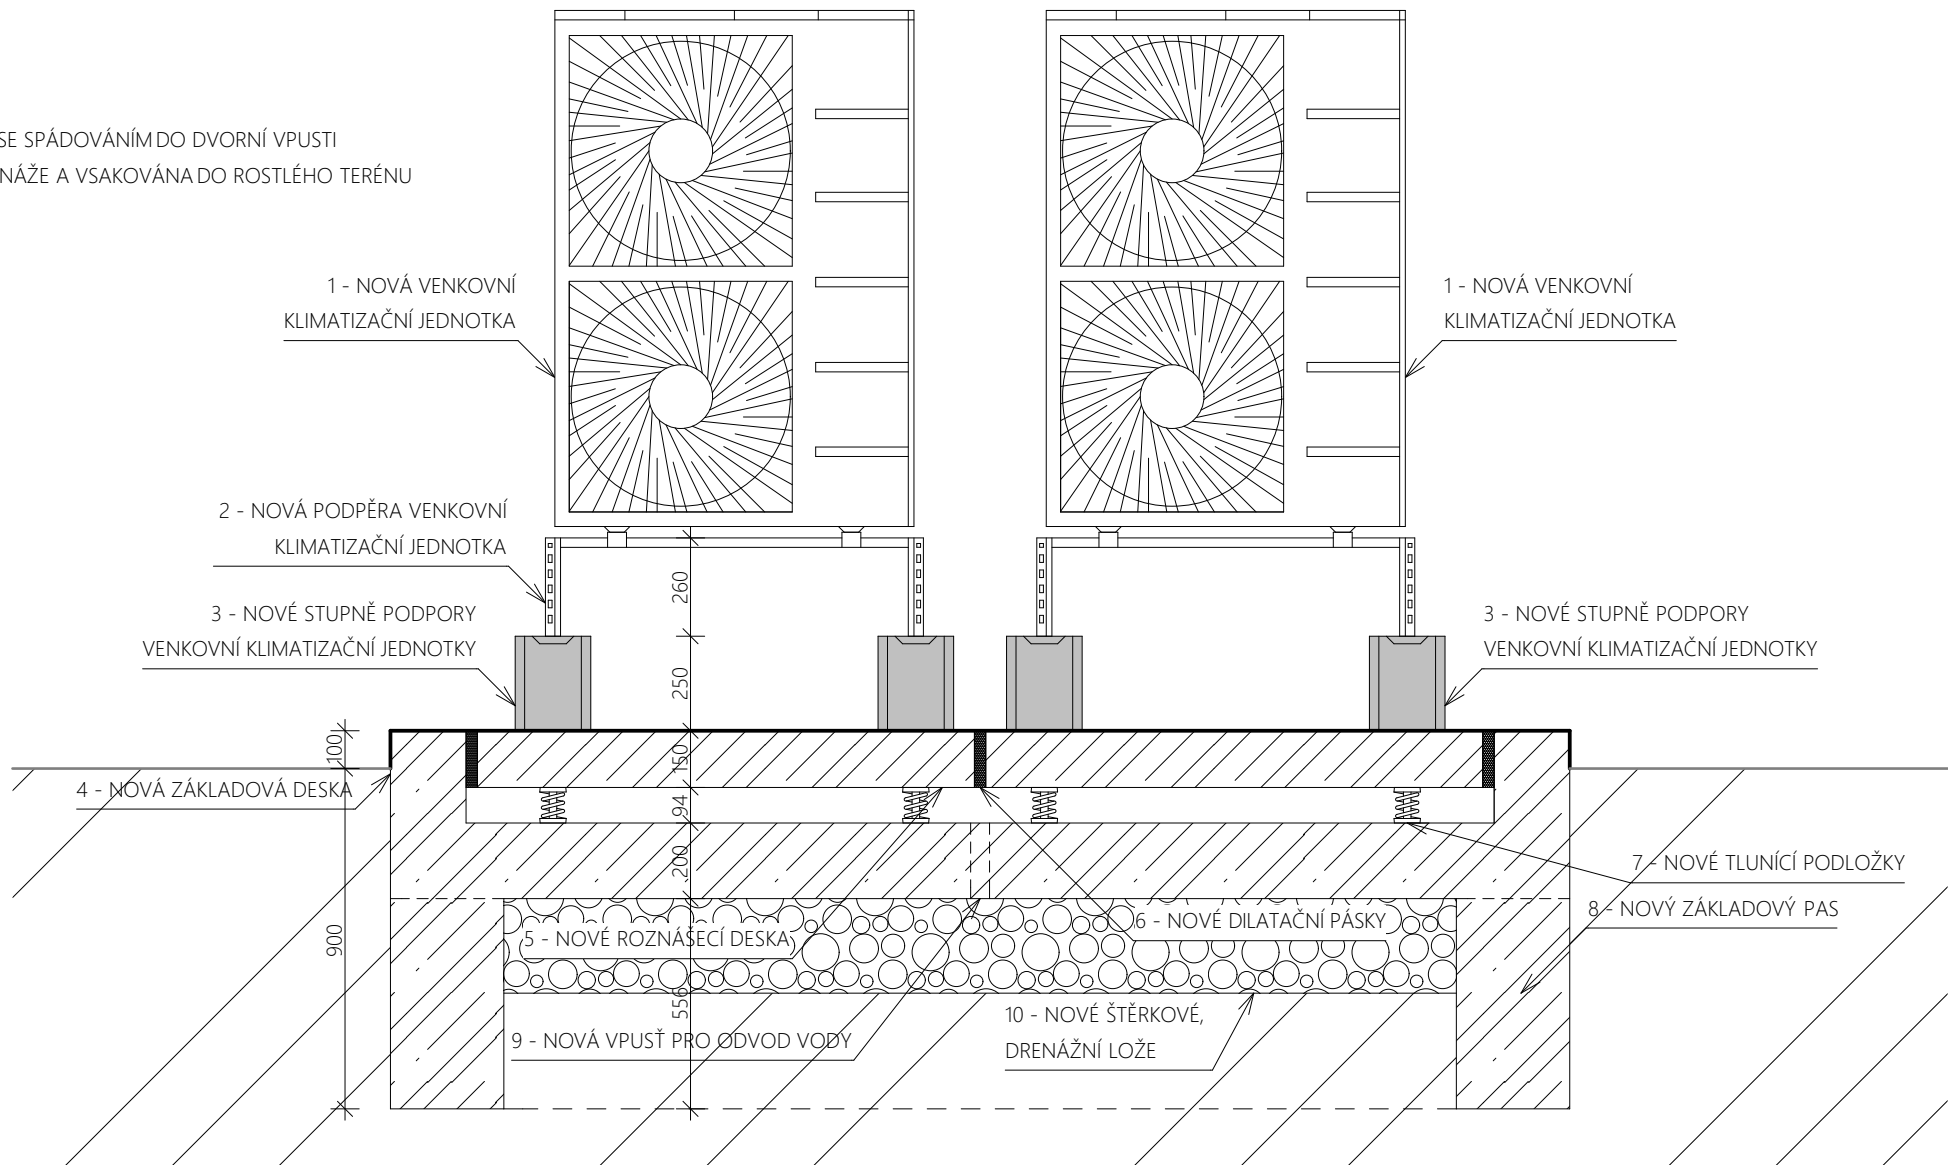

LEGENDA

- 1 NOVÁ VENKOVNÍ KLIMATIZAČNÍ JEDNOTKA - TYPOVÝ VÝROBEK
- 2 NOVÁ PODPĚRA VENKOVNÍ KLIMATIZAČNÍ JEDNOTKA - TYPOVÝ VÝROBEK
- 3 NOVÉ STUPNĚ PODPORY VENKOVNÍ KLIMATIZAČNÍ JEDNOTKY - POHLEDOVÉ ZTRACENÉ BEDNĚNÍ - ŠEDÁ BARVA
- 4 NOVÉ ZÁKLADOVÁ DESKA - ŽELEZOBETON - C25/30 + KARI 6/150/150, tl. 200 mm
- 5 NOVÉ ROZNÁŠECÍ DESKA DESKA - ŽELEZOBETON - C25/30 + KARI 6/150/150, tl. 150 mm
- 6 NOVÉ DILATAČNÍ PÁSKY - XPS, tl. 30 mm
- 7 NOVÉ TLUMÍCÍ PODLOŽKY - TYPOVÝ VÝROBEK
- 8 NOVÝ ZÁKLADOVÝ PAS - C25/30, tl. 300 mm, hl. 300 mm
- 9 NOVÁ VPUŠŤ PRO ODVOD VODY
- 10 NOVÉ ŠTĚRKOVÉ DRENÁŽNÍ LOŽE

Tlumičí podložky:

Výška (bez zatížení): h=94 mm
Průměr: Ø 70 mm
Velikost závitu: M10
Frekvence soustavy: 3,6 Hz
Střední odchylka: 19 mm
Celkové zatížení systému: 100 kg
Počet ks (na jednu klimatizační jednotku): 4 ks



akce

Oprava a zateplení stávající střechy a vybudování nové klimatizace budovy č.p. 70 Český Brod


investor

Město Český Brod
Náměstí Husovo 70, 282 01 Český Brod

zhotovitel

INVENTE, s.r.o.
projektová a inženýrská kancelář pozemních a dopravních staveb
370 04 České Budějovice 4, Žerotínova 483/1, tel/fax:387 200 425, invente@email.cz

Schéma odpružení podkladu pro klimatizaci - řez - nový stav

| | | | | | | |
|--------------------------|---------------------|---------------------|--|---------------------------------------------------------------------------------------|-----------|------|
| navrhoval | | konstrukce | | razítko | | |
| Ing.arch.Václav Jankovec | | Ing. Miloš Schuster | |  | | |
| VP(hip) | kreslil | číslo akce: | | část | č.výkresu | paré |
| Ing.arch.Václav Jankovec | Ing. Miloš Schuster | datum: 10/2023 | | | | |
| schválil | kontrola | měřítko: 1:20 | | | | |
| Ing.arch.Václav Jankovec | Roman Předota, DiS. | stupeň: DPS | | D.1.1. | 18 | |