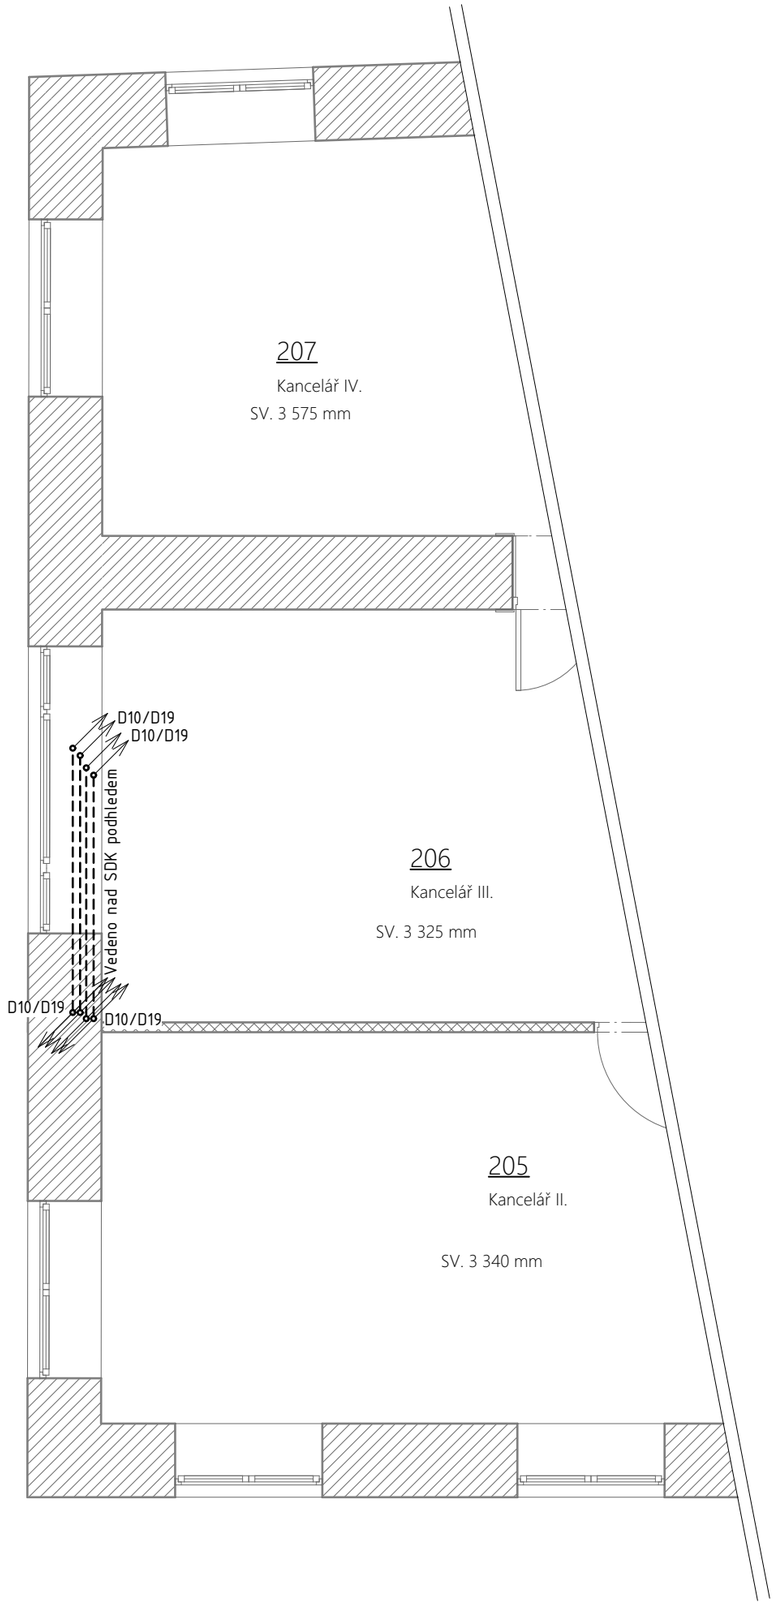

akce

Oprava a zateplení stávající střechy a vybudování nové klimatizace budovy č.p. 70 Český Brod

investor

Město Český Brod
Náměstí Husovo 70, 282 01 Český Brod

zhotovitel

INVENTE, s.r.o.
projektová a inženýrská kancelář pozemních a dopravních staveb
370 04 České Budějovice 4, Žerotínova 483/1, tel/fax:387 200 425, invente@email.cz

Půdorys 2.NP - klimatizace

navrhoval: Ing.arch.Václav Jankovec	konstrukce: Ing. Miloš Schuster		razítko: invente s.r.o. Žerotínova 483/1, 370 04 České Budějovice 4, CZ Ičo: 25171232, Dič: CZ 25171232
VP(hip): Ing.arch.Václav Jankovec	kreslil: Ing. Miloš Schuster	číslo akce:	
		datum: 10/2023	část: D.1.4.2. / č.výkresu: 3 / paré
schválil: Ing.arch.Václav Jankovec	kontrola: Roman Předota, DiS.	měřítko: 1:50	
		stupeň: DPS	