


Český Brod, ul. Žitomířská 760 --PODKROVÍ
NOVÝ STAV
1:100

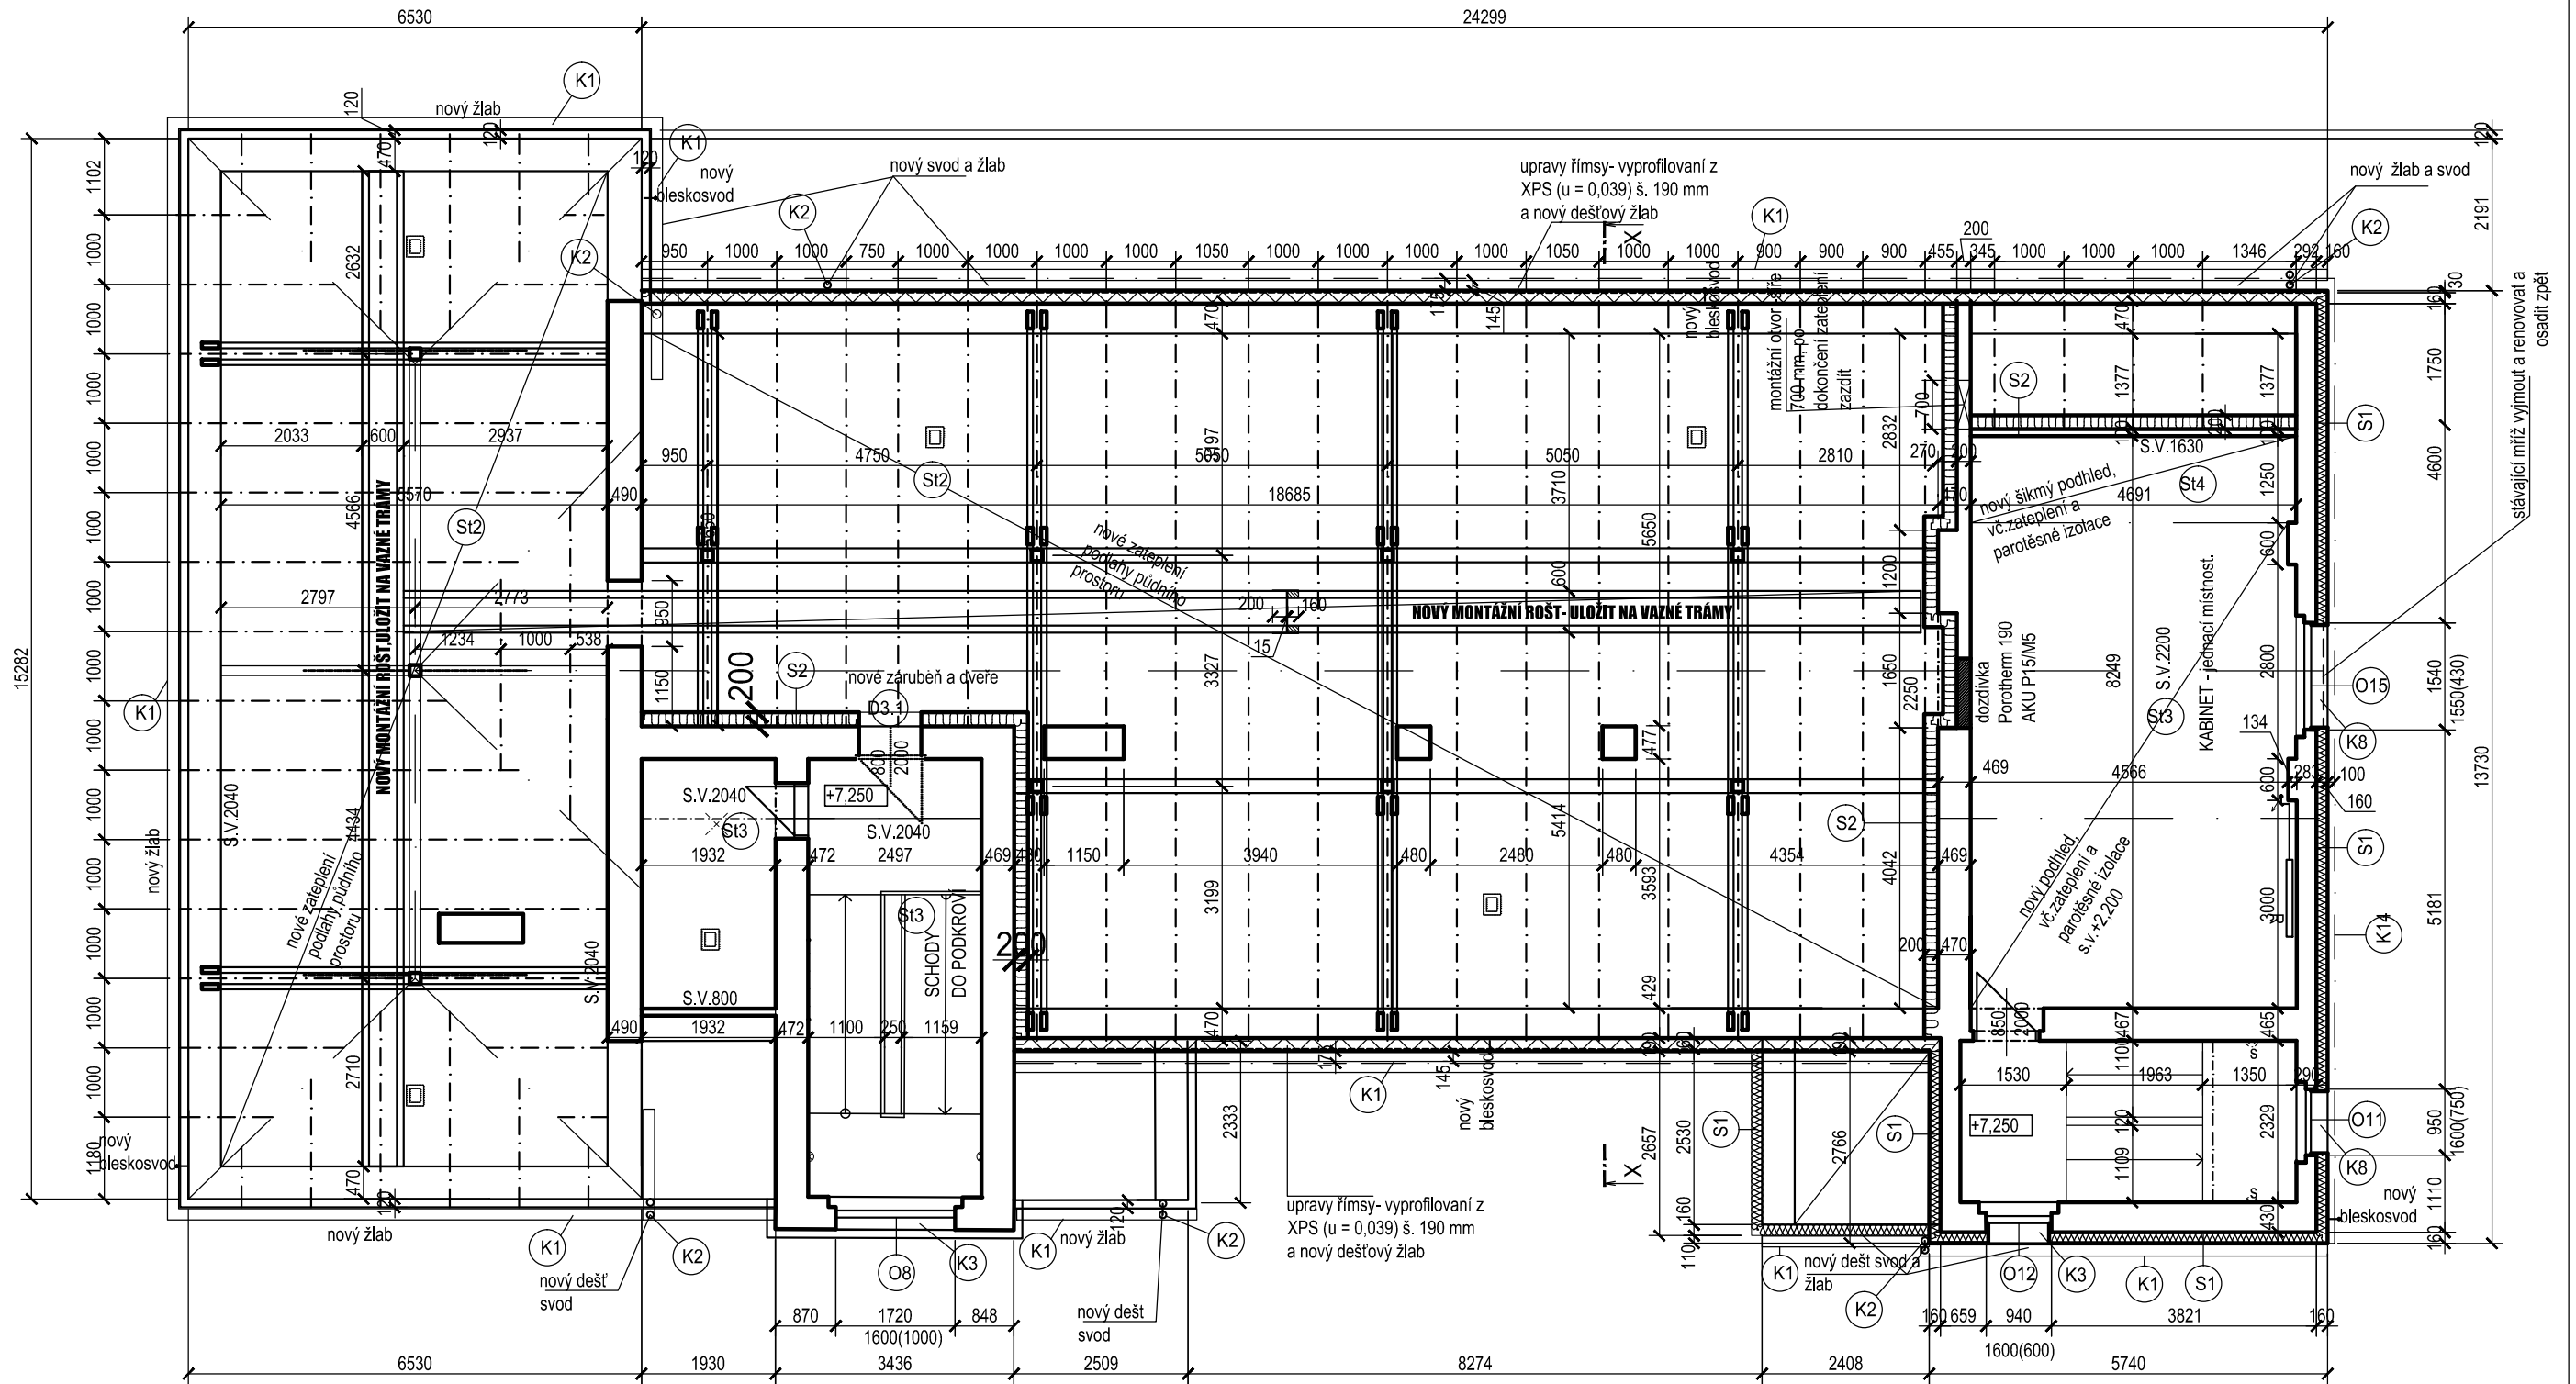

Poznámky:

1,V rámci přípravy stavby je nutno provést vyčištění prostoru půdy

2, veškeré ponechané dřevěné prvky krovu opatřit ochrannými nátěry (proti hmyzu, houbám..) podrovněji viz satvebně technický průzkum zpracovaný ing Boleslavem Březinou v srpnu 2018

3,Původní střešní krytina je ke dni stavebně technického
půzkumu vpořádku,