


DETAILY 1-DETAILY NOVÉ NIKY


Detail nadpraží niky -zateplení ETICS

1:10

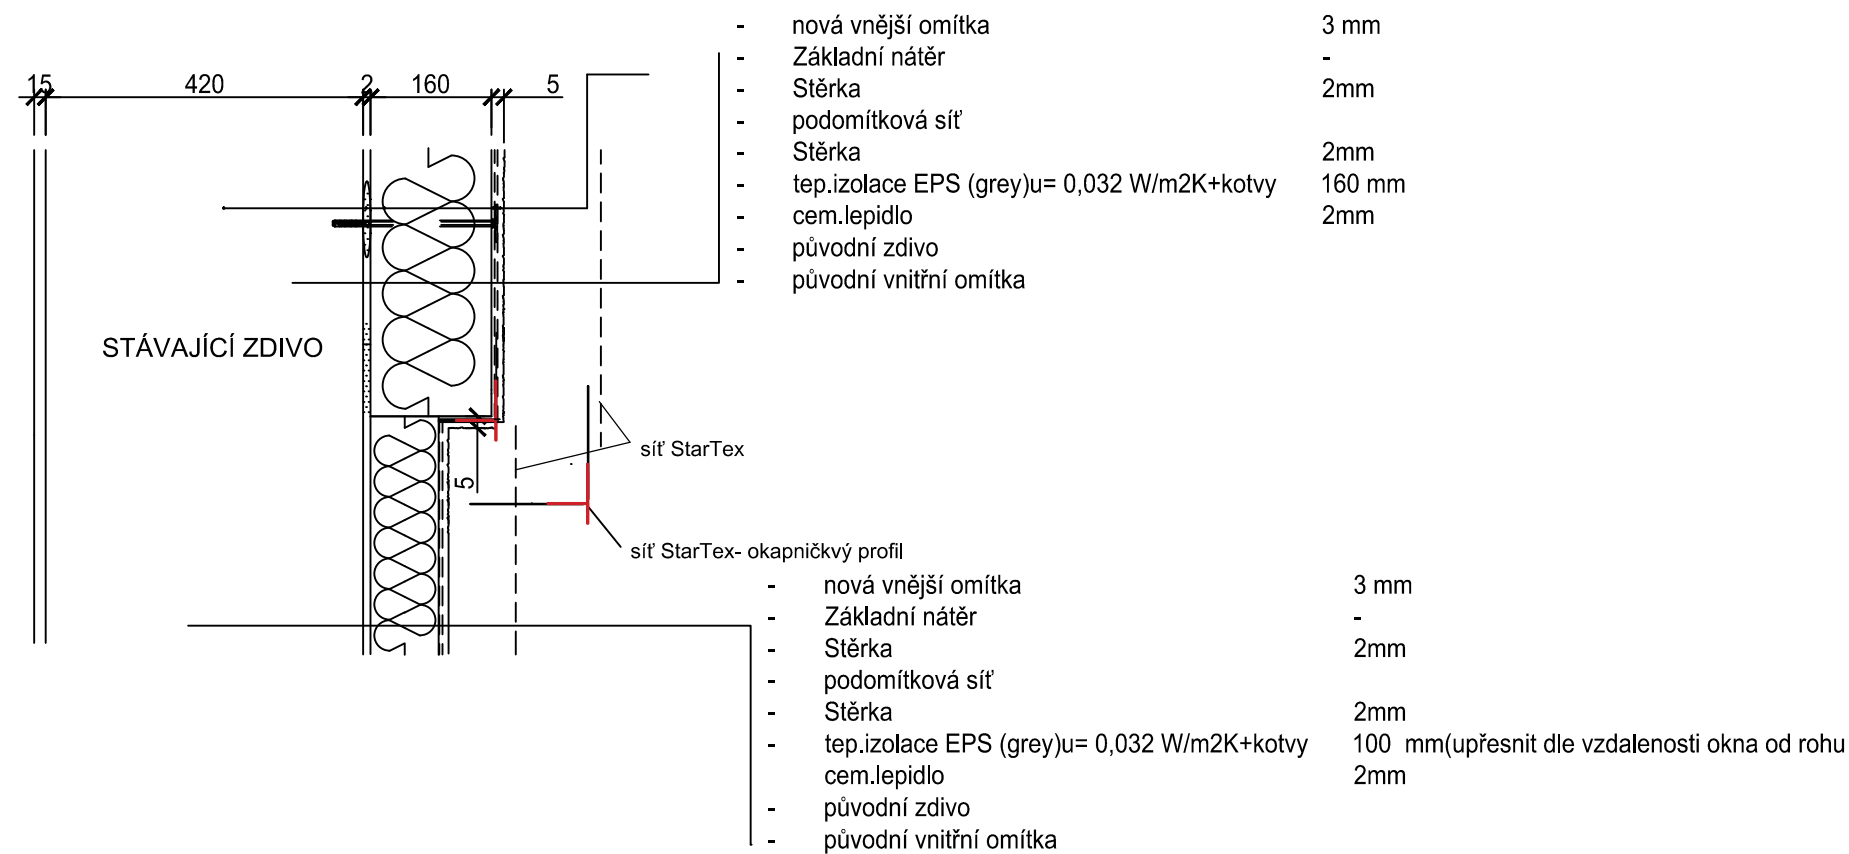

Detail u parapetu niky-zateplení ETICS

1:10

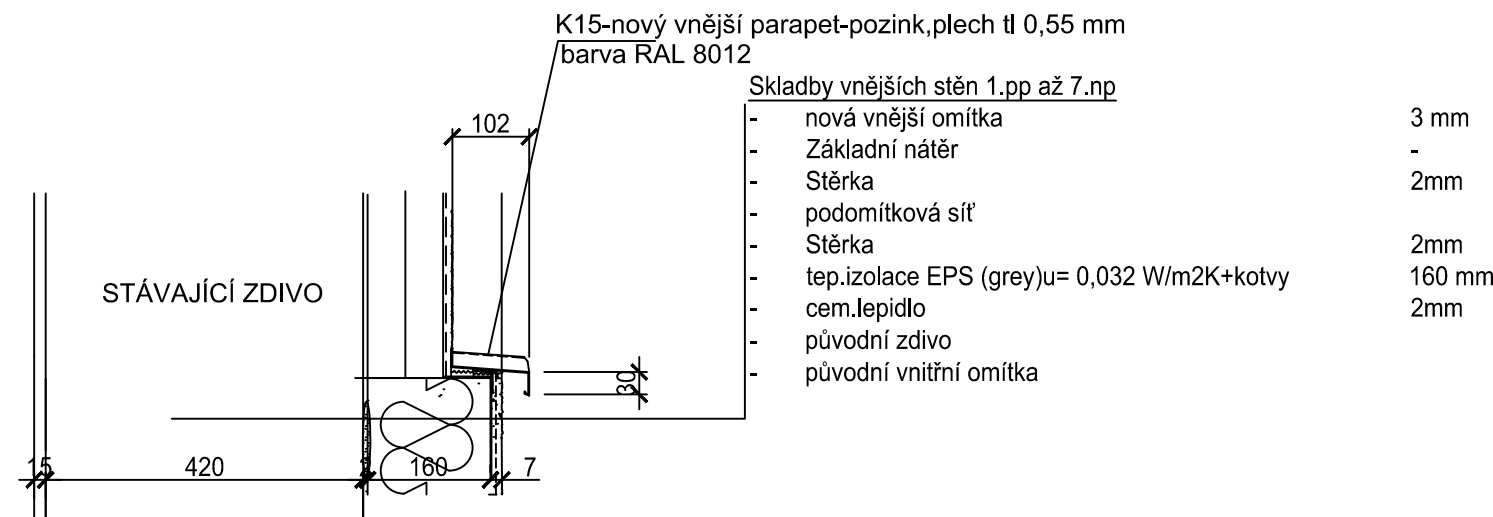

SOUŘADNICOVÝ SYSTÉM: MÍSTNÍ

VÝŠKY NEMĚŘENÉ, PŘEVZATÉ

Revitali s.r.o. - projektová kancelář Ing. Martin Stybor, Ph.D. Mechovka 270, 190 14 Praha Klánovice 737 033 707, 281 962 179 www.revitali.cz, revitali@seznam.cz		RAZÍTKO	
autorizoval: Ing. M.Škoda č.autoriz.: 22757	VYPRACOVAL: Ing. M.Vlas		
Ing.L.Řehák	Tel: 777 789 732		
Ing.M.Škoda	vlasek2@seznam.cz		
OBJEDNATEL: MĚSTO ČESKÝ BROD			DOKUMENTACE: DSP+DPS
PROJEKT: Český Brod, ul. Žitomířská 760 - Energetická úspora ZŠ Tyršova			ČÍSLO ZAKÁZKY:
UMÍSTĚNÍ: Český Brod, Žitomířská 760			MĚŘÍTKO: 1:10,1:5
		DATUM: 10/2018	
		POČET FORMÁTŮ: 10 x A4	
PROJEKT ČÁSTI: D1.1-STAVEBNĚ ARCHITEKTONICKÉ ŘEŠENÍ	ČÍS.KOPIE:	ČÁST:	ČÍS.VÝKR.:
NÁZEV VÝKRESU: DETAILY KONSTRUKCÍ		D1.1	17