


Český Brod, ul. Žitomířská 760 --PODKROVÍ
BOURÁNÍ
1:100

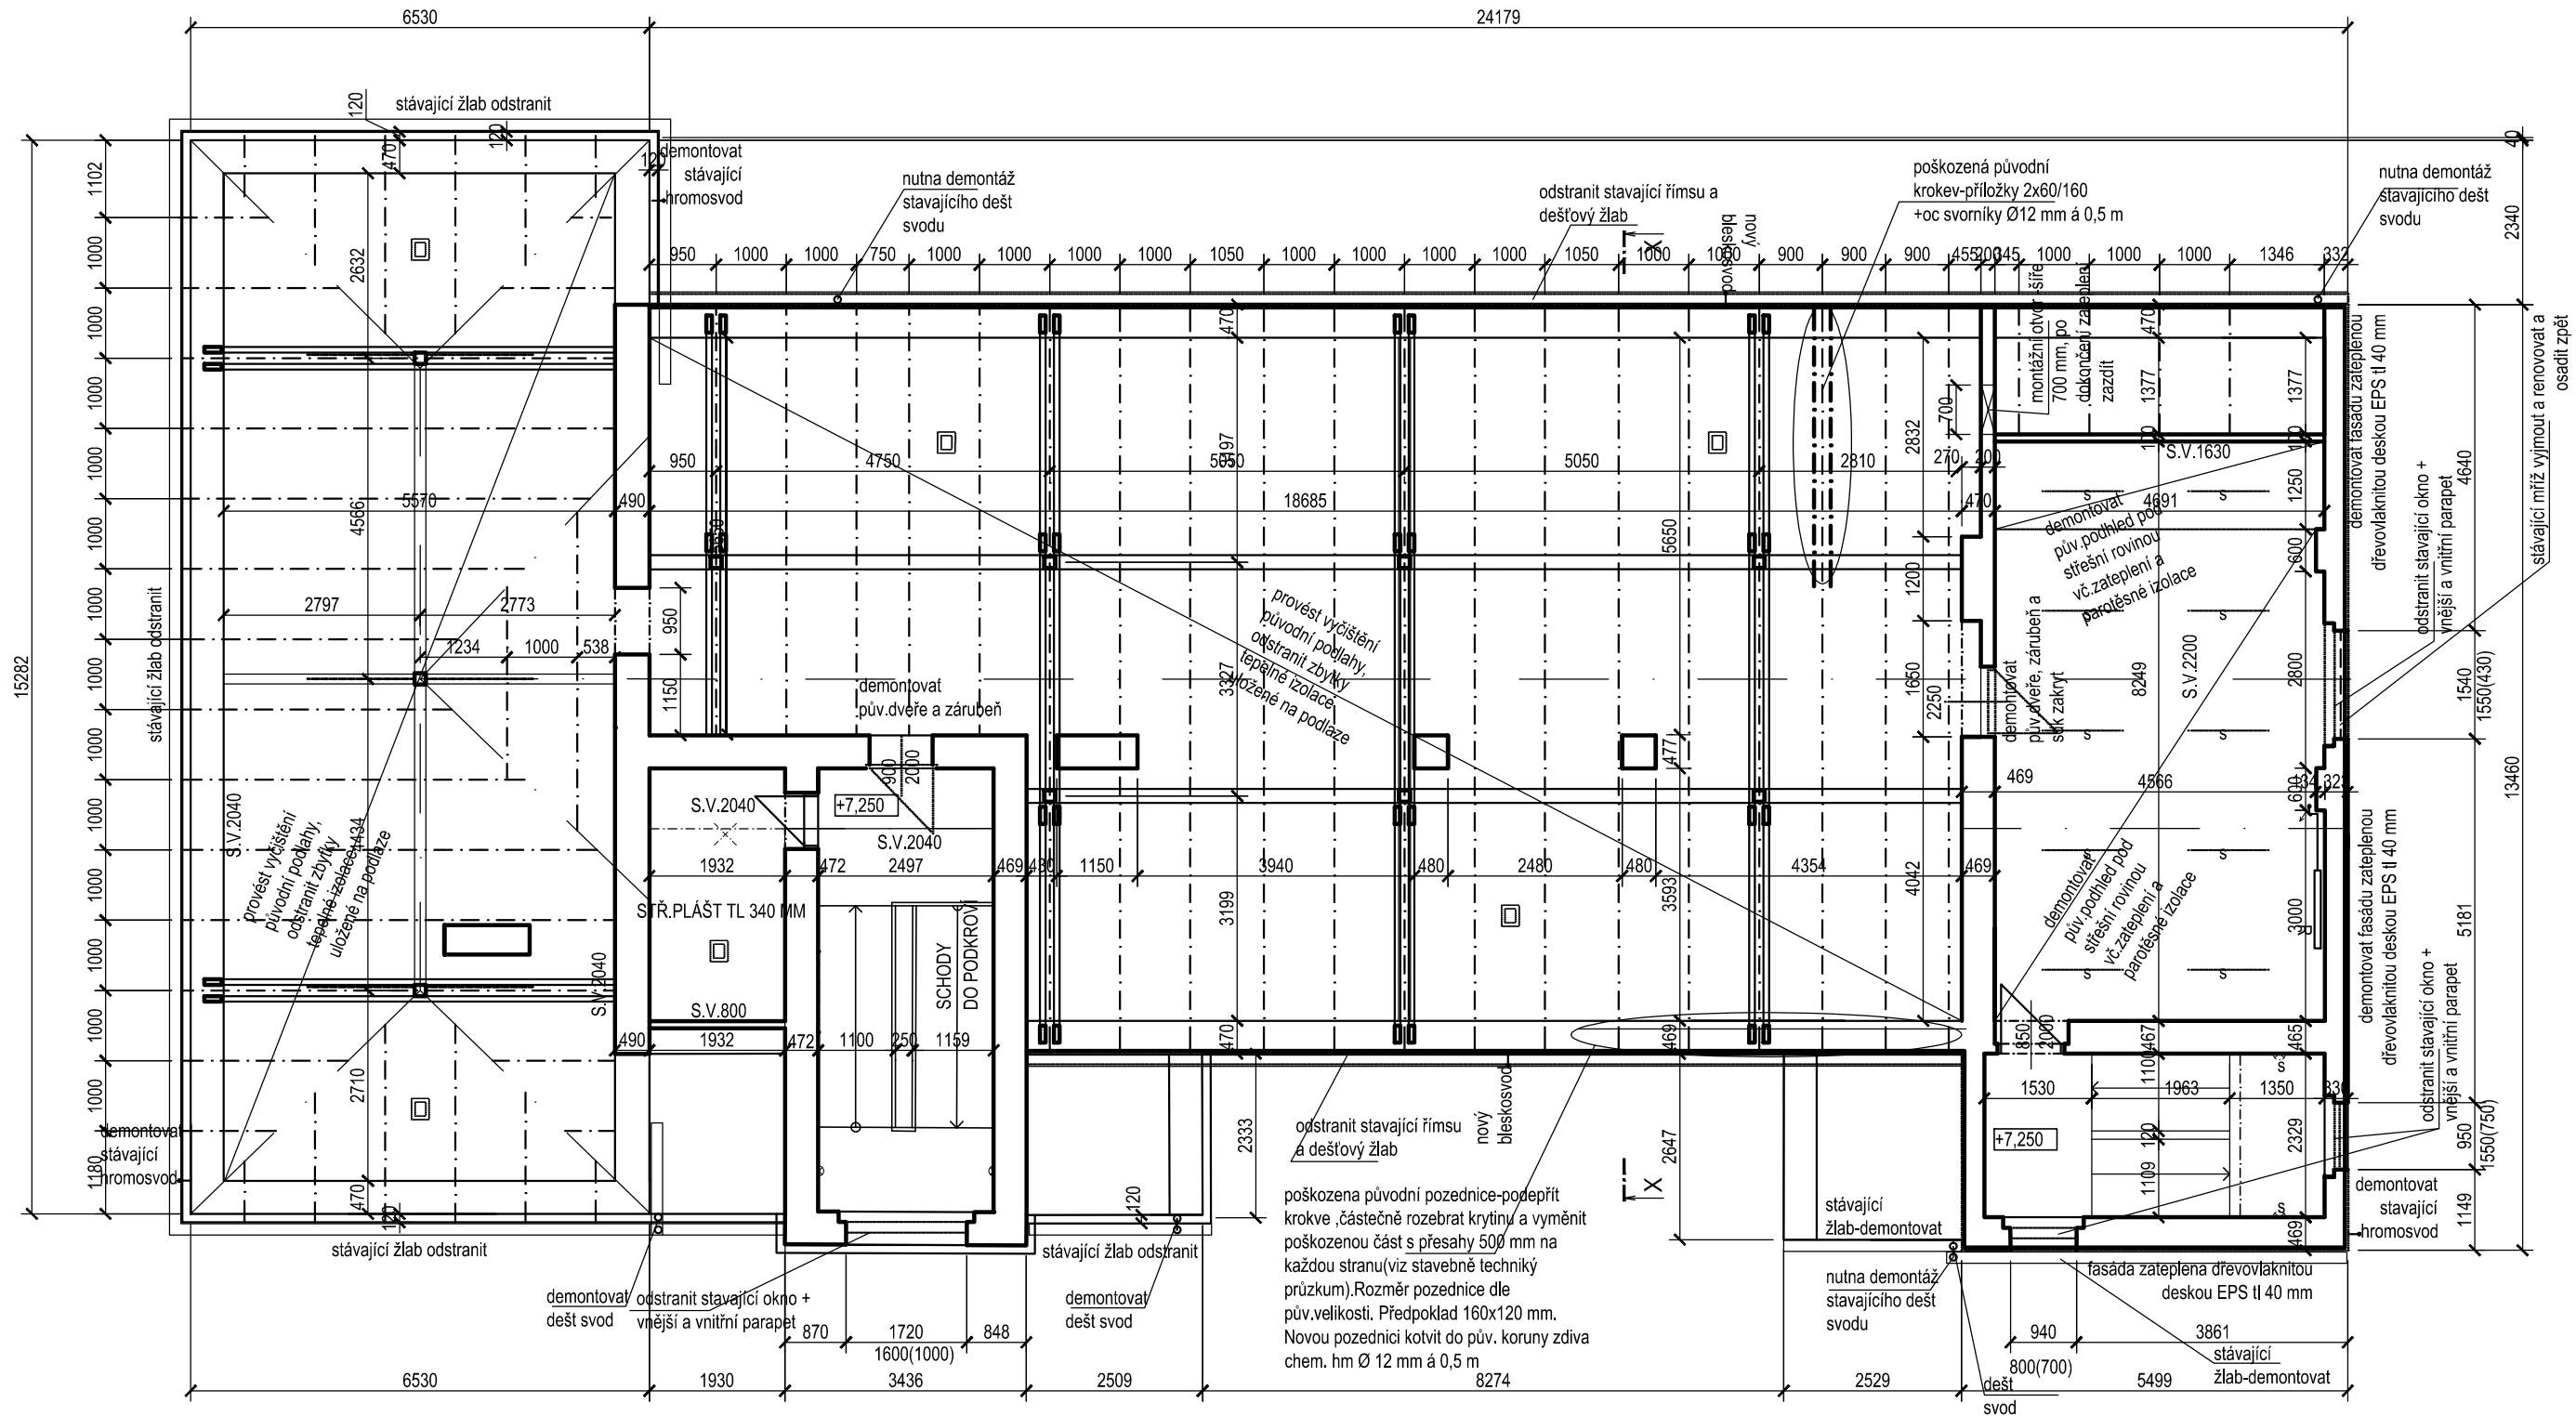

Poznámky:


1, V rámci přípravy stavby je nutno provést vyčištění prostoru půdy
2, Veškerý okapový systém bude odstraněn a instalován nový

Revitali s.r.o. - projektová kancelář

Ing. Martin Stybor, Ph.D.
Mechovka 270, 190 14 Praha Klánovice
737 033 707, 281 962 179
www.revitali.cz, revitali@seznam.cz

REVITALI
projektová kancelář

RAZÍTKO

autorizoval: Ing. M.Škoda č.autoriz.: 22757	
Ing. L. Řehák	
Ing. M. Škoda	

VYPRACOVAL:	Ing. M.Vlas
Tel: 777 789 732	
vlassek2@seznam.cz	

OBJEDNATEL: MĚSTO ČESKÝ BROD

PROJEKT: Český Brod, ul. Žitomířská 760 -
Energetická úspora ZŠ Tyršova

UMÍSTĚNÍ: Český Brod, Žitomírská 760

PROJEKT ČÁSTI: **D1.1 stavebně architektonické řešení**

NÁZEV VÝKRESU: PŮDORYS PODKROVÍ-BOURÁNÍ

DOKUMENTACE:

ČÍSLO ZAKÁZKY:	2019001
----------------	---------

MĚŘÍTKO:	1:100
----------	-------

DATUM:	11/2018
--------	---------

ČÍS.KOPIE:	ČÁST:	ČÍS.VÝKR.:
------------	-------	------------

04