


Pohled 2
BOURÁNÍ
1:100

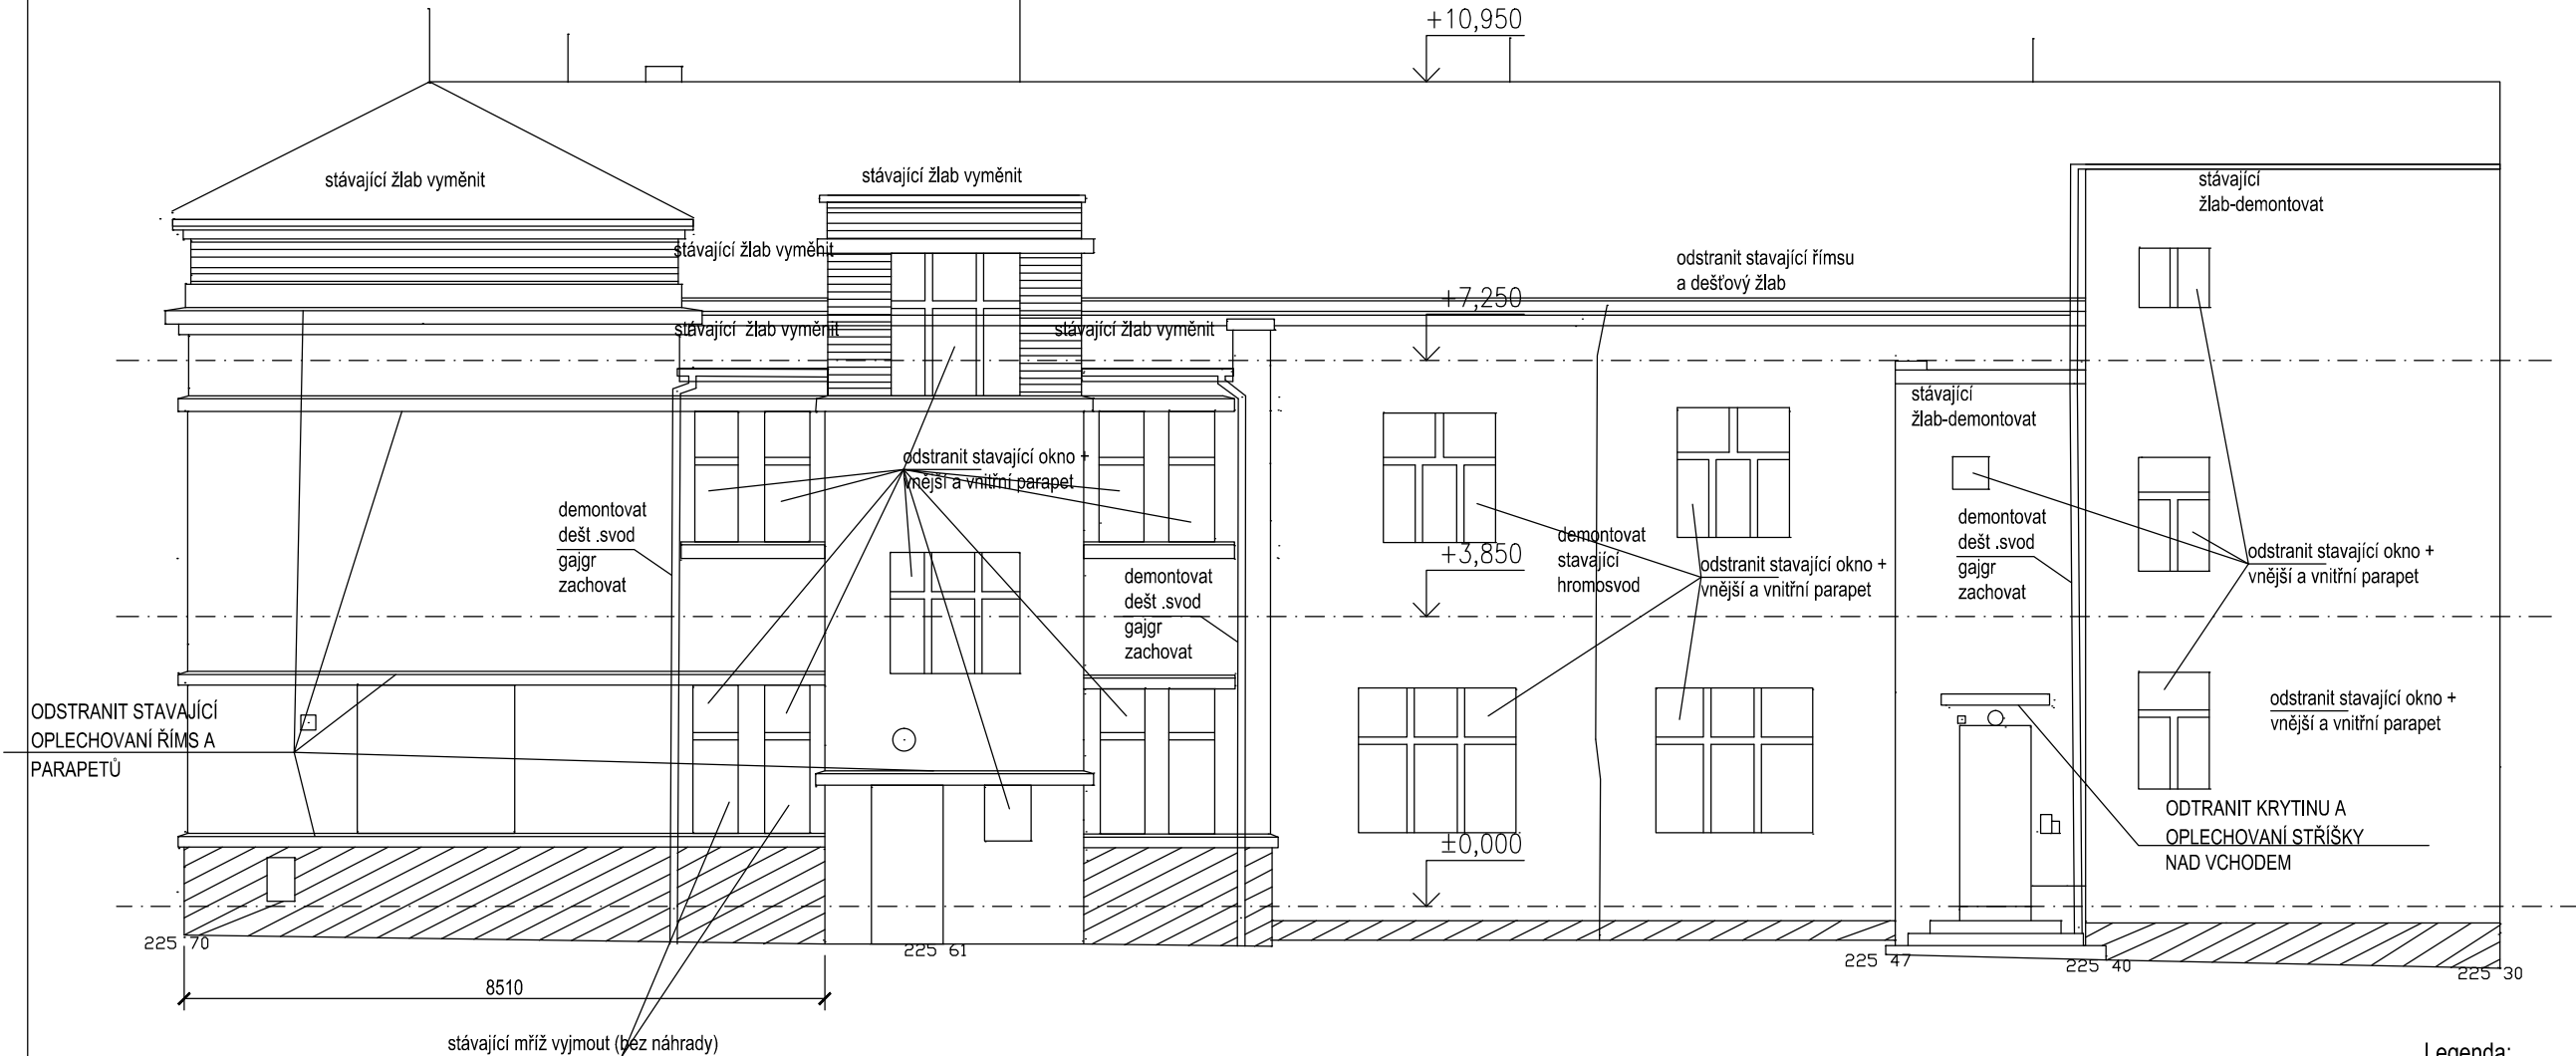

Poznámky:
1, Veškeré klempířské prvky říms vyměnit, kl.prvek demontovat a nahradit novým po provedení nových výplní otvorů

- Legenda:
- okna, dveře
 - obklad zdivo
 - obklad kamenný
 - světla
 - další prvky - elektřina, vodovod, držáky, ..

Revitali s.r.o. - projektová kancelář Ing. Martin Stybor, Ph.D. Mechovka 270, 190 14 Praha Klánovice 737 033 707, 281 962 179 www.revitali.cz, revitali@seznam.cz		<div>REVITALI</div> projektová kancelář		RAZÍTKO	
autorizoval: Ing. M.Škoda č.autoriz.: 22757		VYPRACOVAL: Ing. M.Vlas		<div>DOKUMENTACE: DSP+DPS</div> <div>ČÍSLO ZAKÁZKY: 2019001</div> <div>MĚŘÍTKO: 1:100</div> <div>DATUM: 06/2019</div> <div>POČET FORMÁTŮ: 2 x A4</div> <div>ČÍS.KOPIE: ČÁST: ČÍS.VÝKR.:</div>	
Ing.L.Řehak		Tel: 777 789 732			
Ing. M.Škoda		vlasek2@seznam.cz			
OBJEDNATEL: MĚSTO ČESKÝ BROD					
PROJEKT: Český Brod, ul. Žitomířská 760 - Energetická úspora ZŠ Tyršova					
UMÍSTĚNÍ: Český Brod, Žitomířská 760					
PROJEKT ČÁSTI: D1.1 stavebně architektonické řešení					
NÁZEV VÝKRESU: POHLED 2-BOURÁNÍ				06	