



4x HB 8mm, délka 1000 mm
(vlepeno do vrtu, průměr 16 mm)

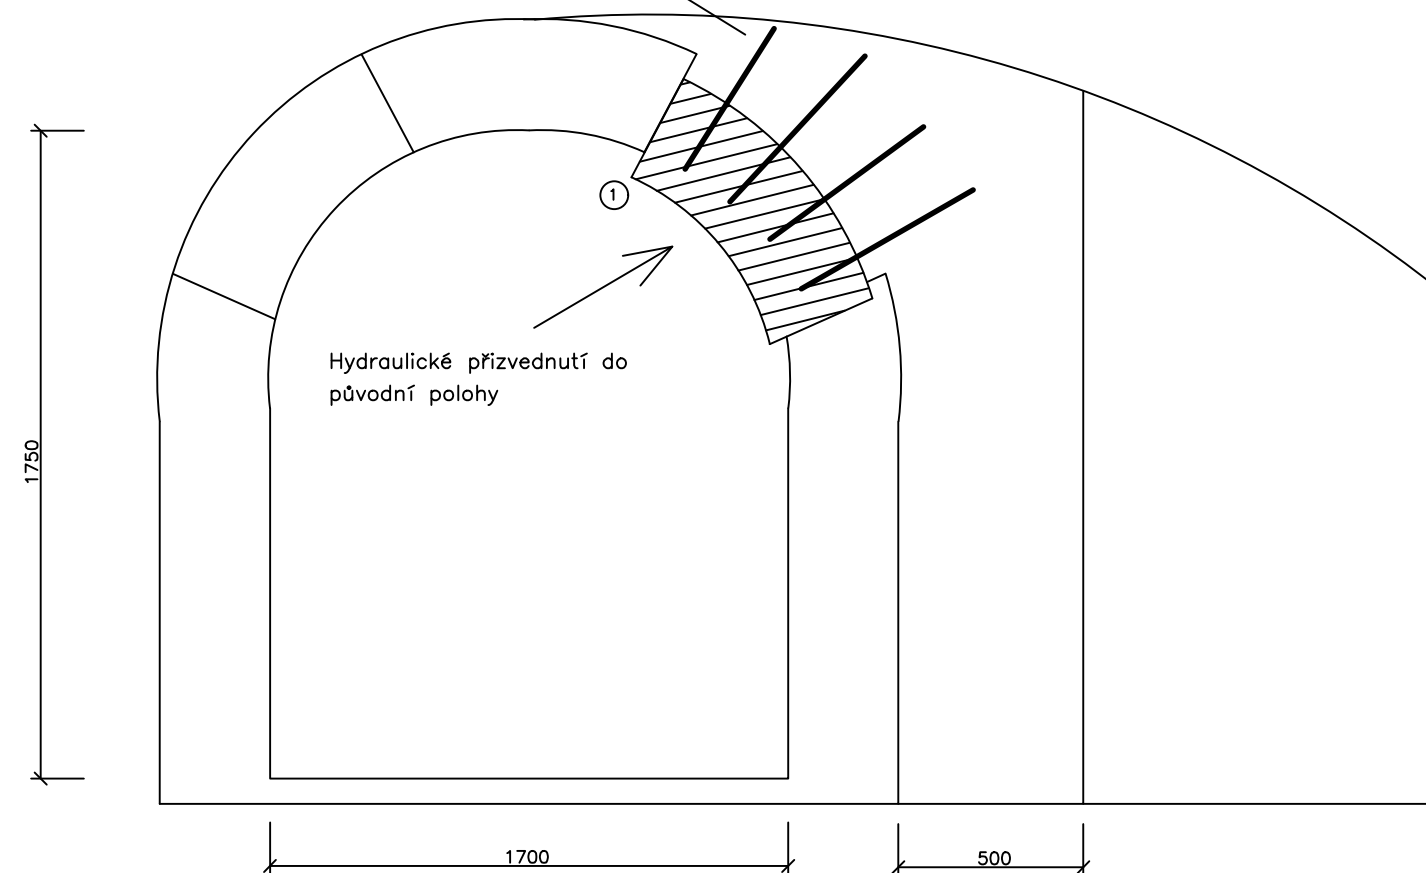

① Rozebrání nadpraží z kamene a zpětné osazení nadpraží z kamene

VYPRACOVAL	Jan Růžicka	ULAS s.r.o. Rudé armády 60 Dolní Zálezly 403 01	<div></div>	
KONTROLOVAL	Ing. Adolf Herman	IČ: 28732804 DIČ: CZ28732804		
PROJEKTANT	Jan Růžicka	tel: 777 090 099		
MÍSTO STAVBY: Český Brod stará radnice č. 1			DATUM	08/2023
INVESTOR: Město Český Brod, náměstí Husovo 70 282 01, Český Brod IČ: 00235334, DIČ: CZ00235334,			FORMÁT	A3
Statické zajištění trhlin Sklepení Český Brod stará radnice č.p. 1			STUPEŇ	PROV. PROJ.
			ZAK. ČÍSLO	082023
D.1.1 DOKUMENTACE SKUTEČNÉHO PROVEDENÍ STAVBY			Č.v.	4
HELIKÁLNÍ VÝZTUŽ				