



ŘEZ A-A'

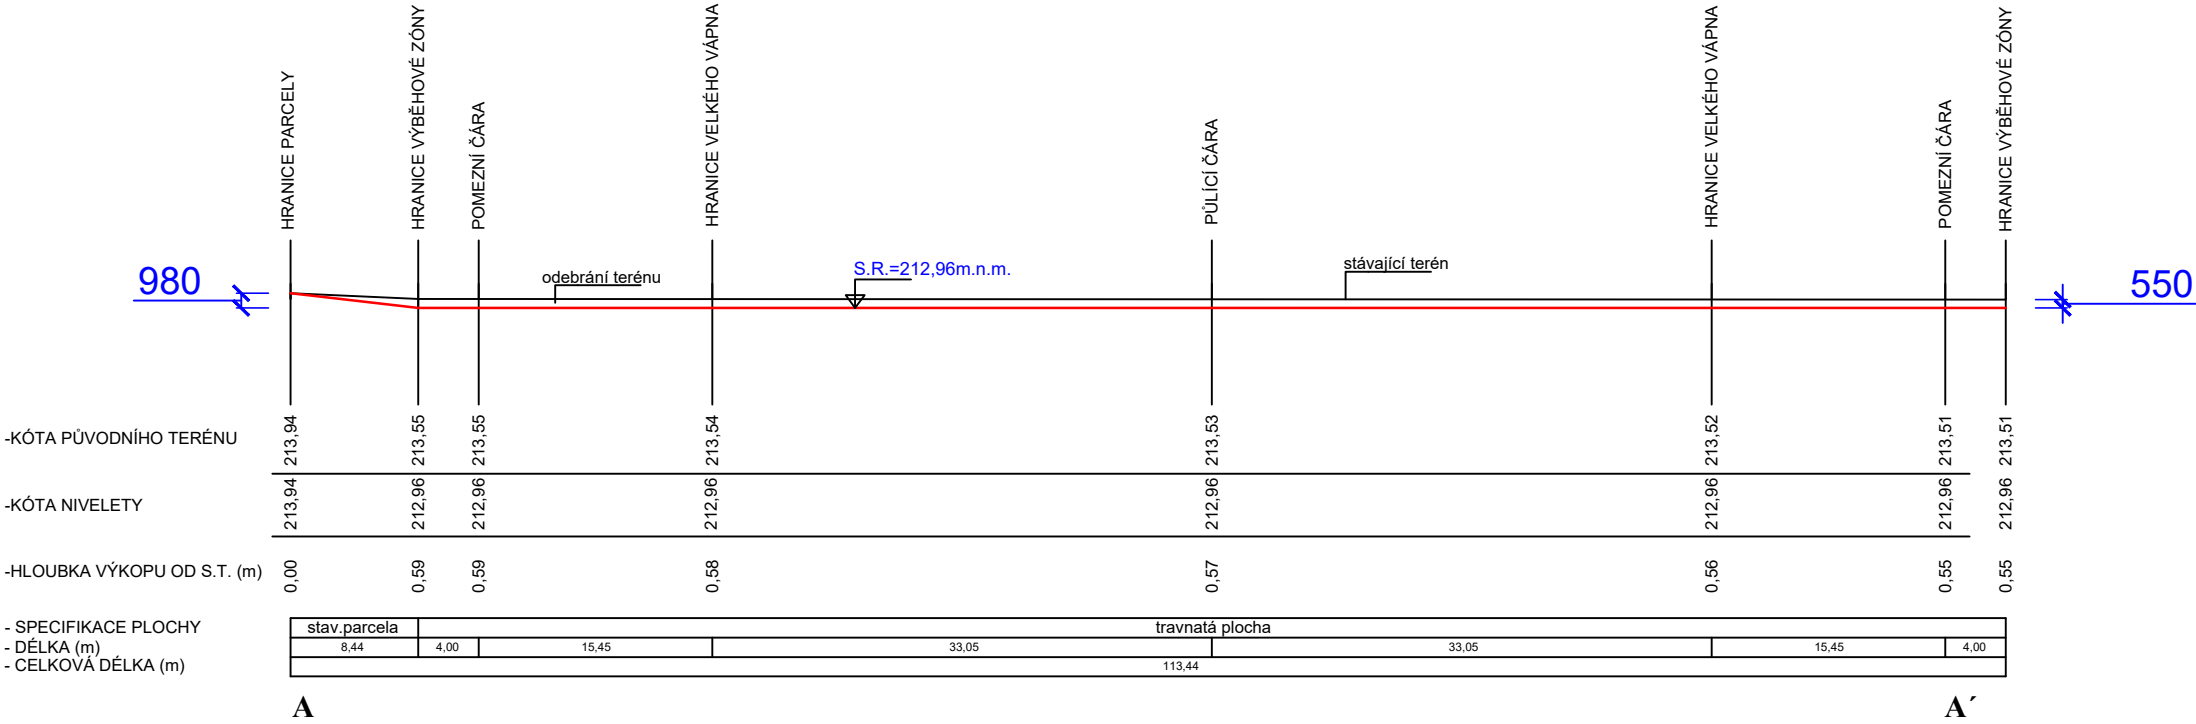

ŘEZ B-B'

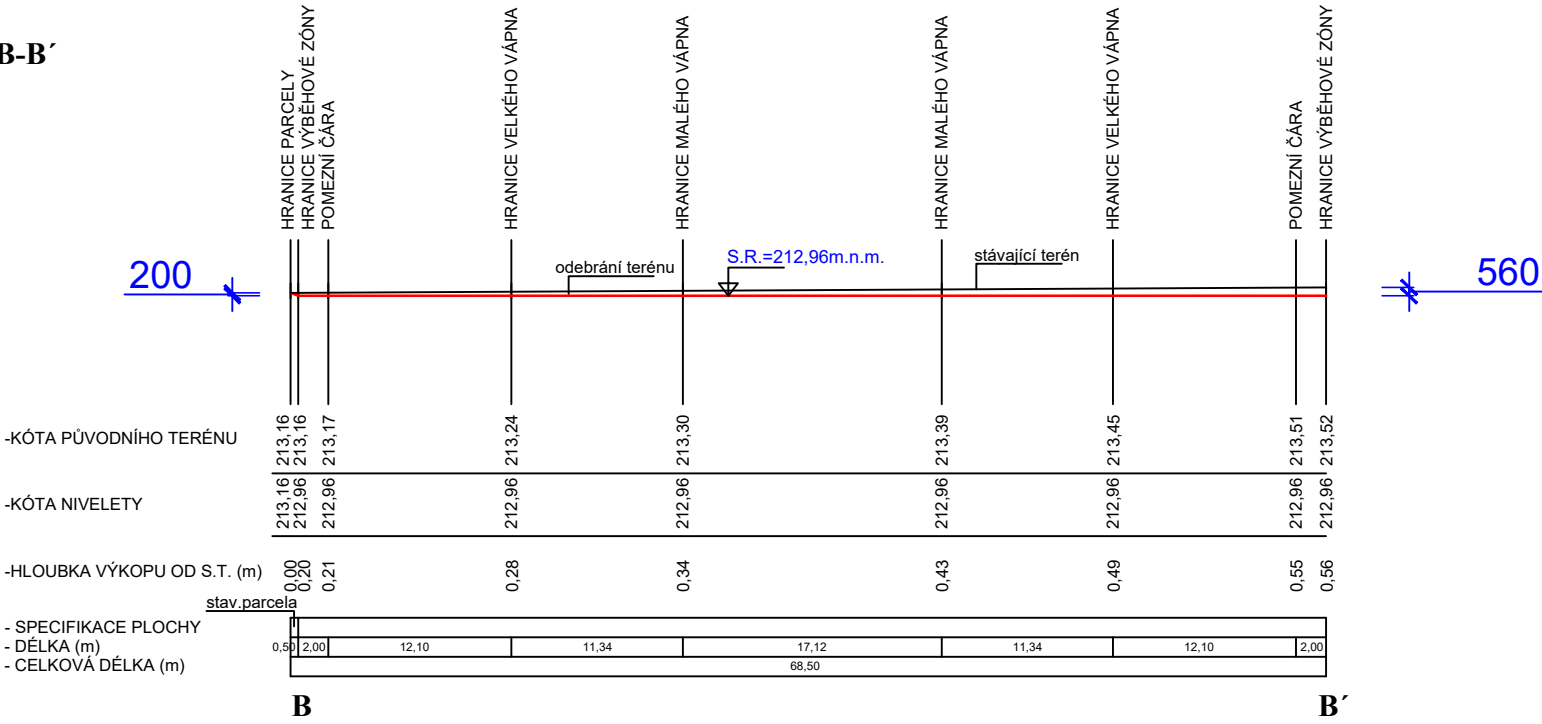

KRESLIL	AUTORIZOVANÝ PROJEKTANT	ČÍS.PARÉ	
ONDŘEJ LACKO	ING. PETR SLEZÁK		
STUPEŇ PROJEKTU: ÚZEMNÍ ROZHODNUTÍ			
INVESTOR: Město Český Brod náměstí Husovo 70, 282 01 Český Brod			
AKCE: UMT V SOŠ LIBLICE v k.ú. Liblice parc.č.608/1,738, 371/1		FORMÁT	A3
		DATUM	03/2022
		MĚŘÍTKO	1:500
VÝKRES: CHARAKTERISTICKÉ ŘEZY A-B		ČÍS.VÝKRESU: D.1.1 01	