


Revitalizace Jiráskových sadů v Českém Brodě: Studie: Návrh obnovy - mapový podklad

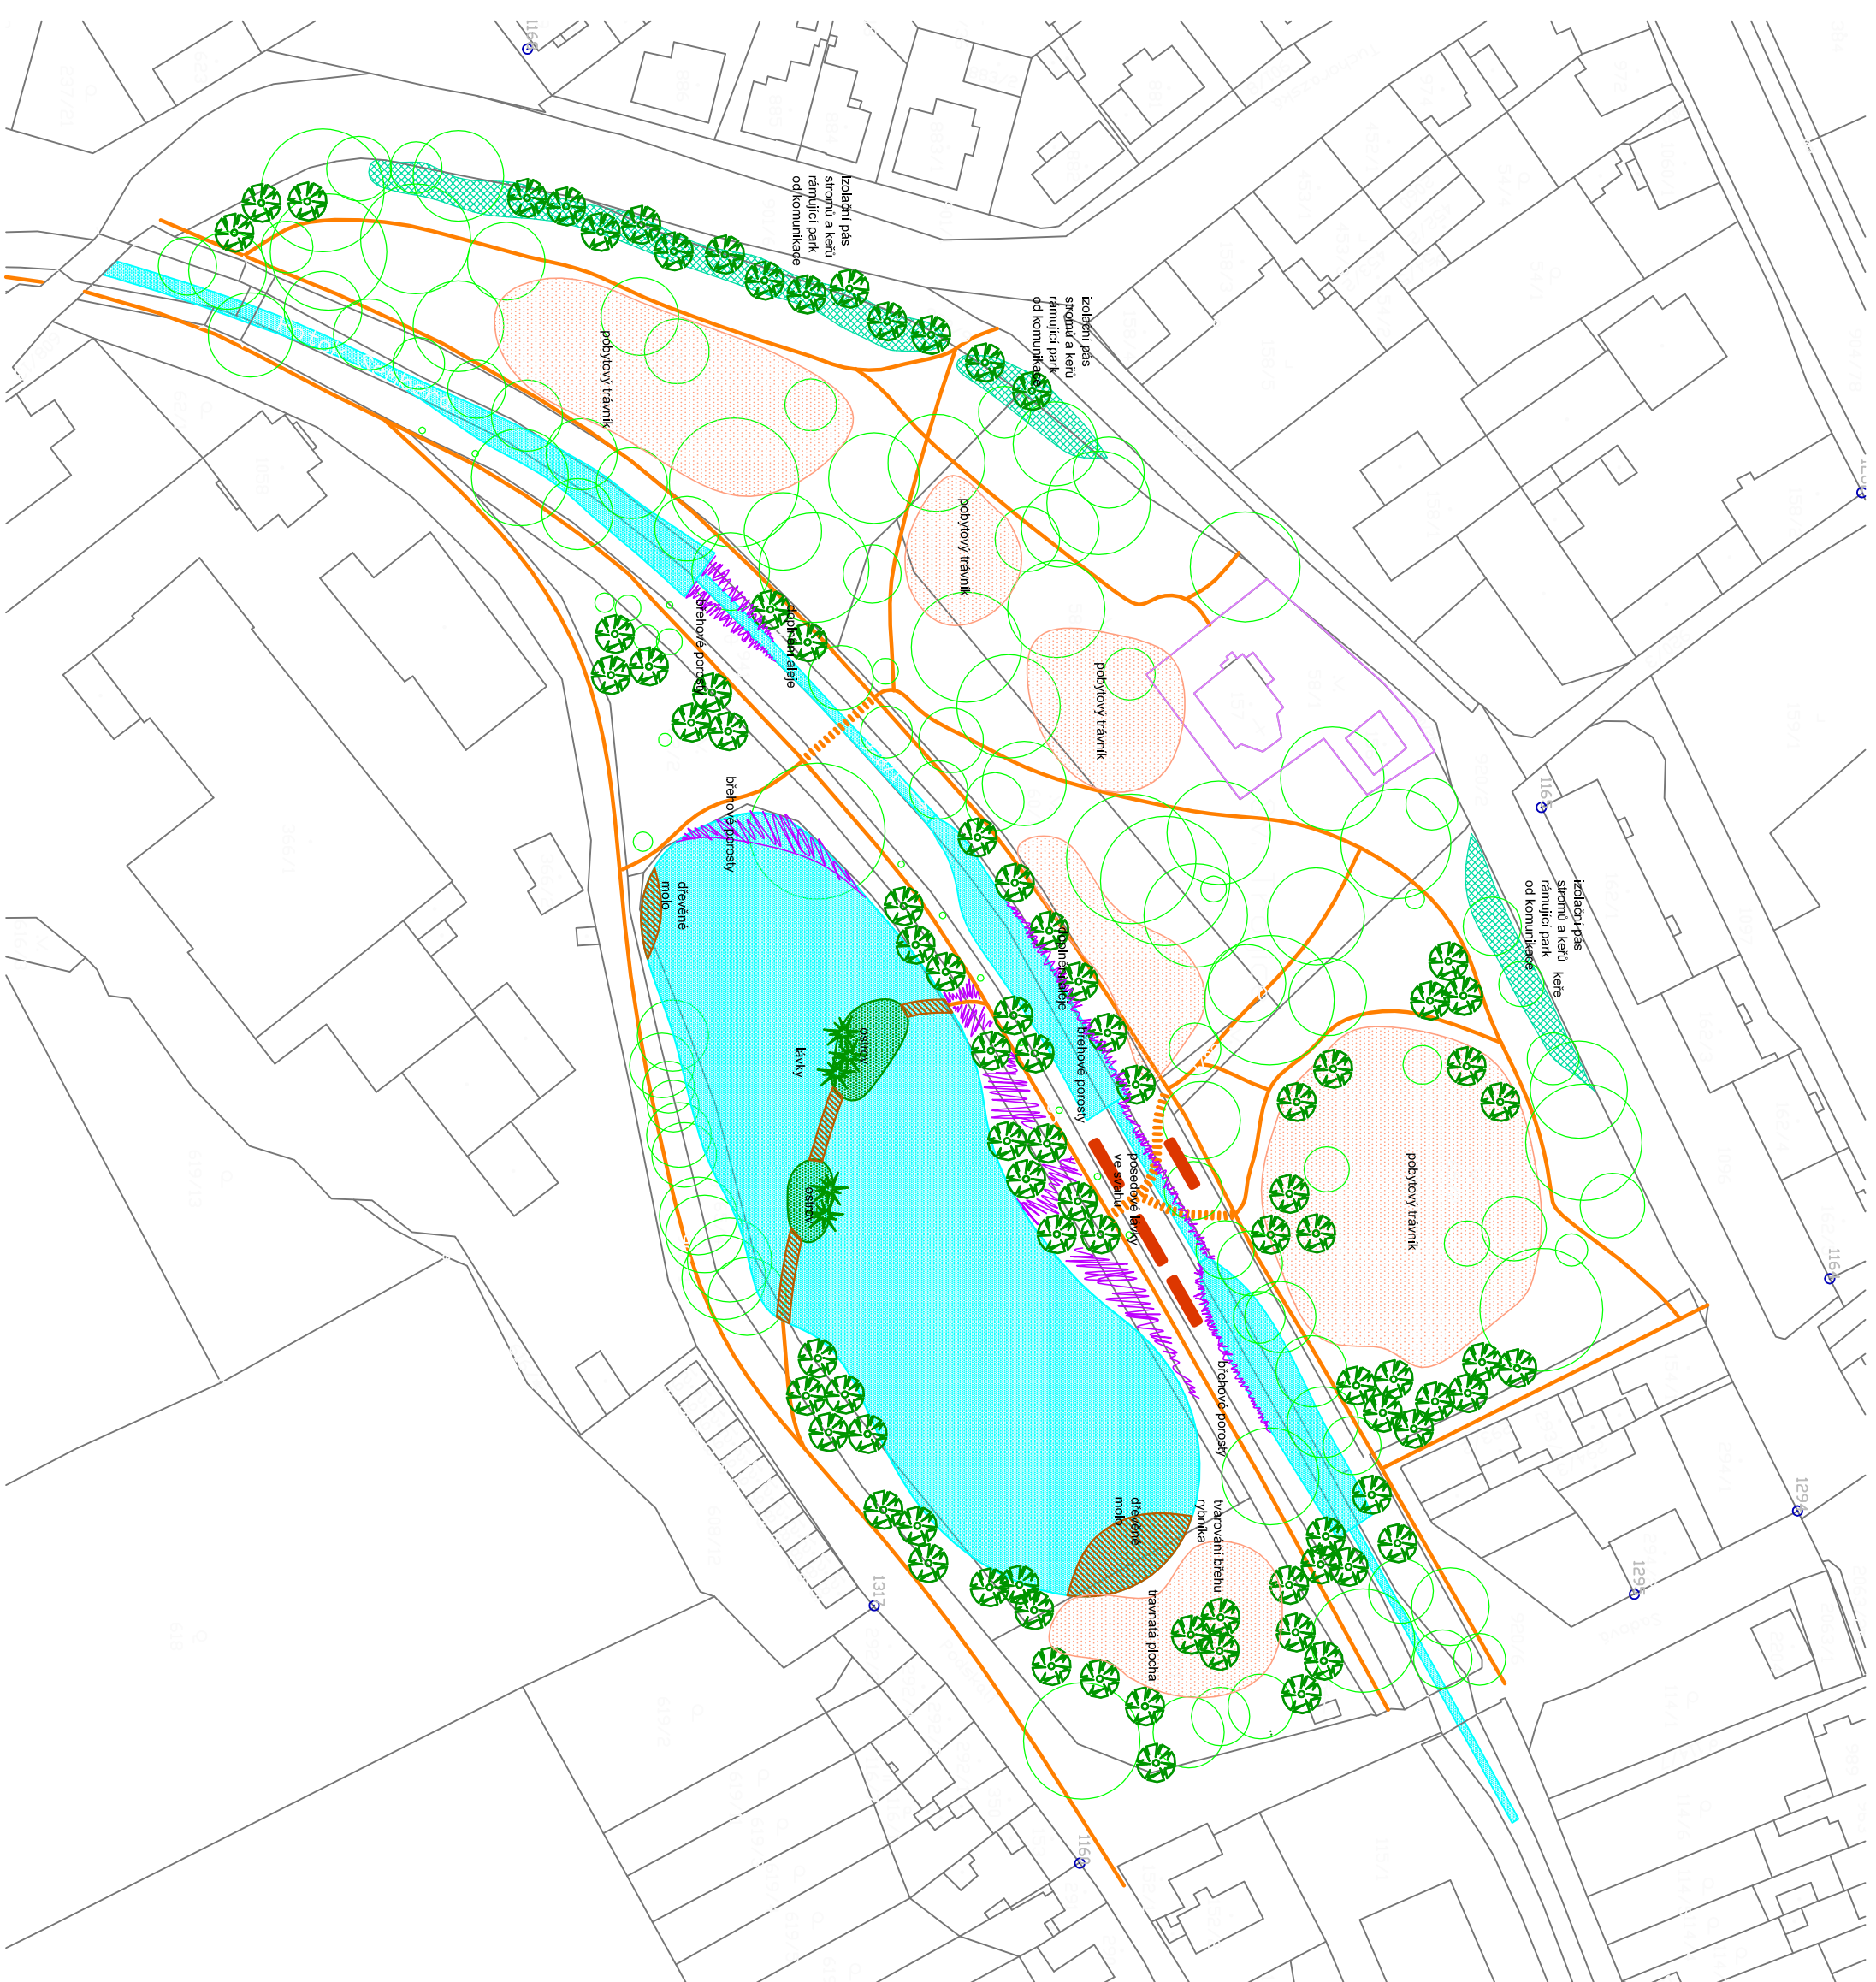

INVESTOR (OBJEDNATEL)	Město Český Brod náměstí Husovo 70 252 01 Český Brod IČ: 00253334 DIČ: CZ06253334
ZHOTOVITEL	Ing.Josef Souček Vokovice 46, 251 52 Nymburk IČ: 00253334 DIČ: CZ06253334 IČ: 701 38 987 DIČ: CZ2751250174
NÁZEV	Revitalizace Jiráskových sadů v Českém Brodě
LOKALITA	pozemky v k.ú. Český Brod dle přirodního zprávy
DOKUMENTACE	Studie: NÁVRH OBNOVY - mapový podklad
ZPRACOVÁNÍ, KONTROLOVA	Ing. Josef Souček
KRESLIL	Ing. Martina Součková
ČÍSLO DOKUMENTACE	ST 02
ČÍSLO PÁŘE	
MĚŘITKO	A2, 1:1000
DATUM	14.09.2020
PODPIS	