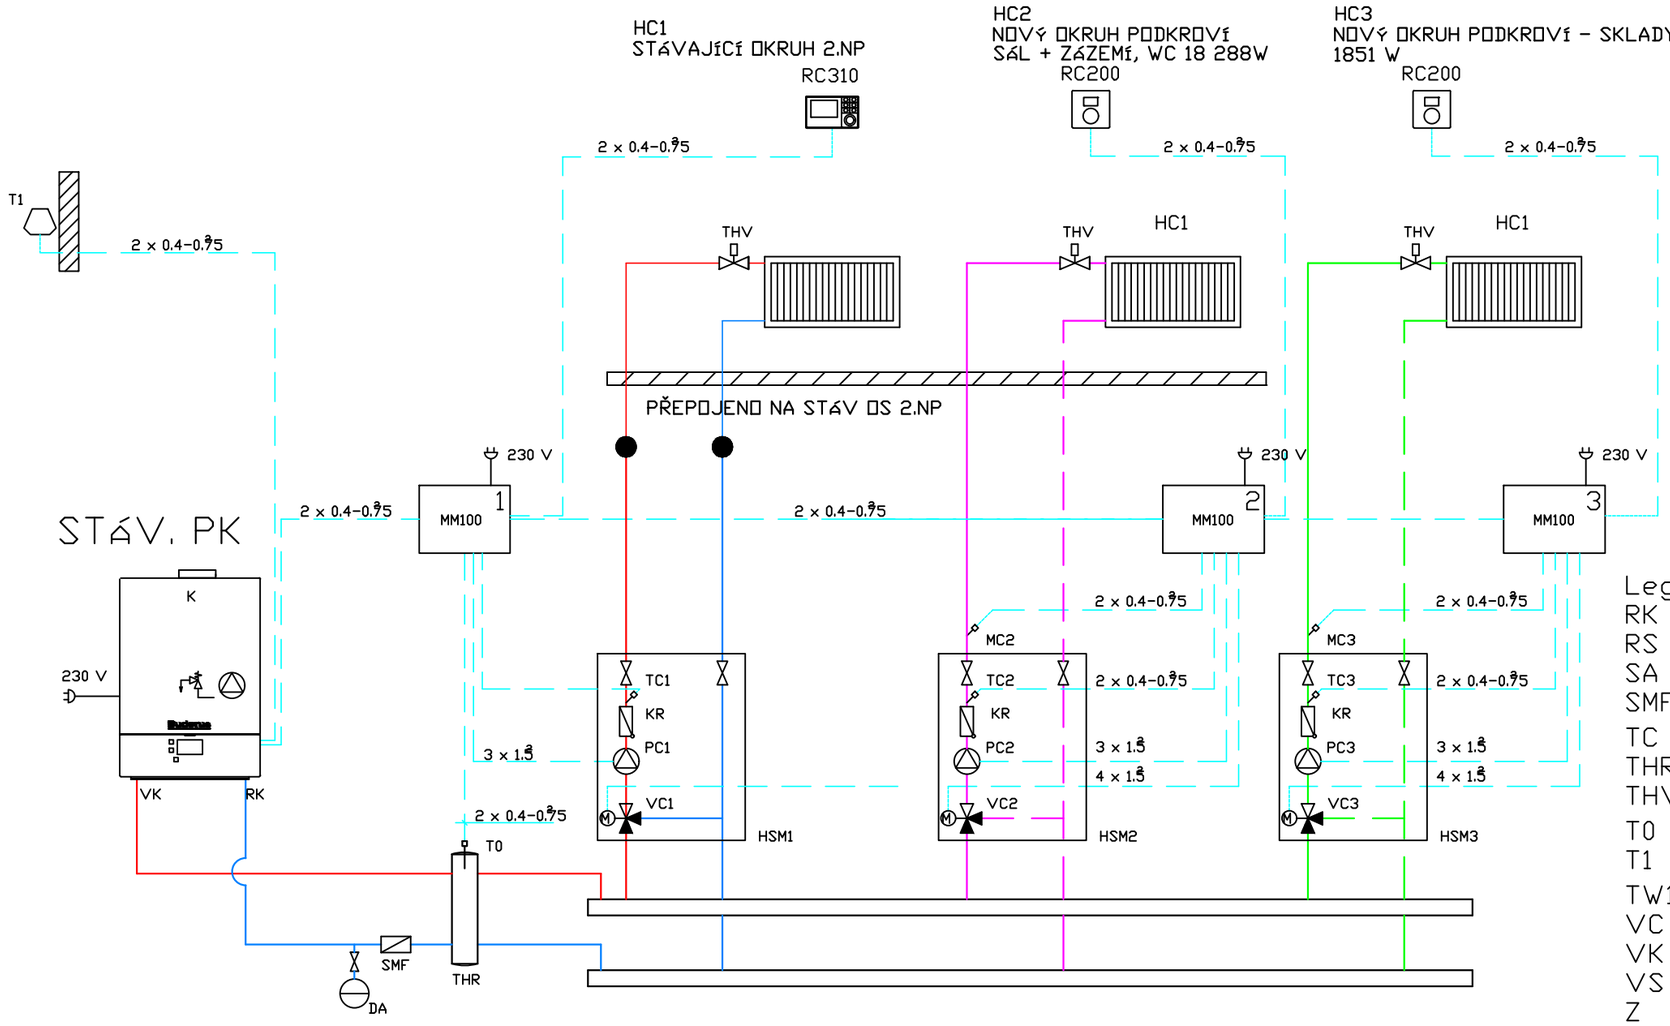

Legenda:

AW	Výstup TV
DA	Expanzní nádoba
EK	Vstup studené vody
HC	Otopný okruh
HS	Rychlomontážní sada bez směšovače
HSM	Rychlomontážní sada se směšovačem
K	Nástěnný kotel Logamax plus
KR	Zpětná klapka
MM100	Modul směšovače otopného okruhu
PC	Oběhové čerpadlo otop. okruhu
PW2	Cirkulační čerpadlo
RC310	Ekvitermní modulační regulátor
RC200	Prostorový modulační regulátor
RC100	Prostorový modulační regulátor

Legenda:

RK	Zpátečka vytápění
RS	Zpátečka zásobníku
SA	Uzavírací ventil
SMF	Filtr s magnetem
TC	Čidlo teploty výstupu
THR	Termohydraulický rozdělovač
THV	Termostatický ventil otopného tělesa
T0	Čidlo teploty THR
T1	Venkovní čidlo
TW1	Čidlo TV
VC	Směšovací ventil otopného okruhu
VK	Výstup do vytápění
VS	Výstup do zásobníku
Z	Zásobník TV (např. Logalux SU../5)

0 1 2 5

ZODPOVĚDNÝ PROJEKTANT: Ing. Jindřich Horyna	VYPRACOVAL: Ing. Jindřich Horyna	ATELIER HÁJEK
KRAJ: Královéhradecký	OBEC: Hradec Králové	Nerudova 206/44, 500 02 Hradec Králové tel.: 603 310 003 | 776 462 742 e-mail: m_hajek@volny.cz web: www.atelierhajek.cz
INVESTOR: Město Český Brod, náměstí Husovo 70, Český Brod		
PROJEKT: Podkrovní vestavba budovy čp. 1 na parcele č. st. 7 v Českém Brodě		DATUM: 4 / 2023 MĚŘÍTKO: 1:50 FORMÁT: 10xA4 STUPEŇ: DPS
VÝKRES: D.4.2_ÚSTŘEDNÍ VYTÁPĚNÍ SCHÉMA ZAPOJENÍ		ČÍSLO VÝKRESU: D.4.2.5

Projekt byl zpracován softwarem ArchiCAD