




POHLED

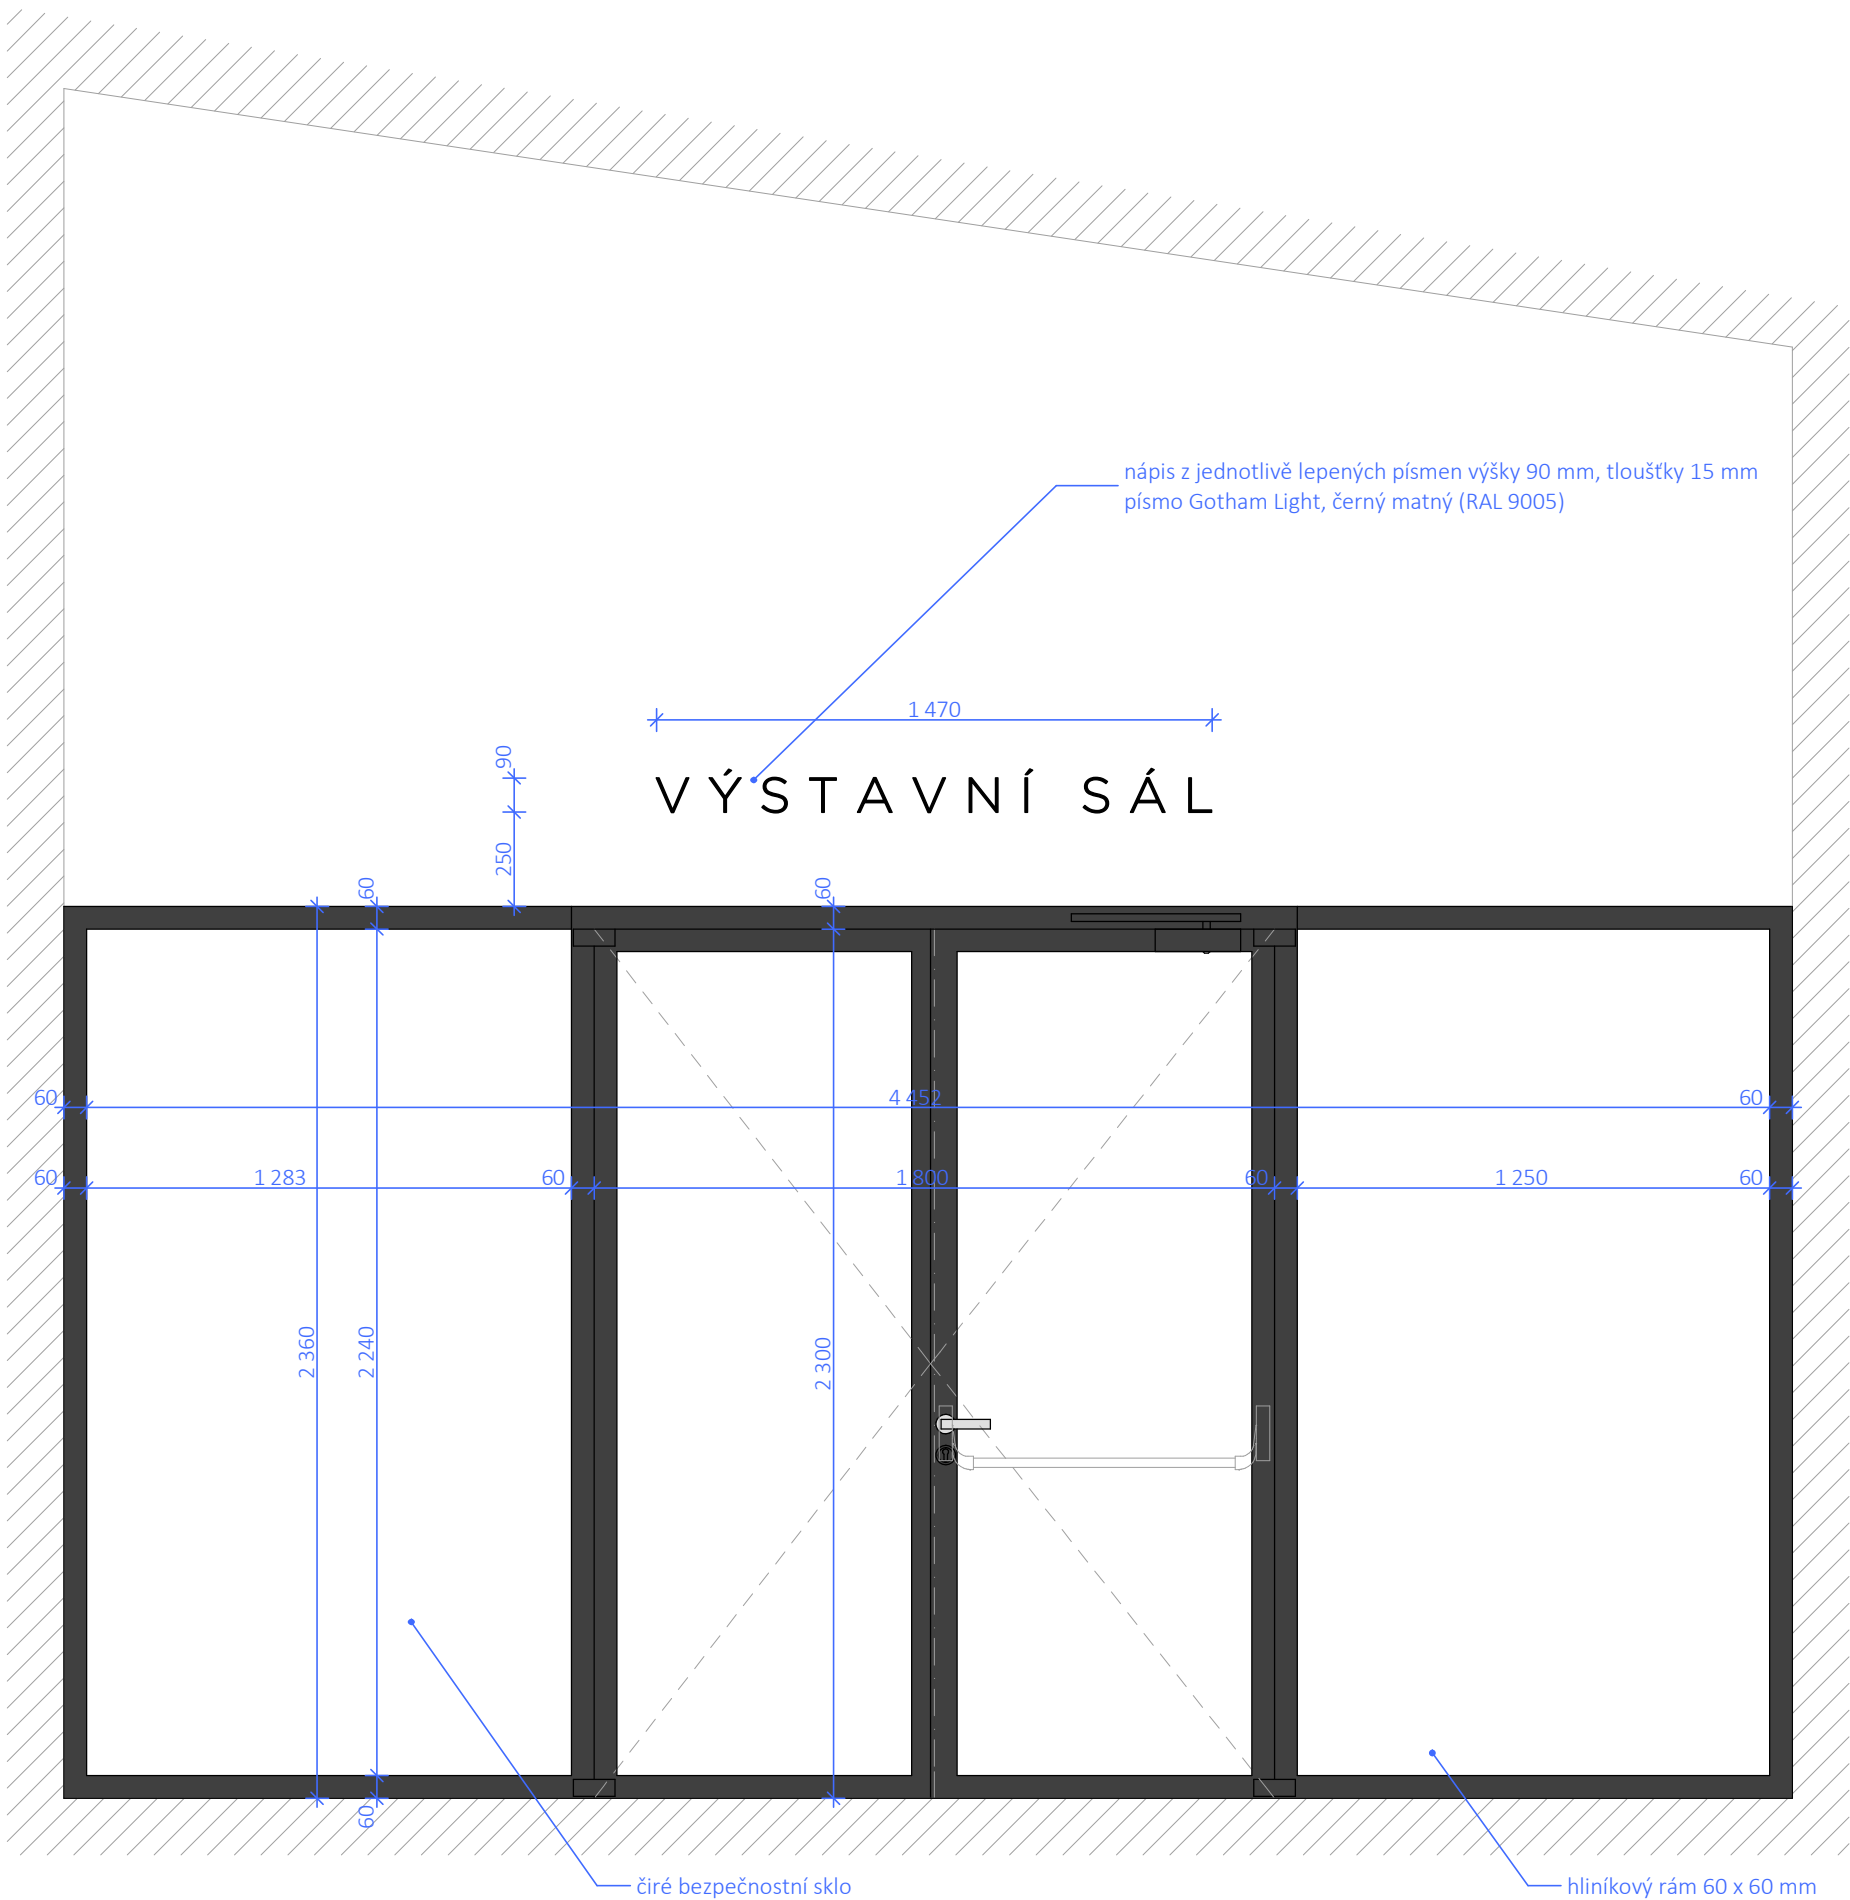

PŮDORYS

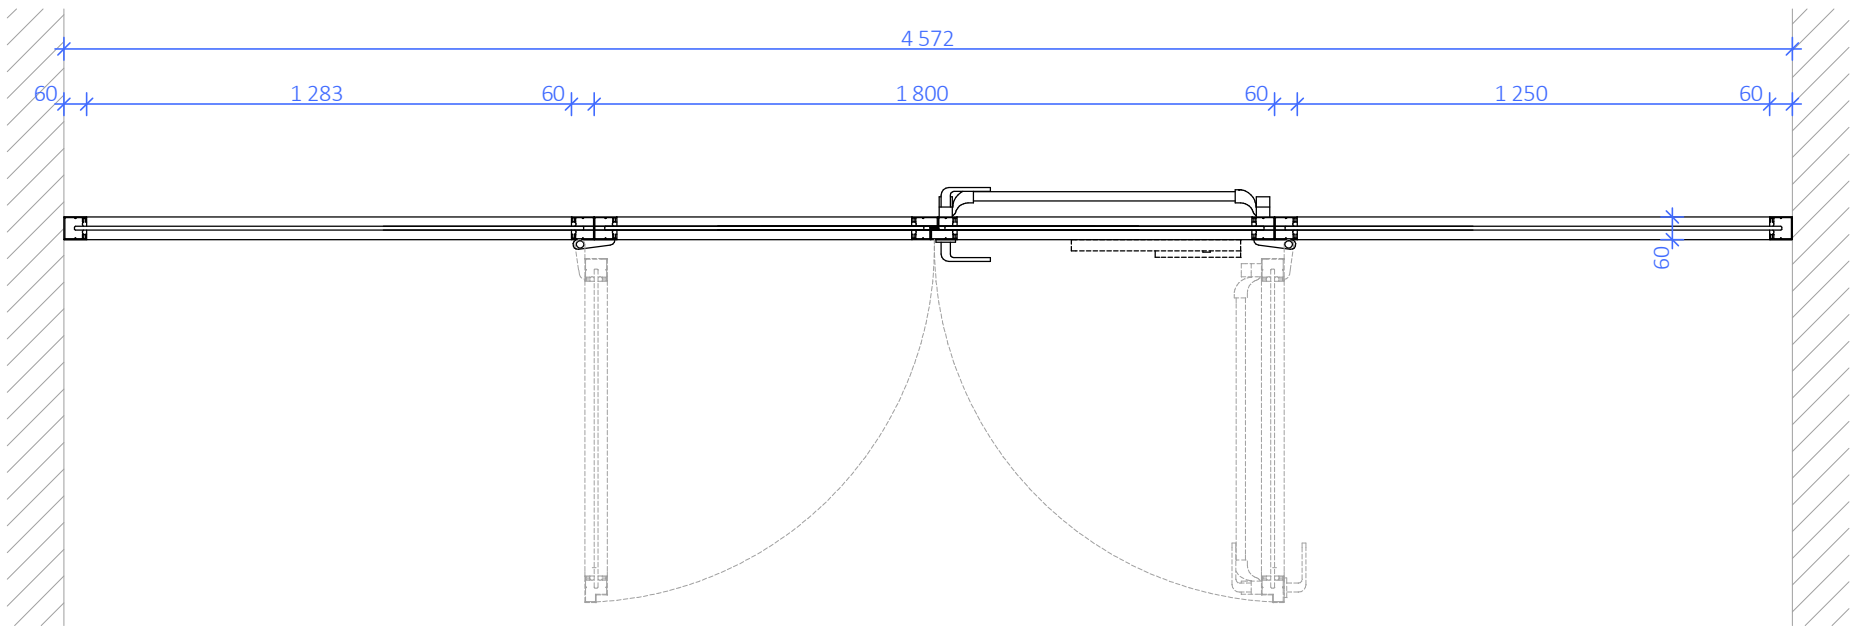

ŘEZ

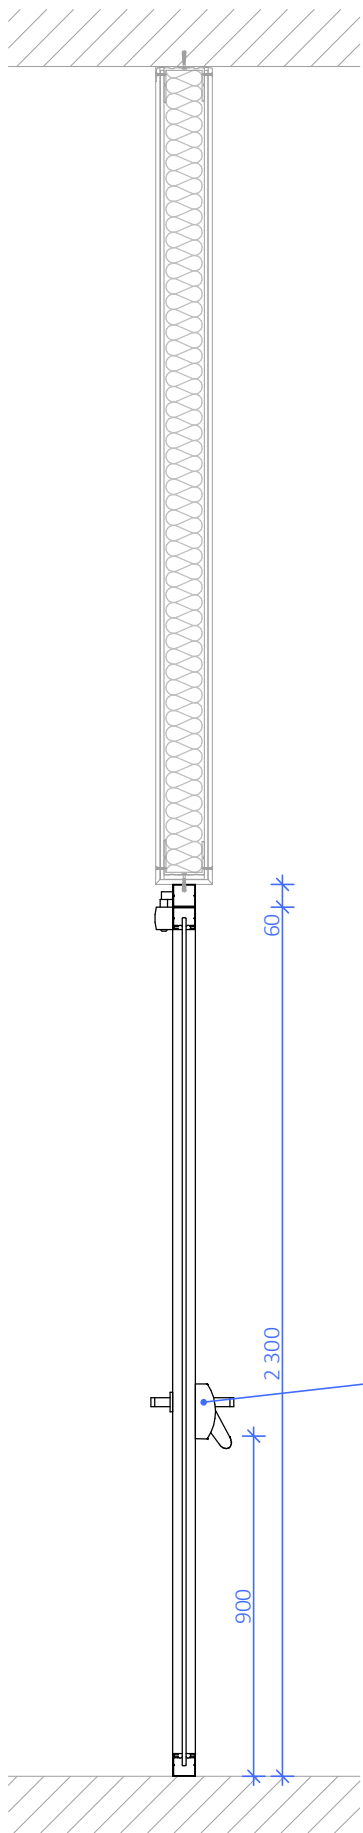

LEGENDA

- dvoukřídle prosklené otvíravé dveře ve skleněné příčce, rám černý matný (RAL 9005)
požární odolnost EI 30 DP1 - C (viz požárně bezpečnostní řešení)
- rozměr: 1 800 / 2 300 mm
- zasklení: čiré bezpečnostní sklo tl. 10 mm
- kování: panty pro hliníkové dveře
samozavírač s kluznou lištou, černý matný (RAL 9005), (např. MP Kování TS 3000)
- klika: vnitřní strana: panikové madlo, nerez (např. SÜDMETALL ÜBar)
vnější strana: rozetová klika, nerez (např. M&T Promo)
- zámek: bezpečnostní s cylindrickou vložkou
- příčka: hliníkový rám 60 x 60 mm, černý matný (RAL 9005)
- !!! rozměry jsou pouze orientační, nutné upravit podle zaměření stavebního otvoru !!!

ZODPOVĚDNÝ PROJEKTANT:		VYPRACOVAL:		<div><div><div></div><div></div></div><div>ATELIER HÁJEK</div><div>urbanismus, architektura, interiéry, design</div></div> <div>Nerudova 206/44, 500 02 Hradec Králové tel.: 603 310 003 776 462 742 e-mail: m_hajek@volny.cz web: www.atelierhajek.cz</div>	
Ing. arch. Martin Hájek		Ing. arch. Václav Hájek			
KRAJ: Středočeský	OBEC: Český Brod				
INVESTOR: Město Český Brod, Husovo náměstí 70, Český Brod					
PROJEKT: Podkrovní vestavba budovy čp. 1 na parcele č. st. 7 v Českém Brodě				DATUM:	6 / 2023
				MĚŘÍTKO:	1:20
				FORMÁT:	6xA4
VÝKRES: DETAIL SKLENĚNÉ PŘÍČKY S DVEŘMI (D1)				STUPEŇ:	DSP+DPS
				ČÍSLO VÝKRESU:	D. 1. 11.

Projekt byl zpracován softwarem ArchiCAD