


1	2	3	4	5	6	7	8	9	10	11	12	13	14	15	16	17	18	19	20	21
---	---	---	---	---	---	---	---	---	----	----	----	----	----	----	----	----	----	----	----	----

ROZVODNICE RS 1

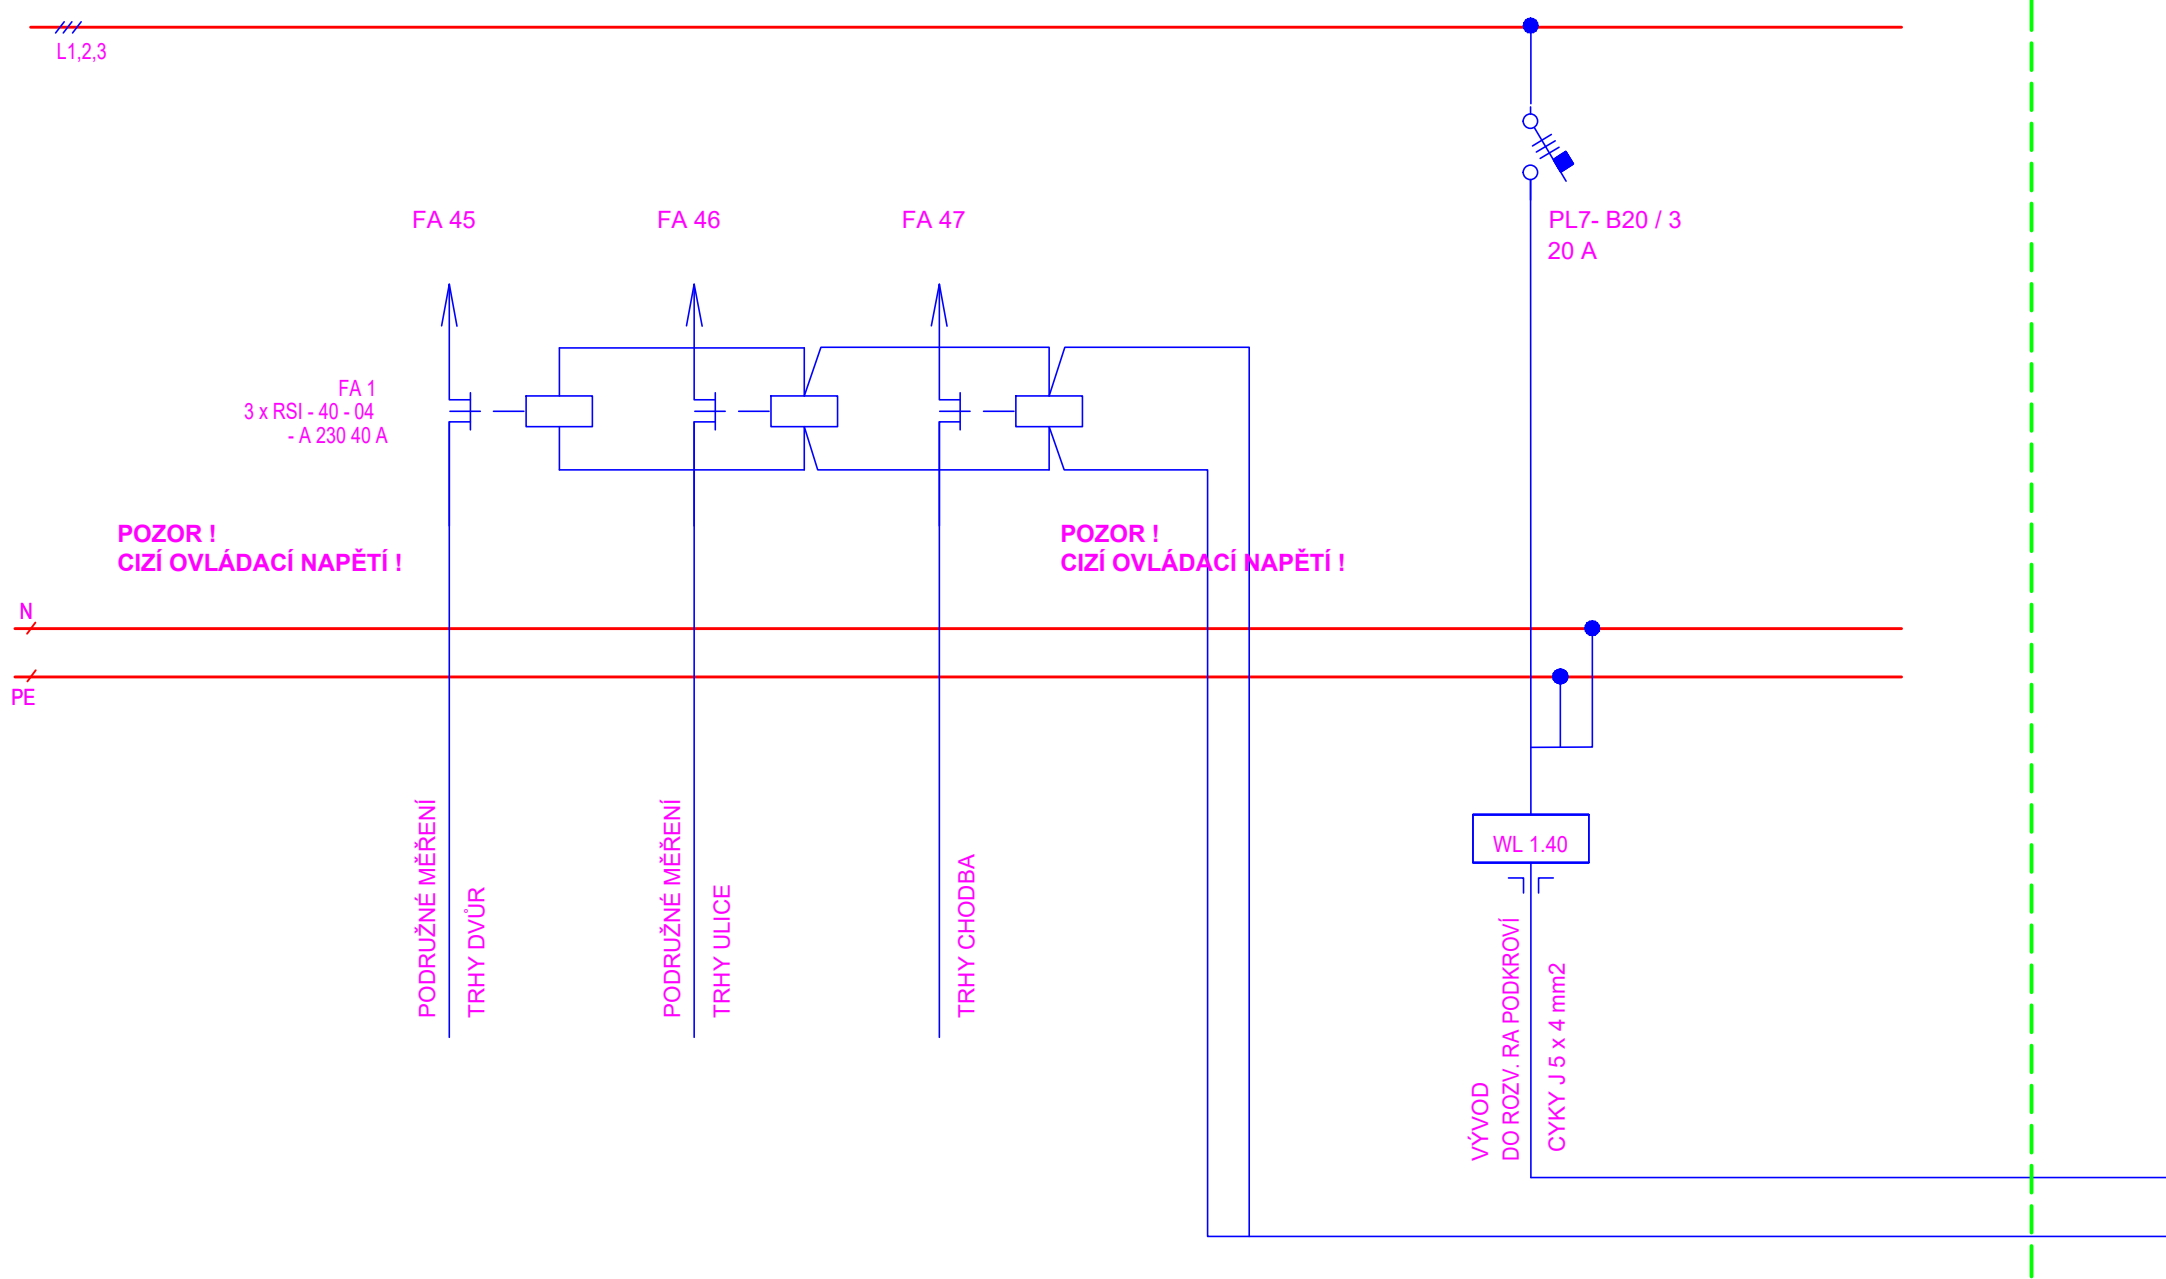

1	2	3	4	5	6	7	8	9	10	20	12	13	14	15	16	20	18	19	20	21
Vypracoval:			Investor: MĚSTO ČESKÝ BROD, Husovo náměstí 70, 282 01 Český Brod							Obsah: STÁVAJÍCÍ ROZVODNICE RS 1 - 1.NP							Zak číslo: 4726-22-3		Listů: 3	
Kontroloval:			Akce: PODKROVNÍ VESTAVBA BUDOVY čp. 1														Číslo výkresu:		List: 2	
Datum: 04/2024			DOPLNĚNÍ PŘÍVODU ELEKTRO PRO TECHNOLOGICKÉ VYBAVENÍ														Měřítka:		D.4.6	