


KATASTRY
PARCELNÍ ČÍSLA
DRUH POVRCHU

Tuchoraz
334/1
les

Příčný řez Tůň 3

MĚŘITKA 1:200/100

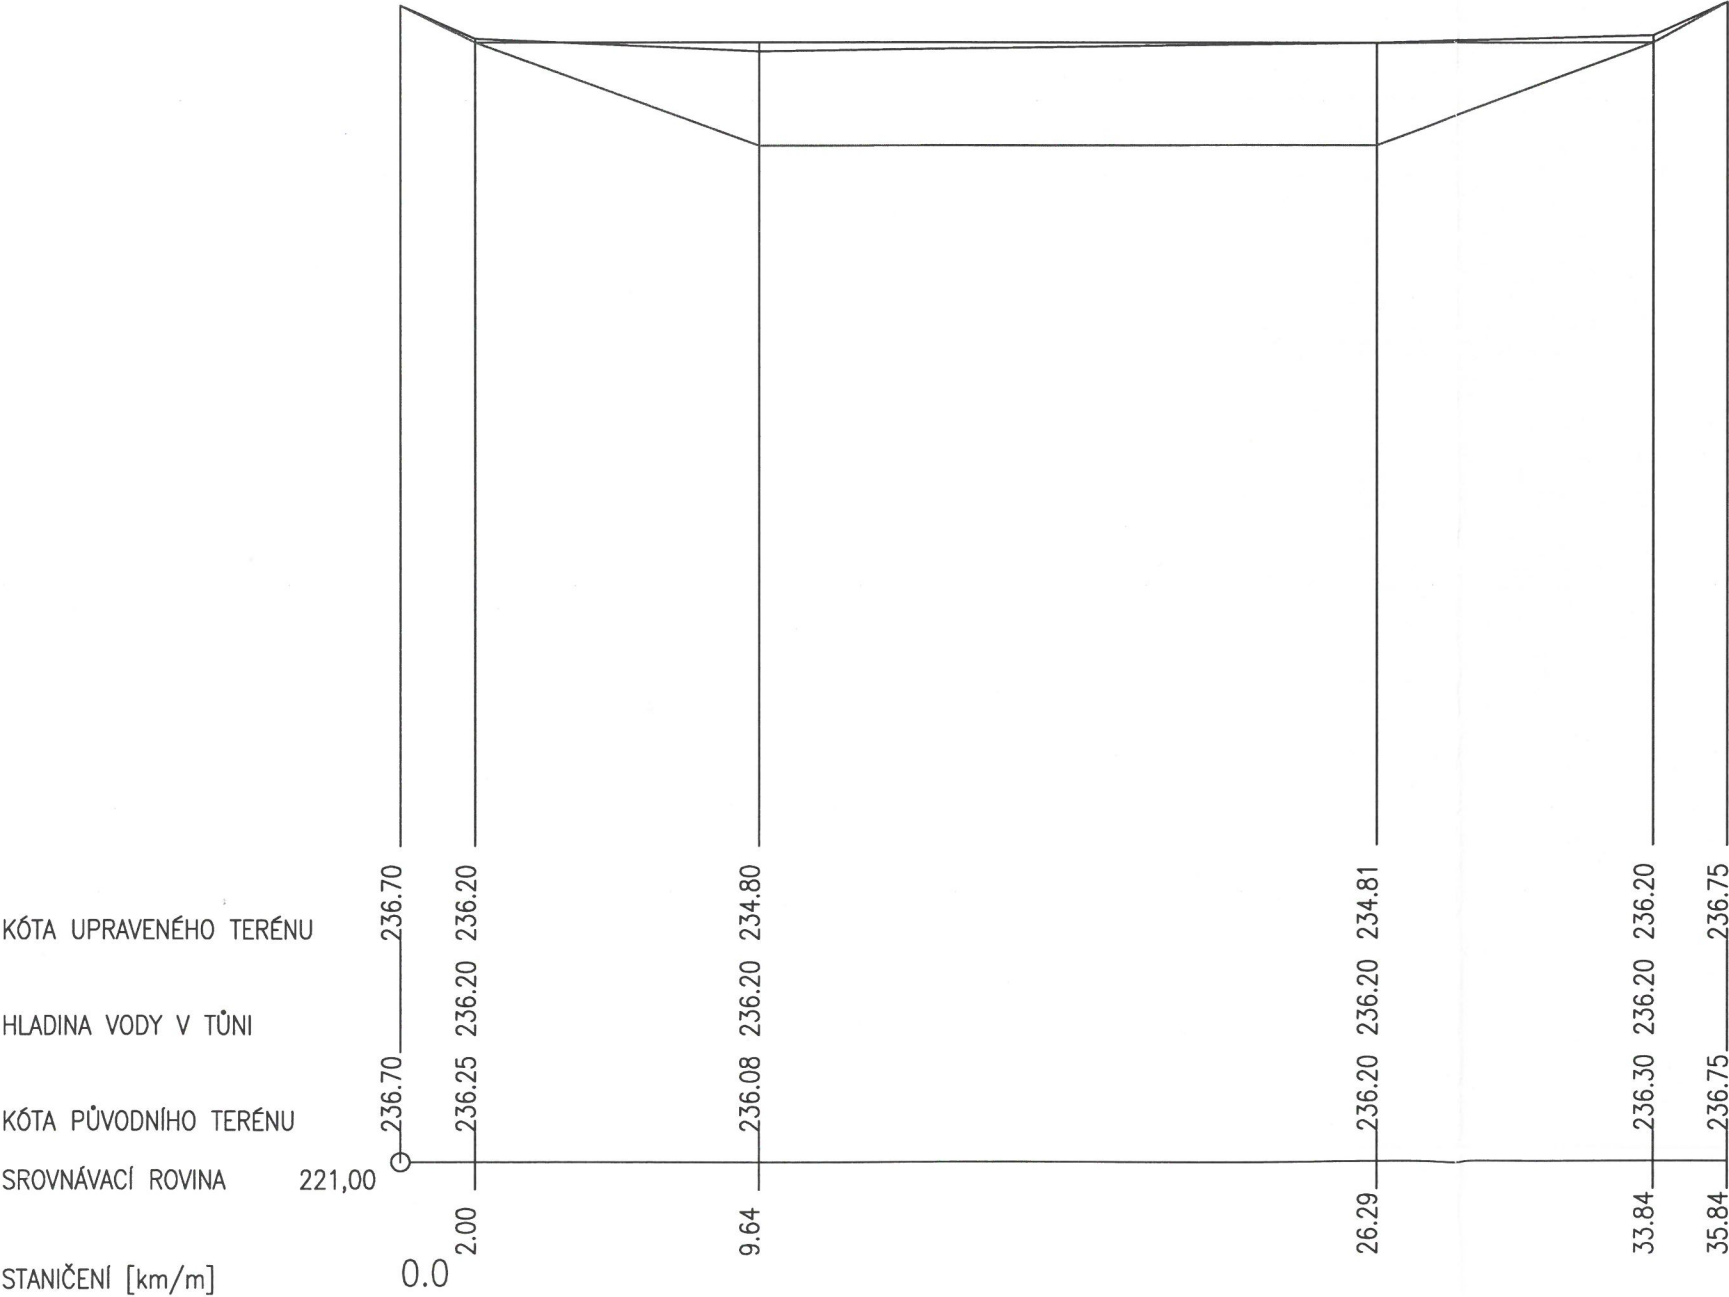

LEGENDA TYPŮ ČAR
PŮVODNÍ TERÉN
HLADINA VODY V TŮNI
UPRAVENÝ/NOVÝ TERÉN

Výpracoval a kreslil: Ing. Ladislav Němeček		Vedoucí projektu : Ing. Ladislav Němeček	
Investor : Město Český Brod náměstí Husovo 70 282 01 Český Brod		Autorizace : 	
Stavba : Realizace krajinnotvorného prvku v k.ú. Tuchoraz – tůň 3		Formát : A3	Datum : 10/2022
Část : D – Tůň		Stupeň : US	Číslo zakázky :
Období : Příčný řez		Měřítko : 1:200/100	Číslo výkresu : D.3