


164/1

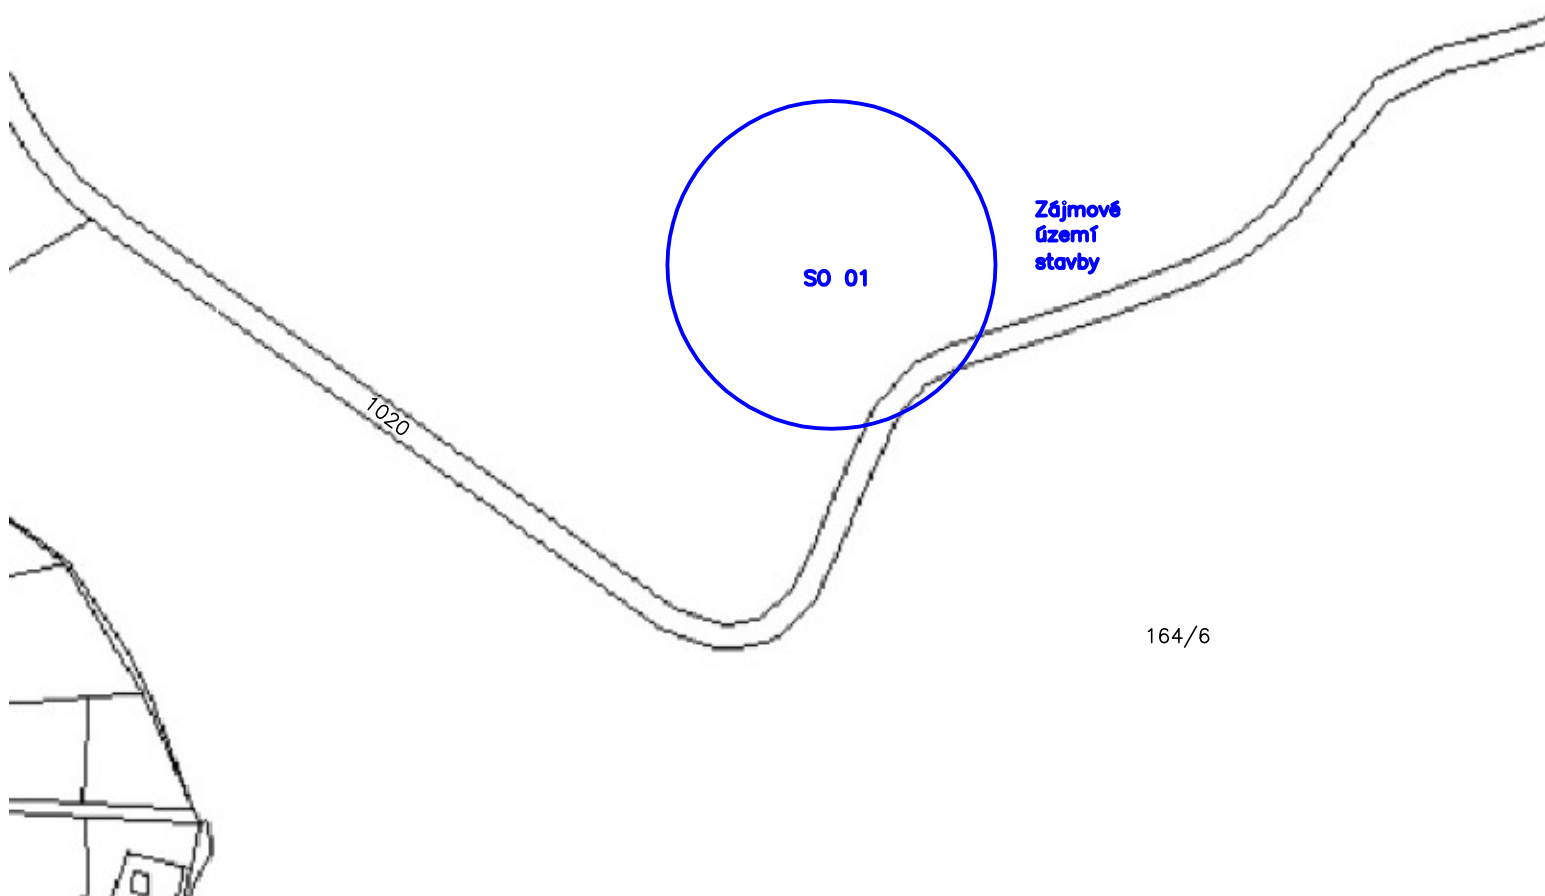

Vypracoval a kreslil:		Vedoucí projektu :		Autorizace :	
Ing. Ladislav Němeček		Ing. Ladislav Němeček			
Investor :					
Město Český Brod náměstí Husovo 70 282 01 Český Brod					
Stavba :				Paré:	
Realizace krajinotvorného prvku v k.ú. Doubravčice – tůň 1					
Část :		Formát :		Datum :	
C. Situace stavby		A4		10/2022	
Obsah :		Stupeň:		Číslo zakázky:	
Katastrální mapa		Měřítko :		Číslo výkresu :	
		1:4000		C.3	