

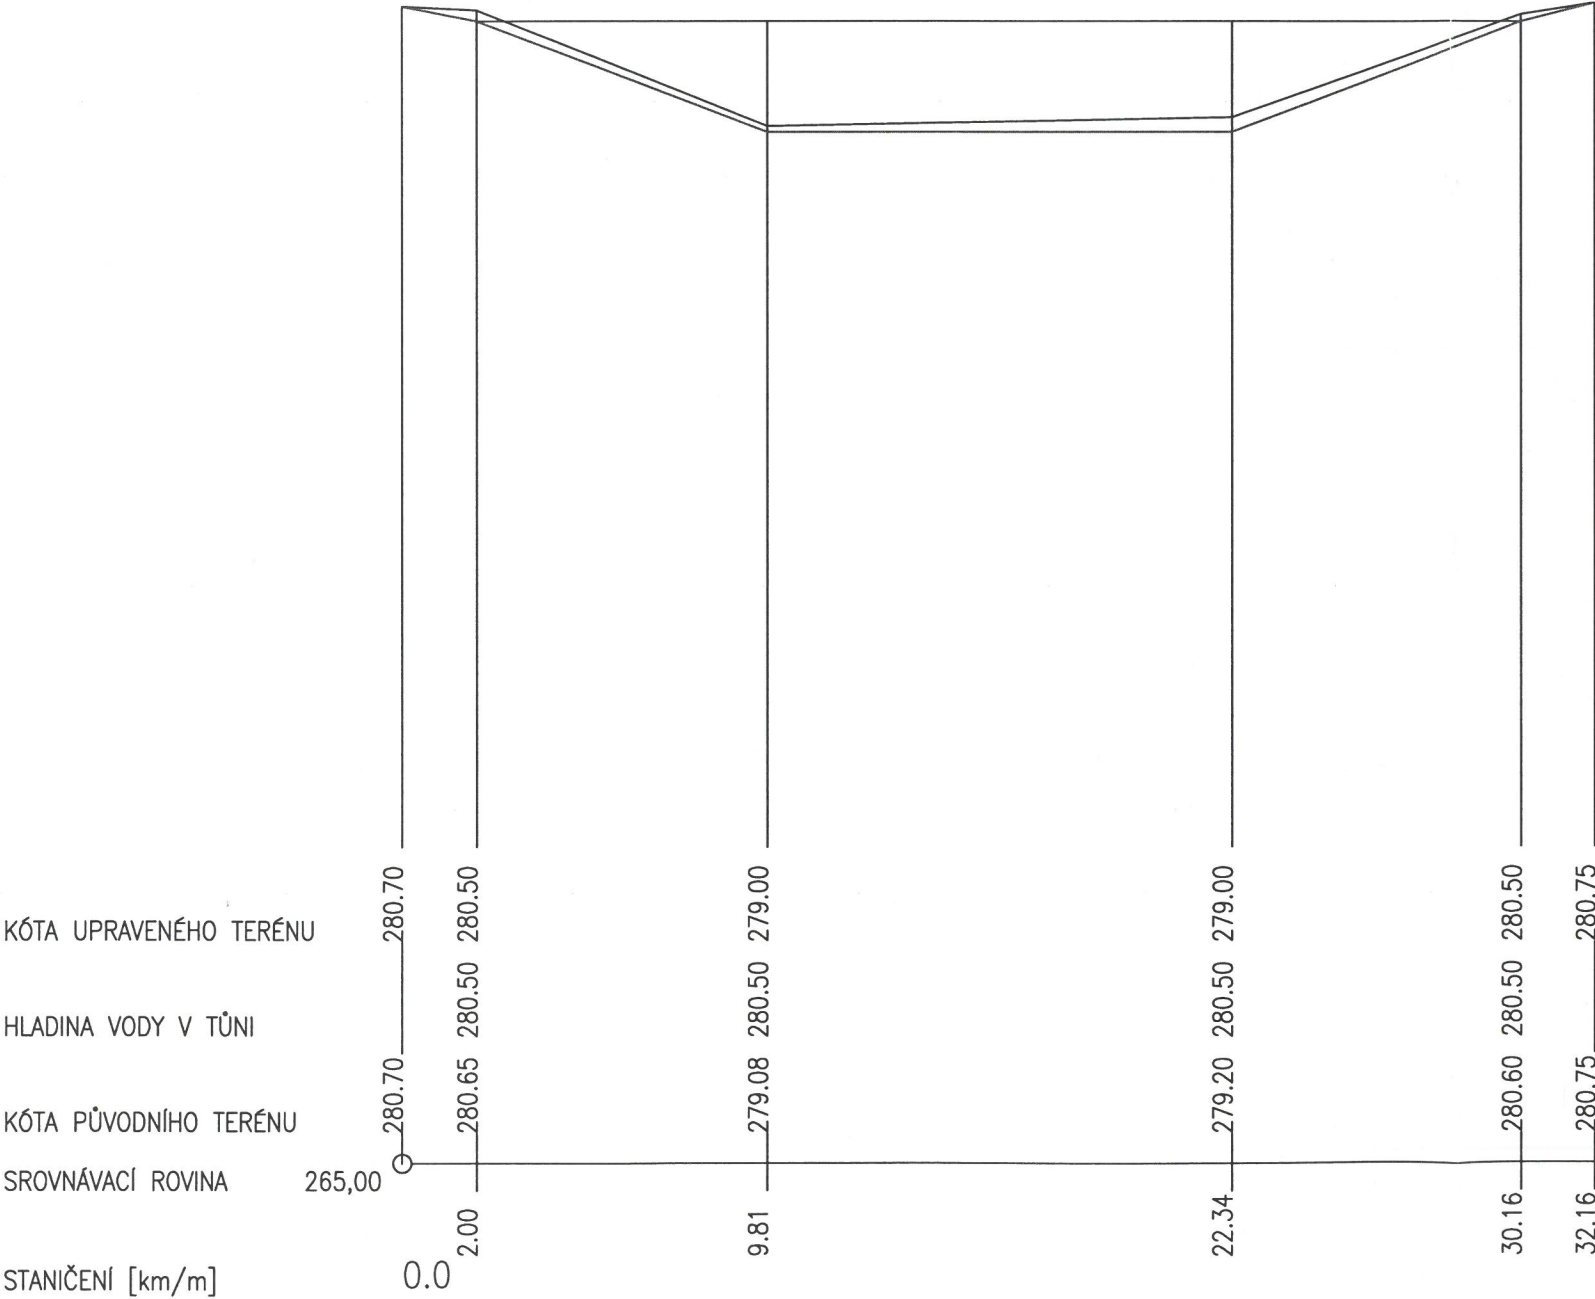
KATASTRY
PARCELNÍ ČÍSLA
DRUH POVRCHU



Doubravčice
164/1
les

LEGENDA TYPŮ ČAR
PŮVODNÍ TERÉN
HLADINA VODY V TŮNI
UPRAVENÝ/NOVÝ TERÉN

Příčný řez Tůň 1

MĚŘÍTKA 1:200/100



Vedoucí projektu : Ing. Ladislav Němeček		Vedoucí projektu : Ing. Ladislav Němeček		Autorizace : 			
Investor : Město Český Brod náměstí Husovo 70 282 01 Český Brod		Investor : Město Český Brod náměstí Husovo 70 282 01 Český Brod		Formát : A3		Datum : 10/2022	
Stavba : Realizace krajinotvorného prvku v k.ú. Doubravčice – tůň 1		Stavba : Realizace krajinotvorného prvku v k.ú. Doubravčice – tůň 1		Stupeň: US		Číslo zakázky:	
Část : D – Tůň		Část : D – Tůň		Měřítko : 1:200/100		Číslo výkresu : D.3	
Obsah : Příčný řez		Obsah : Příčný řez		Měřítko : 1:200/100		Číslo výkresu : D.3	