






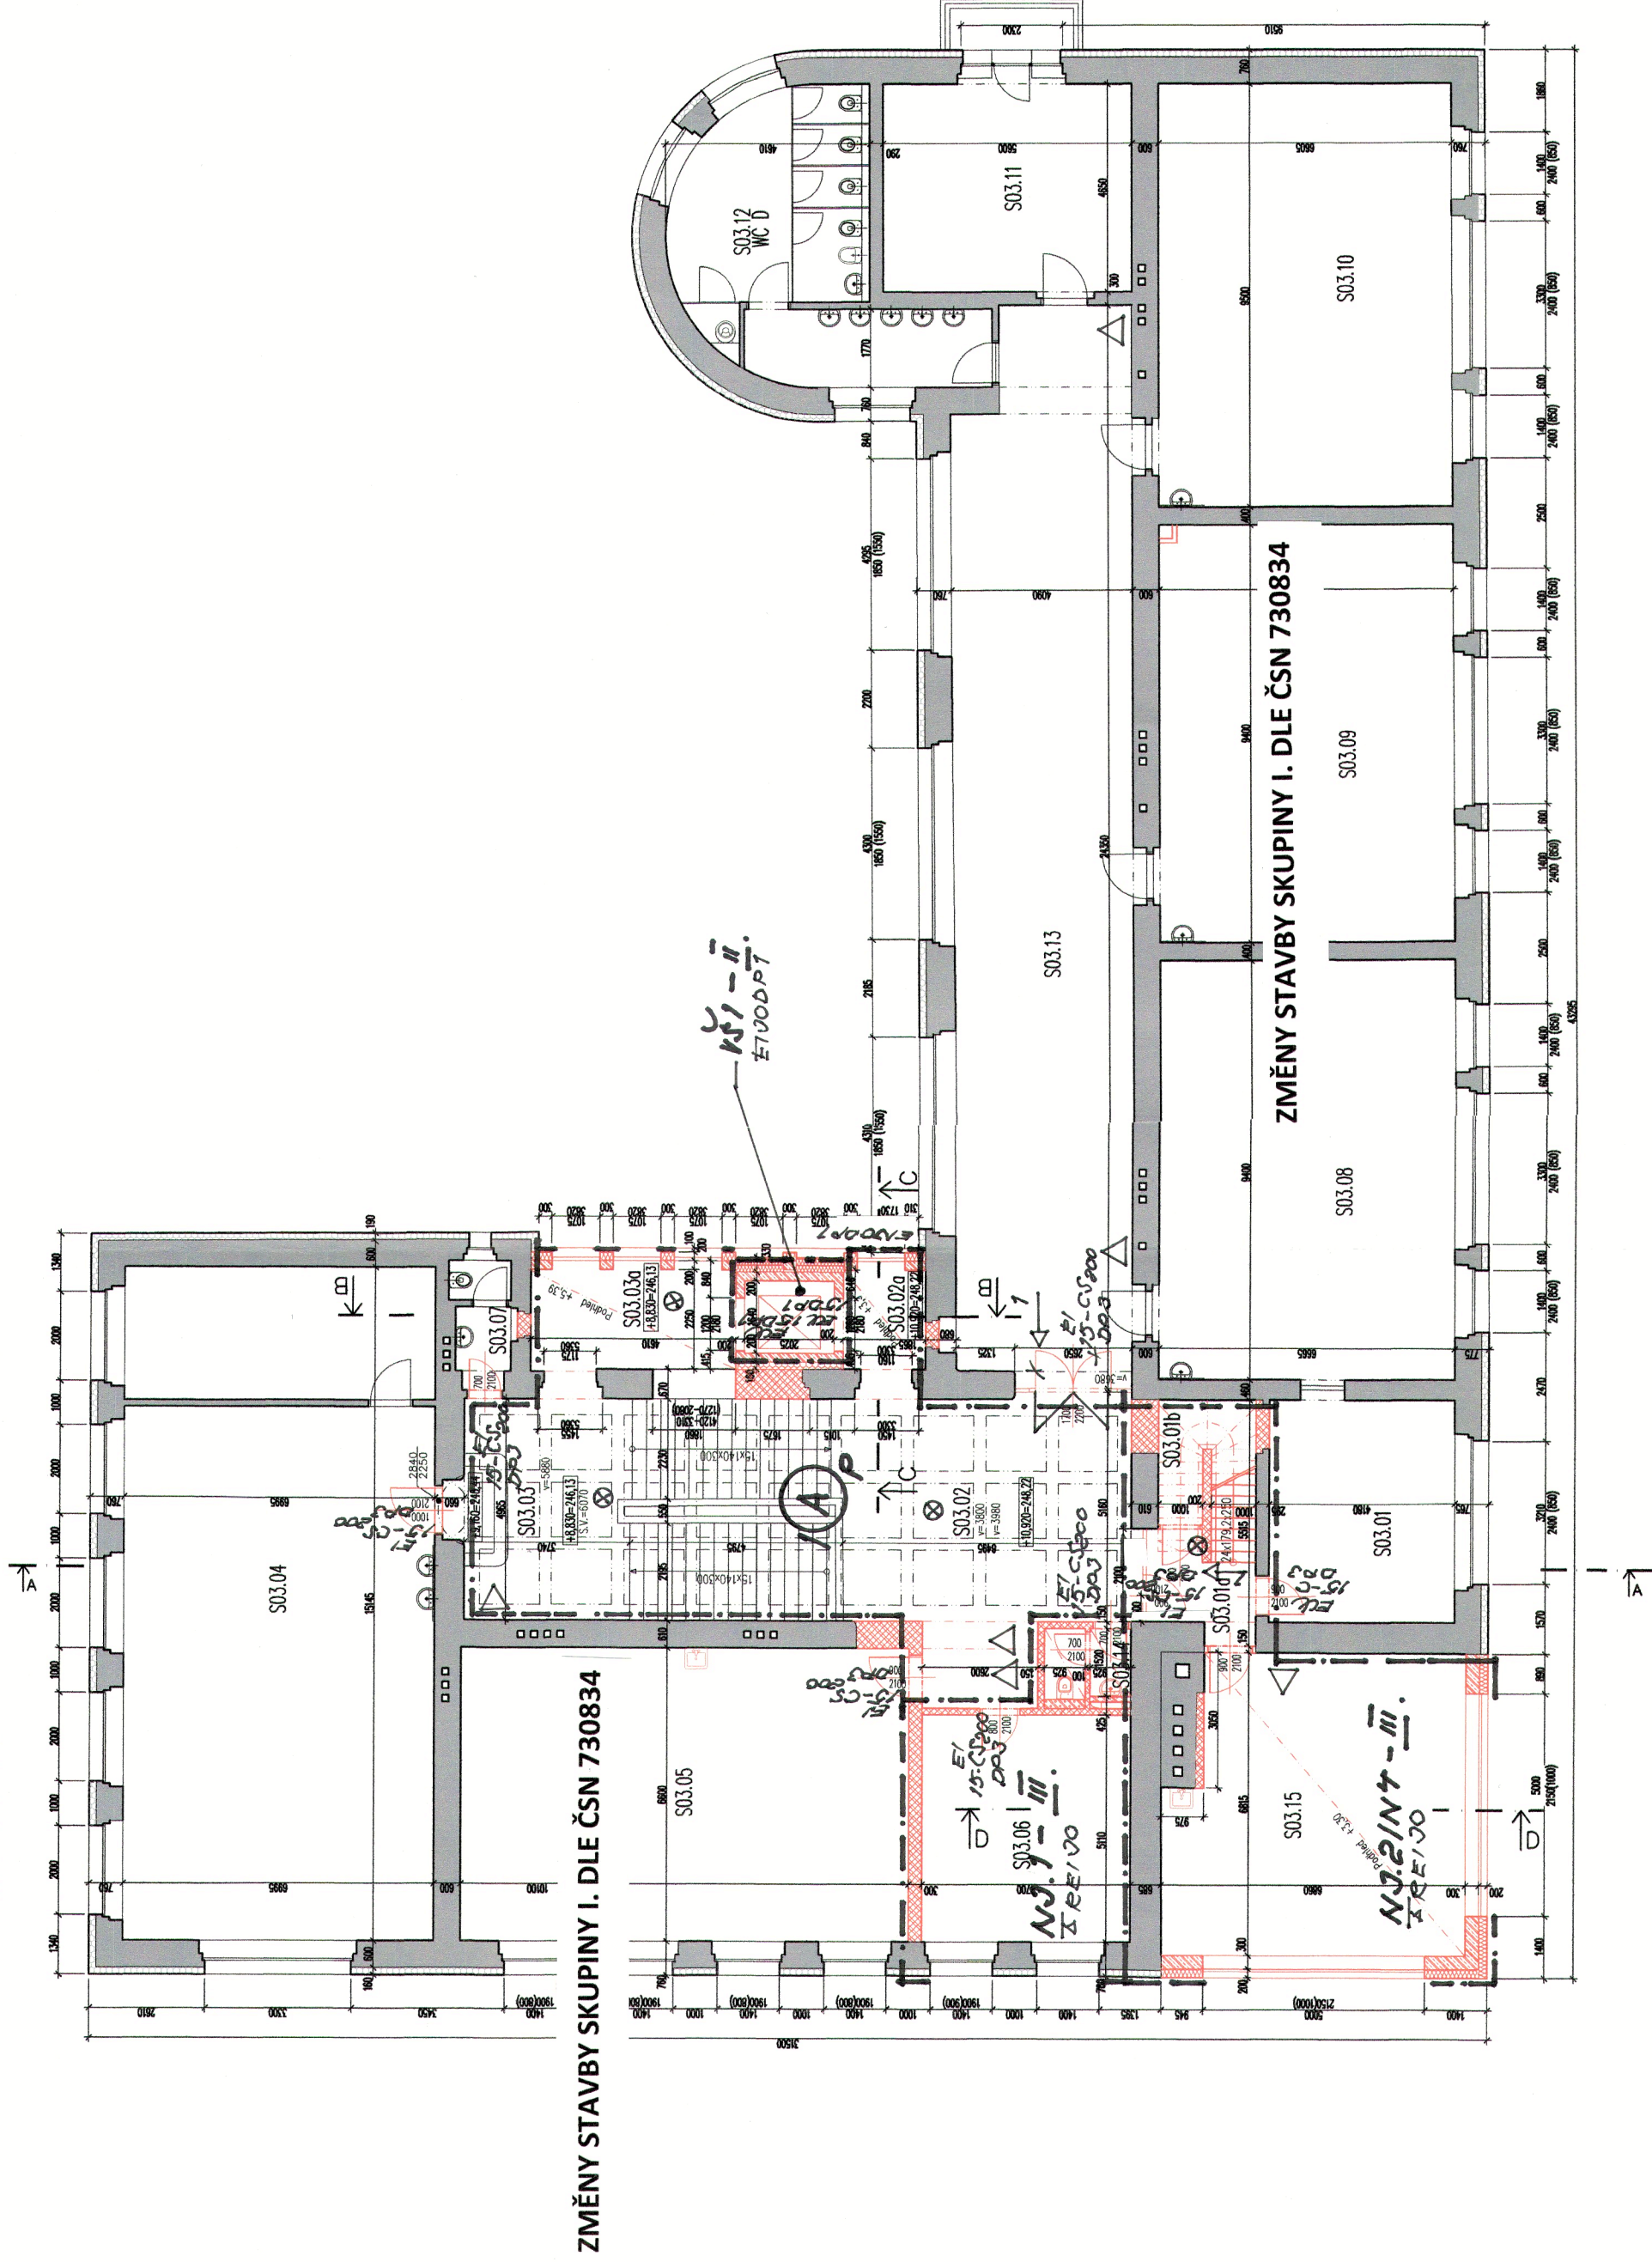

PŮDORYS 3.NP – NAVRHOVANÝ STAV



Tabulka místností 3.NP


Číslo m.	Plocha [m²]	Název místnosti	Podoba	Stěny	Strop	Šveřitá výška	Poměrnik
S03.01	21,1	Kabinet	-	mábo bílá	mábo bílá	-	-
S03.01a	5,3	Chodba	-	mábo bílá	mábo bílá	-	-
S03.01b	4,2	Sklad pod schody	-	mábo bílá	-	-	-
S03.02	39,6	Podesta	teraco	mábo bílá	mábo bílá	3960	umyvatel sálle na stěbách v=500mm
S03.02a	5,5	Výřhová podesta	-	mábo bílá	mábo bílá	-	-
S03.03	39,1	Mezupodesta, schod, ramena	teraco	mábo bílá	mábo bílá	6070	umyvatel sálle na stěbách v=500mm
S03.03a	12,2	Výřhová podesta	-	mábo bílá	mábo bílá	-	-
S03.04	84,3	Učebna	-	-	-	-	-
S03.04a	21,0	Učebna	-	-	-	-	-
S03.05	66,7	Učebna	-	-	mábo bílá	-	-
S03.06	24,0	Kabinet	podřhová stěbka	MP profi	mábo bílá	-	-
S03.07	3,6	Wc učitelé	keramická dlažba	keramický písk	mábo bílá	-	-
S03.08	63,3	Učebna	-	mábo bílá	mábo bílá	-	-
S03.09	62,6	Učebna	-	mábo bílá	mábo bílá	-	-
S03.10	63,0	Učebna	-	mábo bílá	mábo bílá	-	-
S03.11	26,8	Kabinet	-	mábo bílá	mábo bílá	-	-
S03.12	29,9	WC dívky	-	mábo bílá	mábo bílá	-	-
S03.13	96,5	Chodba	teraco	mábo bílá	mábo bílá	-	umyvatel sálle na stěbách v=500mm
S03.14	2,9	Wc učitelé	keramická dlažba	Keramický dlažba	SKK podřh	-	-
S03.15	43,7	Jazyková učebna	keramická dlažba	mábo bílá	mábo bílá	3300	-
Celkem	716,2						

Legenda materiálu:

- | | |
|---|---|
|  | Stávající konstrukce |
|  | Stávající ETICS – izolant EPS 160mm |
|  | Navrhované železobetonové konstrukce |
|  | Navrhované zděné konstrukce |
|  | Navrhované konstrukce v pohledu |
|  | Navrhované tepelné izolace |

Poznámky:

5		
4		
3		
2		
1	12-03-2021	
Revize	Datum	Obsah výkresu / popis změny
		Výpracoval

Objevitel:  MĚSTO ČESKÝ BROD NÁM. HUSOVO 27 282 01 ČESKÝ BROD	Zpracovatel: <div style="border: 1px solid black; padding: 5px; text-align: center;"> GREBNER G </div> INŽENÝRSKÁ A PROJEKTOVÁ KANCELÁŘ SPOL. S R. O. JESENOVA 1196/52, 130 00 PRAHA 3	Zpracovatel dle: ING. J. LAURIN <i>Jaurin</i>	Part:
Město dle: Český Brod	SDO objednávky : PO 2469/70	Archivní Zúč. projektant Vypracov Kancelie IPR Ing. R. Šembera Ing. D. Fik Ing. R. Šembera Formát: 04/2021	Datum:
Město dle:	Dokumentace pro vydání společného povolení Stavební úpravy základní školy Žitomisřská	Číslo zadání: PR 2469/70	Stupeň: DUR/OSP
Přínale:	D.1.1.3 – POŽÁRNĚ BEZPEČNOSTNÍ ŘEŠENÍ PŮDORYS 3.NP Nahrhovný stav	Číslo přílohy:	Zmizec: – 5