




Výřez číslo 1

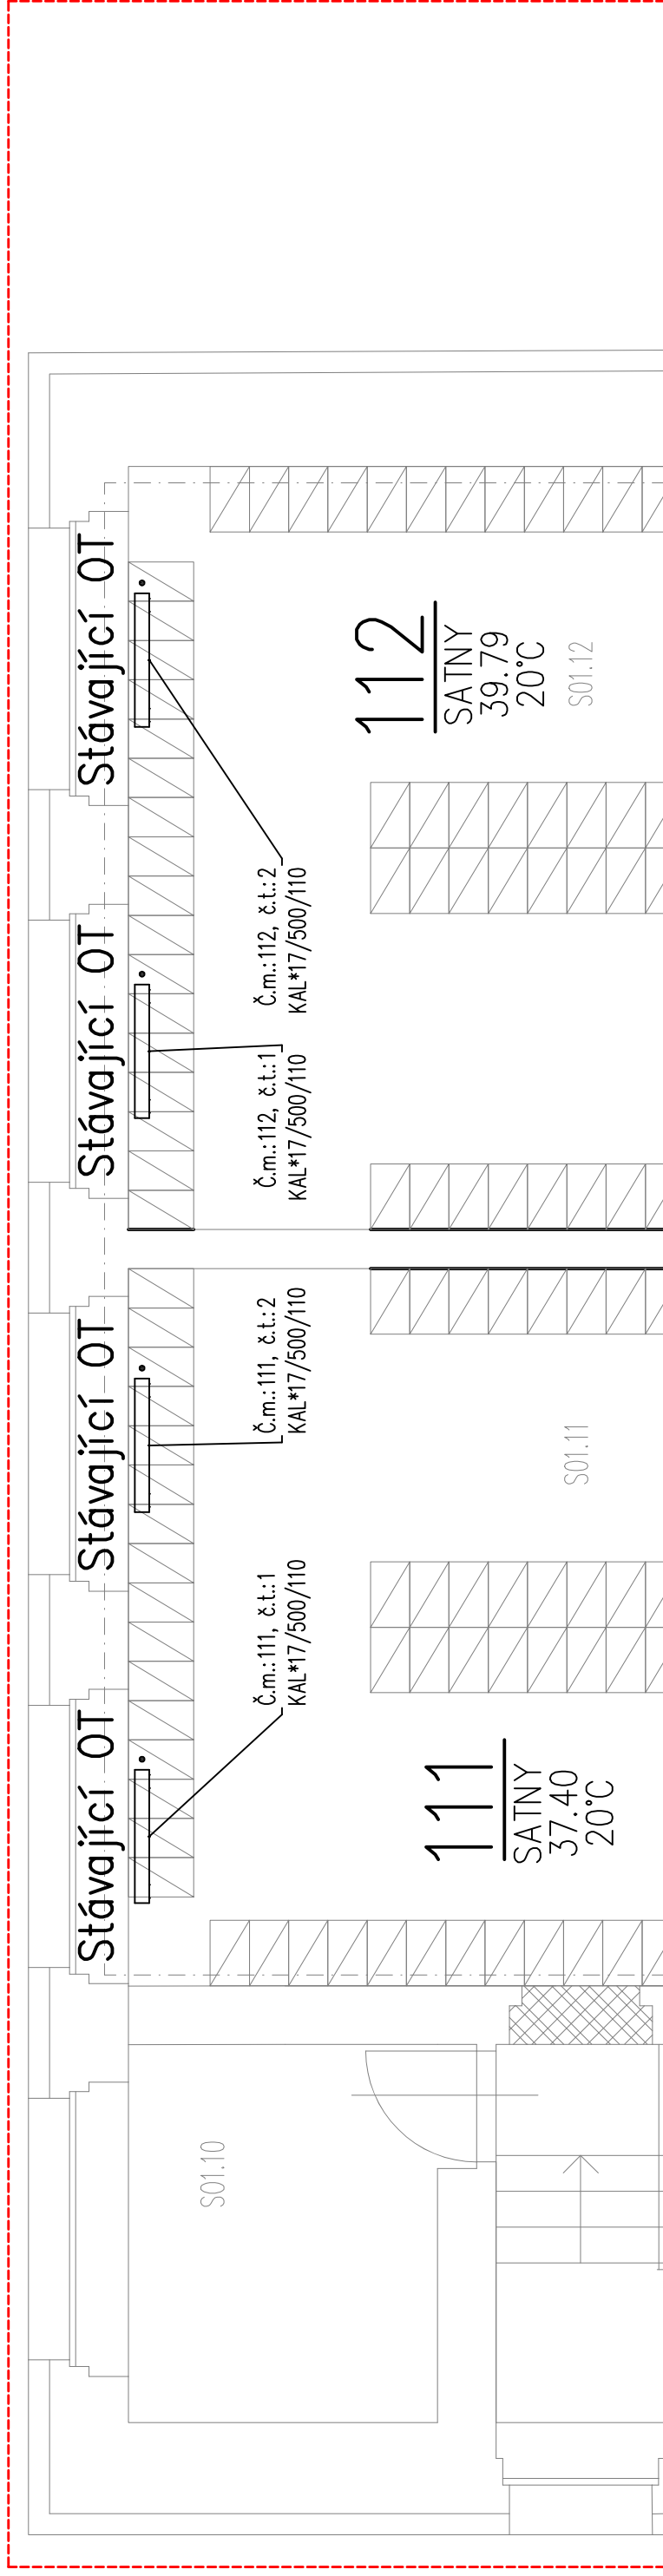


Výřez číslo 2

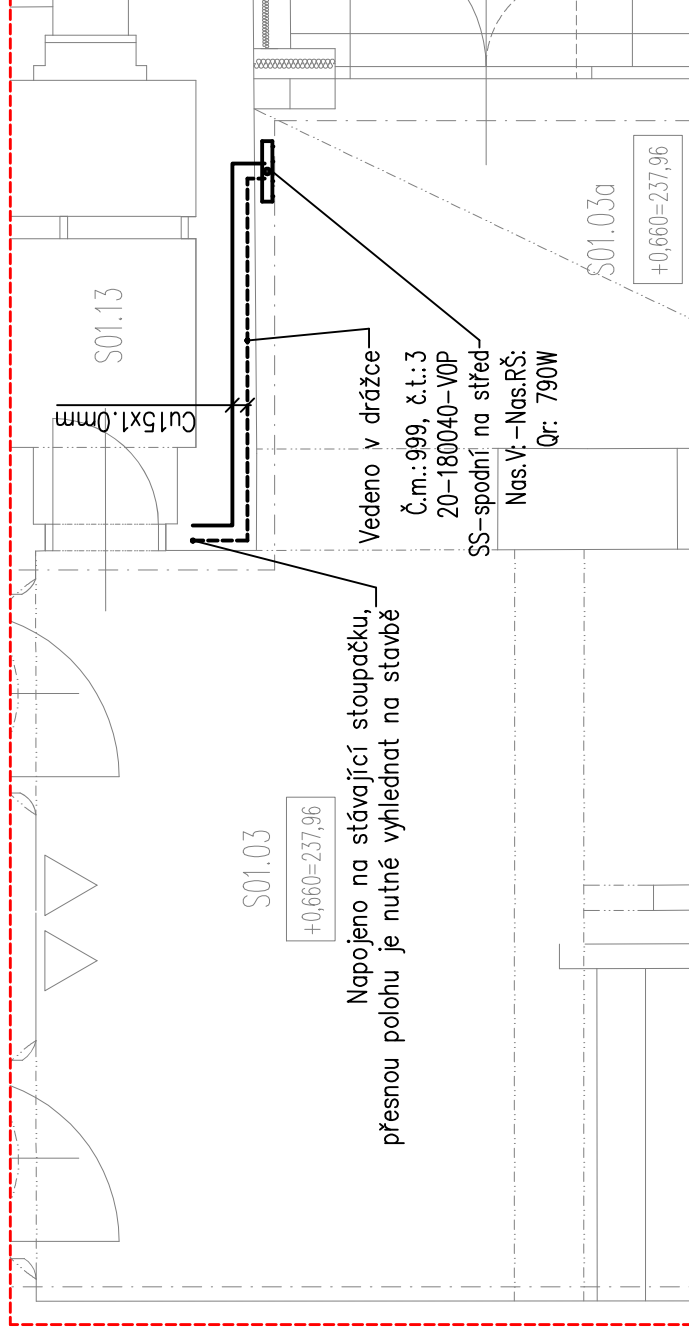

Výřez číslo 3

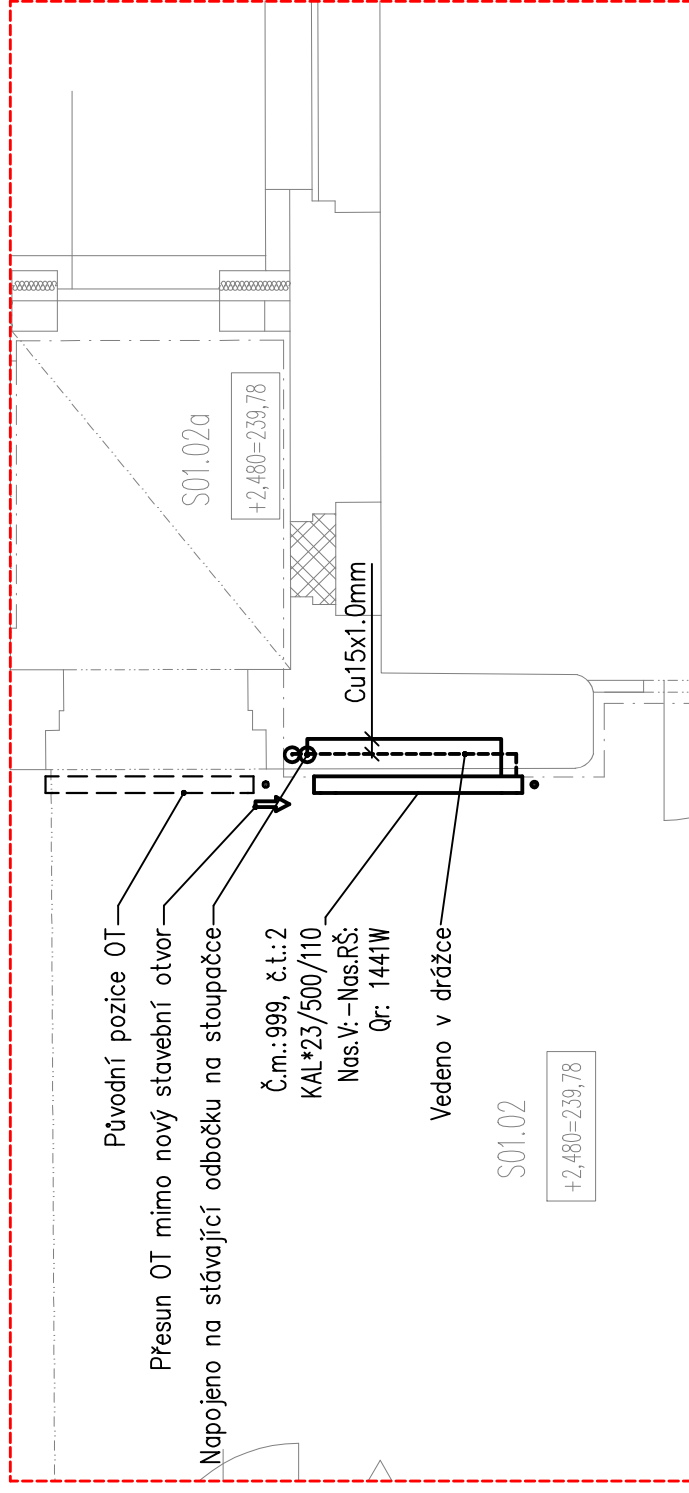


Výřez číslo 4

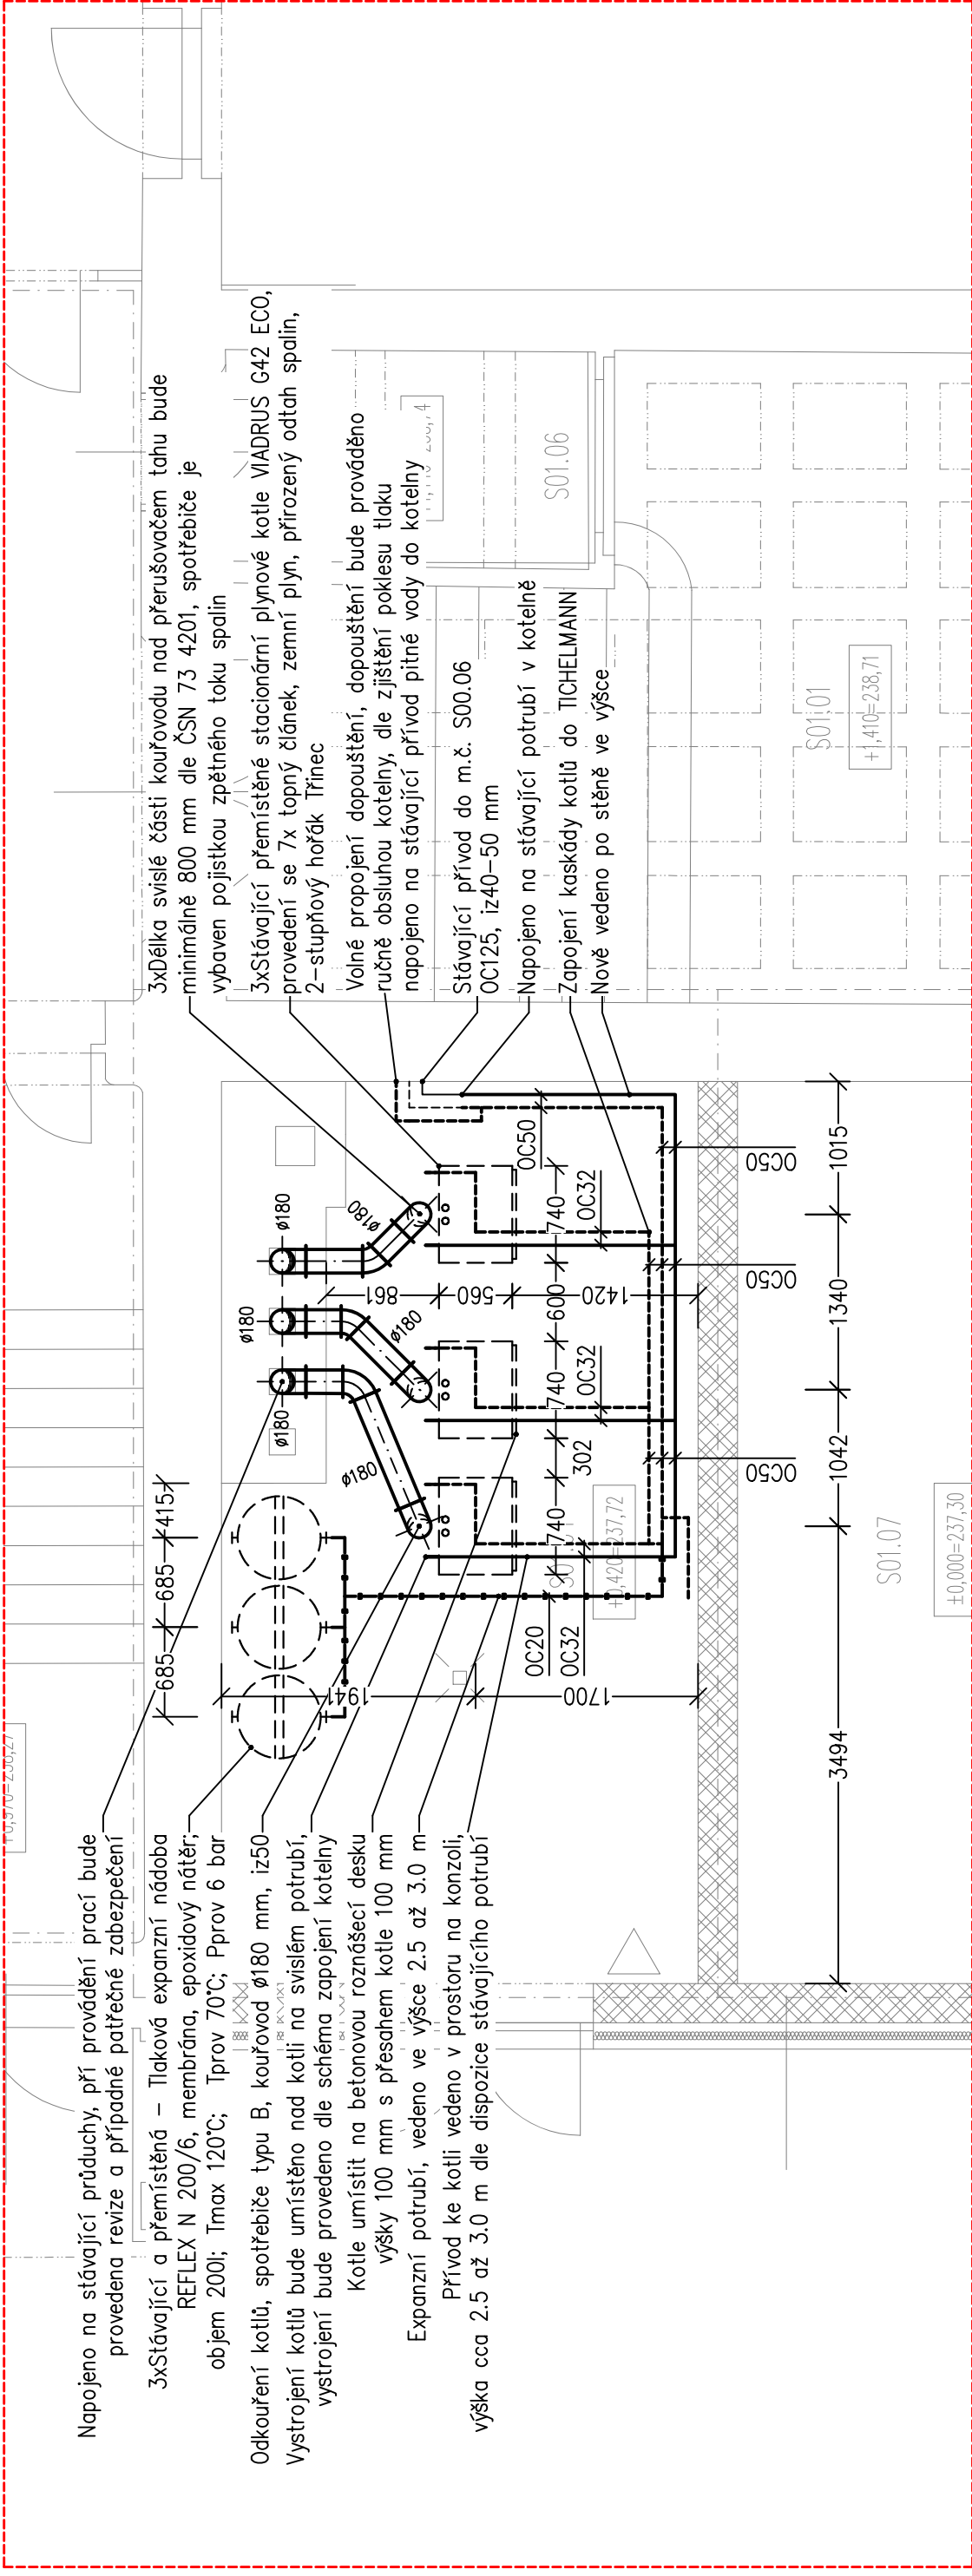

Legenda:

- | | |
|-------------------------------------|--|
| <input type="checkbox"/> | OT Desková stávající |
| <input checked="" type="checkbox"/> | OT Desková navrhovaná nebo přesunutá |
| <input type="checkbox"/> | OT Článeková stávající |
| <input checked="" type="checkbox"/> | OT Článeková navrhovaná nebo přesunutá |
| ---- | Navrhované VRATNÉ – topná voda |
| ---- | Navrhované PŘÍVODNÍ – topná voda |
| ---- | Stávající VRATNÉ – topná voda |
| ---- | Stávající PŘÍVODNÍ – topná voda |
| ∞ | Stoupající potrubí |


Pozice výřezů

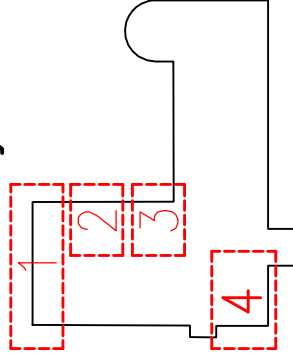

Tabulka místností 1.NP

Číslo m.	Plocha [m²]	Název místnosti	Podlaha	Sol	Stěny	Strop	Světla	Poznámka
S01.01	31,6	Zároveň	teraco	-	malba bílá	malba bílá	5020	děšený obklad v=150mm
S01.02	36,9	Vstupní hala	teraco	keramický pásek	malba bílá	malba bílá	3680	amytaletý náter na stěbách v=150mm
S01.02a	5,5	Výřahová podesta	teraco	teraco	malba bílá	-	-	-
S01.03	40,0	Mezipodesta, schod. ramena	teraco	keramický pásek	malba bílá	malba bílá	3390	amytaletý náter na stěbách v=150mm
S01.03a	12,5	Výřahová podesta	teraco	teraco	malba bílá	-	-	-
S01.04	23,0	Kotelna	keramická dlazba	keramický pásek	malba bílá	malba bílá	3680 5180	-
S01.05	14,9	Boční schodiště	teraco	keramický pásek	malba bílá	malba bílá	4010	-
S01.06	5,0	Poradenské prac.	-	-	malba bílá	malba bílá	-	-
S01.07	21,2	Multifunkční místn.	bezprásný náter	-	malba bílá	malba bílá	-	-
S01.08	47,6	Jazyková učebna	-	-	malba bílá	malba bílá	-	-
S01.09	33,8	Kabinet – tělocvik	-	-	malba bílá	malba bílá	-	-
S01.10	7,1	Archiv	-	-	malba bílá	malba bílá	-	-
S01.11	37,7	Šatny	podlahová stěrka	MDF profil	malba bílá	malba bílá	-	-
S01.12	40,1	Šatny	podlahová stěrka	MDF profil	malba bílá	malba bílá	-	-
S01.13	3,6	WC	-	-	malba bílá	malba bílá	-	-
S01.14	62,8	Učebna	-	-	malba bílá	malba bílá	-	-
S01.15	96,8	Chodba	teraco	keramický pásek	malba bílá	malba bílá	-	amytaletý náter na stěbách v=150mm
S01.16	62,4	Učebna	-	-	malba bílá	malba bílá	-	-
S01.17	62,9	Učebna	-	-	malba bílá	malba bílá	-	-
S01.18	26,2	Kabinet	-	-	malba bílá	malba bílá	-	-
S01.19	29,7	WC Dívky	-	-	malba bílá	malba bílá	-	-
Celkem	701,4							

5			
4			
3			
2			
1	30.5.2022		
Revize	Datum	Obsah výkresů / popis změn	Vypracoval

<p>Objednatel:</p>  <p>MĚSTO ČESKÝ BROD MKA KUSOVÁ ČP. 70 282 01 ČESKÝ BROD</p>	<p>Zpracovatel:</p> <p>GREBNER G</p> <p>INŽENÝRSKÁ A PROJEKTOVÁ KANCELÁŘ SPOL. S R. O. JESENIOVA 1196/52, 130 00 PRAHA 3</p>	<p>Paré:</p> <p>Zpracovatel kóde:</p> <p>PECKA</p> <p>ATELIÉR</p>
<p>Místo stavby :</p> <p>Český Brod</p>	<p>Název akce:</p> <p>Dokumentace pro vydání společného povolení</p> <p>Stavební úpravy základní školy Žitomířská</p>	<p>Architekt</p> <p>Zodp. projektant</p> <p>Vypracoval</p> <p>Kontrola</p> <p>HP</p> <p>Meřítko:</p> <p>M 1 : 50</p> <p>Forněti:</p> <p>06/2022</p> <p>Datum:</p> <p>Ing. V. Vodomřik</p> <p>Jan Les</p> <p>Ing. V. Vodomřik</p> <p>Ing. R. Šembera</p> <p>420x630</p>
<p>Příloha:</p> <p>Technika prostředí staveb – Vytápění</p> <p>Vytápění I.NP</p>	<p>Číslo zakázky:</p> <p>PCI 2469/20</p>	<p>Stupeň:</p> <p>DPS</p> <p>Změna:</p> <p>00</p>