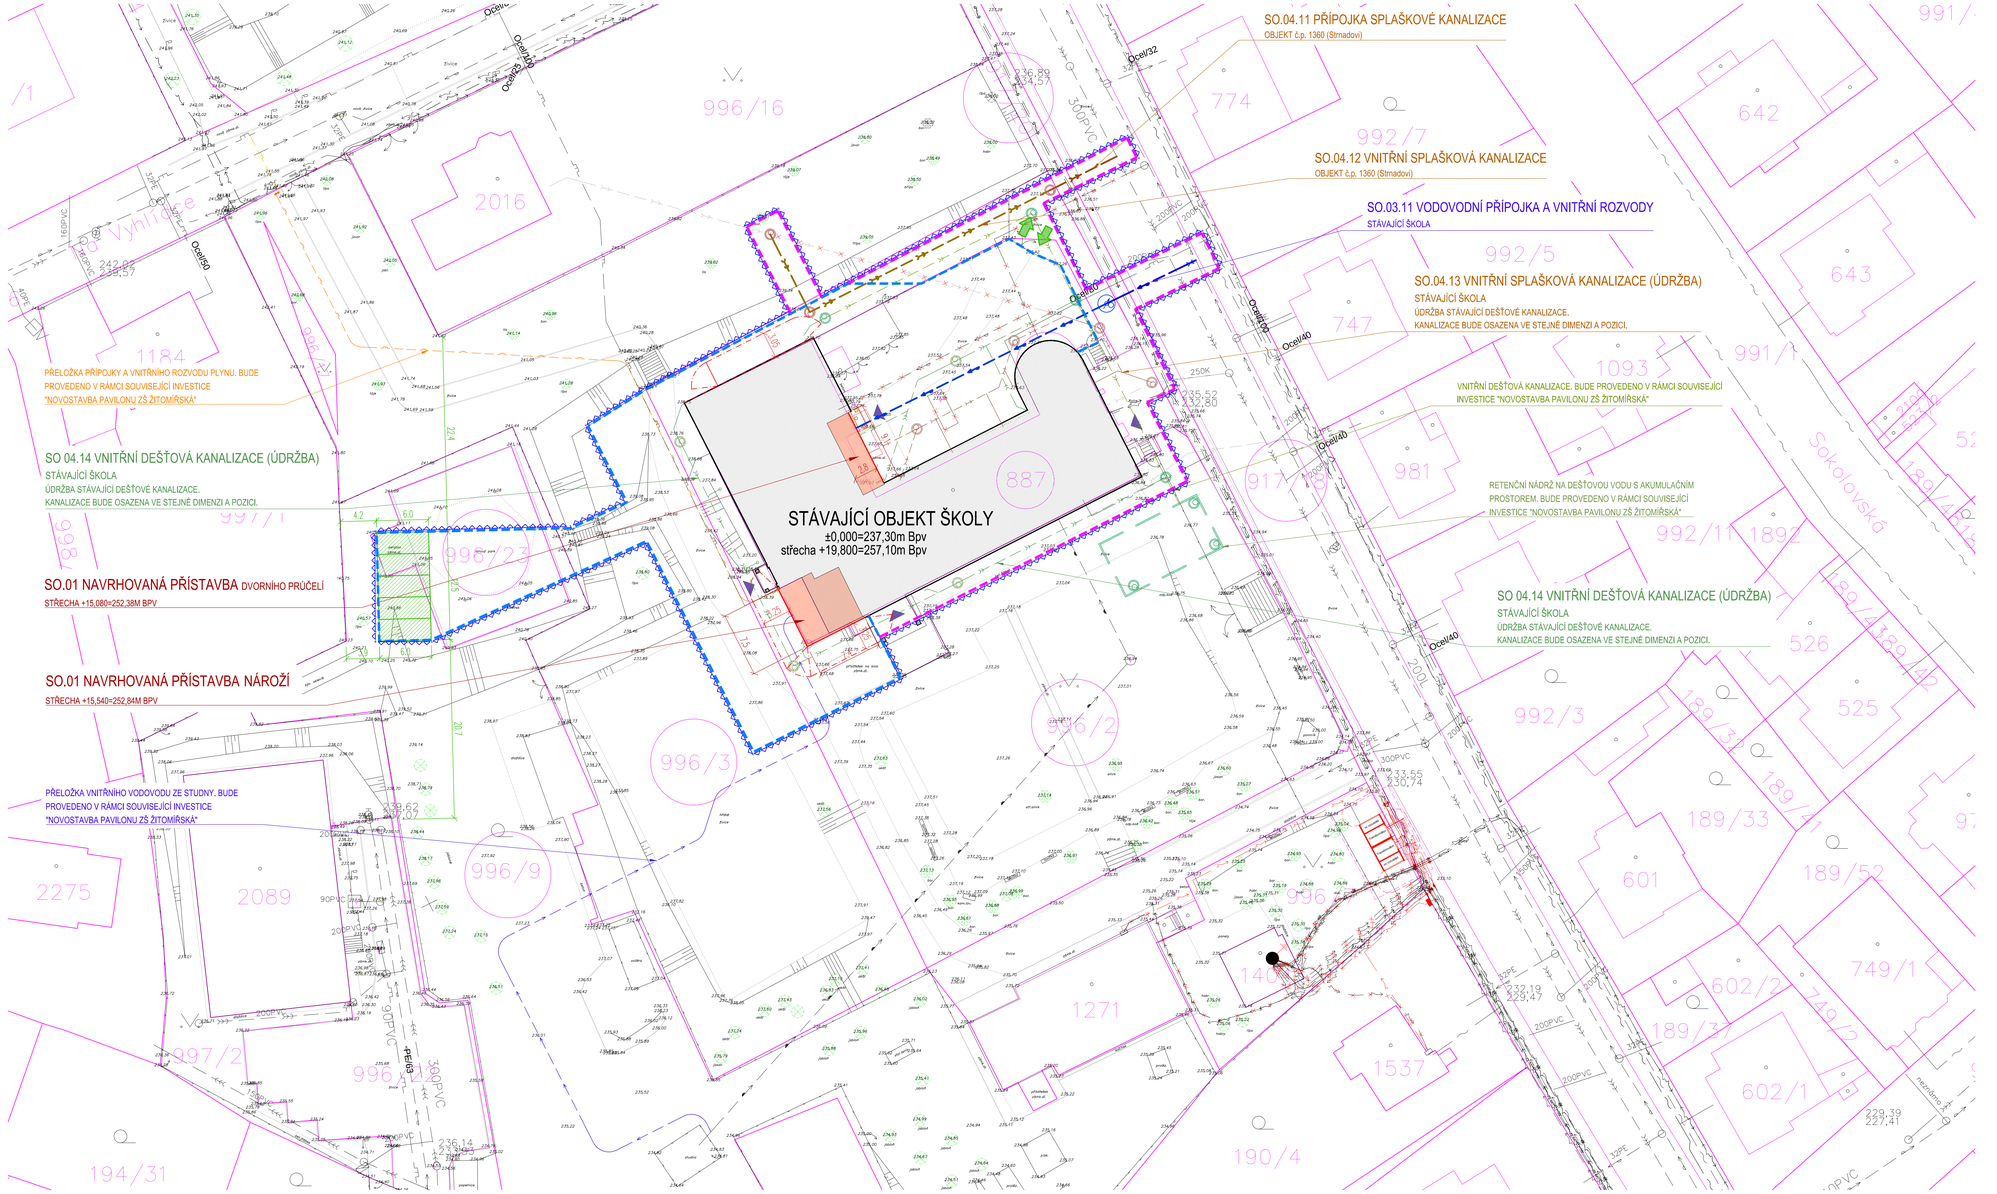

LEGENDA OBJEKTŮ:

- Stávající nadzemní objekt
- Navrhovaná přístavba
- Demolované části objektu
- Hranice řešeného území
- Trvalý zábor zařízení staveniště
- Dočasný zábor zařízení staveniště

LEGENDA KATASTRÁLNÍ:

- Hranice katastrálních parcel
- Hranice katastrálních budov
- Zájmové pozemky (996/16)
- Parcelní čísla

LEGENDA STÁVAJÍCÍCH INŽENÝRSKÝCH SÍTÍ:

- Silnoproud NN ČEZ
- Silnoproud VN ČEZ
- Silnoproud NN Cetin
- Slaboproud Cetin
- Plynovod nízkotlaký
- Vodovod pitný
- Kanalizace
- Vodovodní areálový rozvod užitkové vody
- Vodovodní přípojka
- Rušená síť

LEGENDA NOVĚ UMISŤOVANÉ TRAFOSTANICE:

- Nový kabel NN
- Nový kabel VN
- Požárně nebezpečný prostor
- Ochranné pásmo TS
- Rušená síť

LEGENDA NOVÝCH A OBNOVENÝCH SÍTÍ:

- Kanalizace splašková - obnova
- Kanalizace dešťová - obnova
- Kanalizace splašková - přípojka pro č.p. 1360
- Kanalizace splašková - vnitřní kanalizace pro č.p. 1360
- Vodovod - přípojka a vnitřní vodovod stávající školy

LEGENDA OSTATNÍCH PRVKŮ A PLOCH:

- Stávající strom
- Plocha pro zařízení staveniště
- Výjezd na staveniště
- Vstup do objektu
- 239.14 Výškové body - stávající
- Hranice požárně nebezpečného prostoru

OBJEKTOVÁ SKLADBA:

SO 00	Demolice, příprava území
SO 01	Navrhovaná přístavba a stavební úpravy stávajícího objektu školy
SO 03.11	Vodovod - Přípojka stávající školy a vnitřní rozvody
SO 04.11	Kanalizace - Splašková přípojka objektu č.p. 1360 (Strnadovi)
SO 04.12	Kanalizace - Splašková vnitřní k objektu č.p. 1360 (Strnadovi)
SO 04.13	Kanalizace - Splašková vnitřní ke stávajícímu objektu (ÚDRŽBA)
SO 04.14	Kanalizace - Dešťová vnitřní ke stávajícímu objektu (ÚDRŽBA)

1SCVZAD20338 - dne 10.4.2024

Revize	Datum	Obsah výkresu / popis změn	Vypracoval
5			
4			
3			
2			
0			

Souřadnicový systém: JTSK — Výškový systém: Bpv

Objednatel: MĚSTO ČESKÝ BROD, NÁM. HEJDOVO ČP. 70, 282 01 ČESKÝ BROD

Místo stavby: Český Brod

Zpracovatel: GREBNER, INŽENÝRSKÁ A PROJEKTOVÁ KANCELÁŘ SPOL. S R. O., JESENOVA 1196/52, 130 00 PRAHA 3

Zpracovatel části: —

SOD objednatele: PD 2469/20

Archivář: —

Název akce: Český Brod
Stavební úpravy základní školy Žitomířská
Dokumentace pro vydání společného povolení

Zodp. projektant: Ing. K. Šenbero
Kontrolu: Ing. D. Fiala
HIP: Ing. K. Šenbero
Měřítko: 1:250
Formát: 12 x A4
Datum: 08/2021

Příloha: C. Situace
Koordinační situační výkres
–

Číslo zakázky: PD 2469/20
Stupeň: DUR/DSP
Číslo přílohy: C.3
Změna: a

Soubor: F:\PD 2469-20 Český_Brod_ZSV\03_DUR_DSP\C_Situace_STAVAJÍCÍ_OBJEKT_ÚPRAVY\C3_koordinacni_situace_STAVAJÍCÍ_OBJEKT ; vloženo: 2021-10-12--16:53 ; tisk: 2021-10-12--16:56/C3_A0