



DETAIL AKU JÍMKY - DEŠTĚ

REZ A - A`

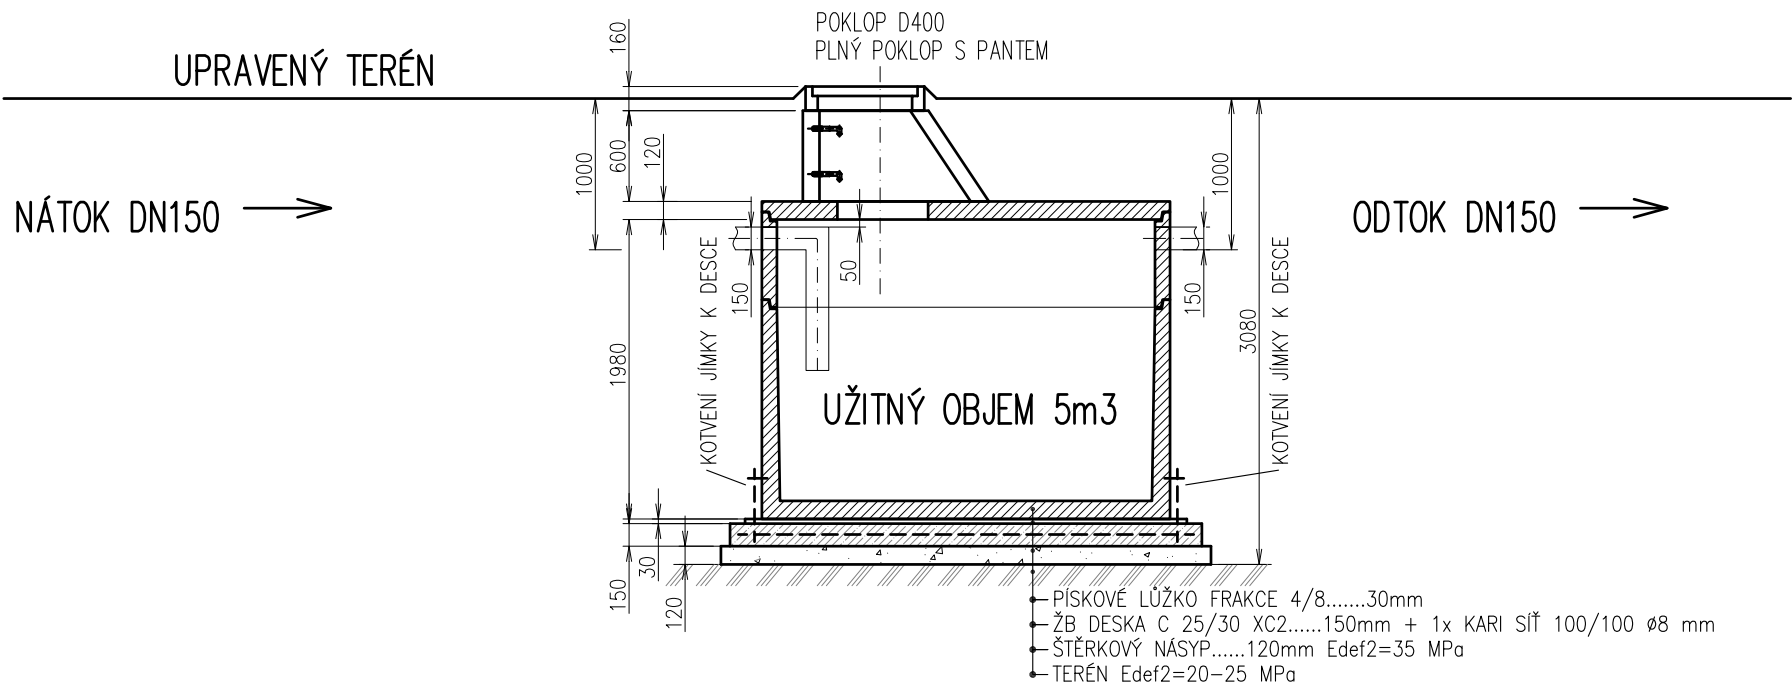

PŮDORYS

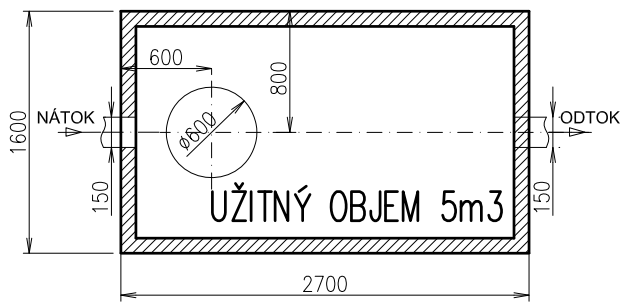

VÝPOČET VZTLAKU A OPATŘENÍ PROTI VYPLAVÁNÍ  
JE V DIKCI DODAVATELE BETONOVÉ JÍMKY.

Legenda:  
Jímka:

- např. Klartec KL AN 6, užitný objem min 5 m3
- atest na těsnost

POZNÁMKA:  
Tato dokumentace je zpracována ve stupni DSP dle vyhlášky 499/2006 Sb. Projektant upozorňuje stavebníka a zhotovitele na případnou nutnost zpracování prováděcí či dodavatelské dokumentace, který zpřesní řešení navržené v tomto projektovém stupni. V případě nejasností či vyvolaných změn je zhotovitel povinen kontaktovat projektanta. V případě neprovádění autorského dozoru neručíme za skutečné provedení díla IN-SITU!  
Nedílnou součástí projektové dokumentace je technická zpráva D.1.1.1 upřesňující rozsah a provedení prací nepostížitelných ve výkresové části. Dále jsou součástí projektové dokumentace všechny její přílohy, závazná stanoviska dotčených orgánů, stanoviska vlastníků veřejné dopravní a technické infrastruktury.  
Při provádění stavby je nutné provést řádnou koordinaci stavební části se stavebními úpravami jednotlivých profesí (prostupy, dražky a pod.). Vedení stavby bude prováděno v souladu se zákonem č. 183/2006 Sb. Při provádění veškerých stavebních prací je třeba se řídit ustanoveními platných norem ČSN, technologických předpisů a pravidel, řídit se podmínkami bezpečnosti práce obsažené v Zákoníku práce a vyhláškách Státního úřadu inspekce práce.

±0,000 = Stávající podlaha 1.NP

<div>Název stavby:</div> <div>ZMĚNA V UŽÍVÁNÍ STAVBY A STAVEBNÍ UPRAVY objektu č. p. 202 Český Brod</div>			<div>Tento výkres používá ochrany dle zákona č. 121/2000 Sb. (autorský zák.). Originál tohoto výkresu a návrh řešení na něm zobrazené jsou majetkem autora; atelier nla, s.r.o. Výkres nesmí být - výjma zřejmého účelu, pro nějž byl pořízen - používán a žádným jiným způsobem nerespektujícím ustanovení autorského zákona nebo dohodu klienta a hlavního architekta (autora) poskytnut třetí osobě.</div>		
<div>Místo stavby:</div> <div>P.č. st.258; K.ú. Český Brod [622737]; Krále Jiřího 202, 282 01 Český Brod</div>			<div>Autorizační razítko:</div>		
<div>Investor:</div> <div>Město Český Brod náměstí Husovo 70 28201 Český Brod</div>		<div>Generální projektant:</div> <div>atelier nla</div> <div>atelier nla, s.r.o. Hlinky 135/68, 603 00, Brno - Staré Brno IČO 069 364 31</div> <div>web: www.ateliernolimits.cz email: office@ateliernolimits.cz tel.: +420 734 468 552 datová schránka: xe343fu</div>		<div>Zodpovědný projektant:</div> <div>Tomáš Balažovič, ČKAIT 0602204 <i>Balažovič</i></div>	
<div>Zástupce Investora pro akcl na základě PM:</div> <div>Ing. arch. Tereza Ježková Údolní 552/31, 602 00, Brno - Brno-město mobil: 734 468 552 email: jezkova@ateliernolimits.cz</div>					
<div>HIP:</div> <div>Ing. arch. Martin Štěpánek, Ph.D. +420 777 995 371</div>		<div>Vypracoval:</div> <div>Tomáš Balažovič <i>Balažovič</i> +420 777 861 142</div>		<div>Architekt:</div> <div>Ing. arch. Tereza Ježková</div>	
<div>Profese:</div> <div>D.1.4.a - ZAŘÍZENÍ ZDRAVOTNĚ TECHNICKÝCH INSTALACÍ</div>				<div>Datum:</div> <div>11   2023</div>	
				<div>Revize:</div>	
<div>Název přílohy:</div> <div>DETAIL AKU JÍMKY - DEŠTĚ</div>				<div>Stupeň:</div> <div>DSP</div>	
				<div>Kontroloval:</div>	
<div>Měřítka:</div> <div>1:50</div>				<div>Číslo výkresu:</div> <div>09</div>	
				<div>Paré</div>	