



EL. SCHÉMA ROZVADĚČE RZ1

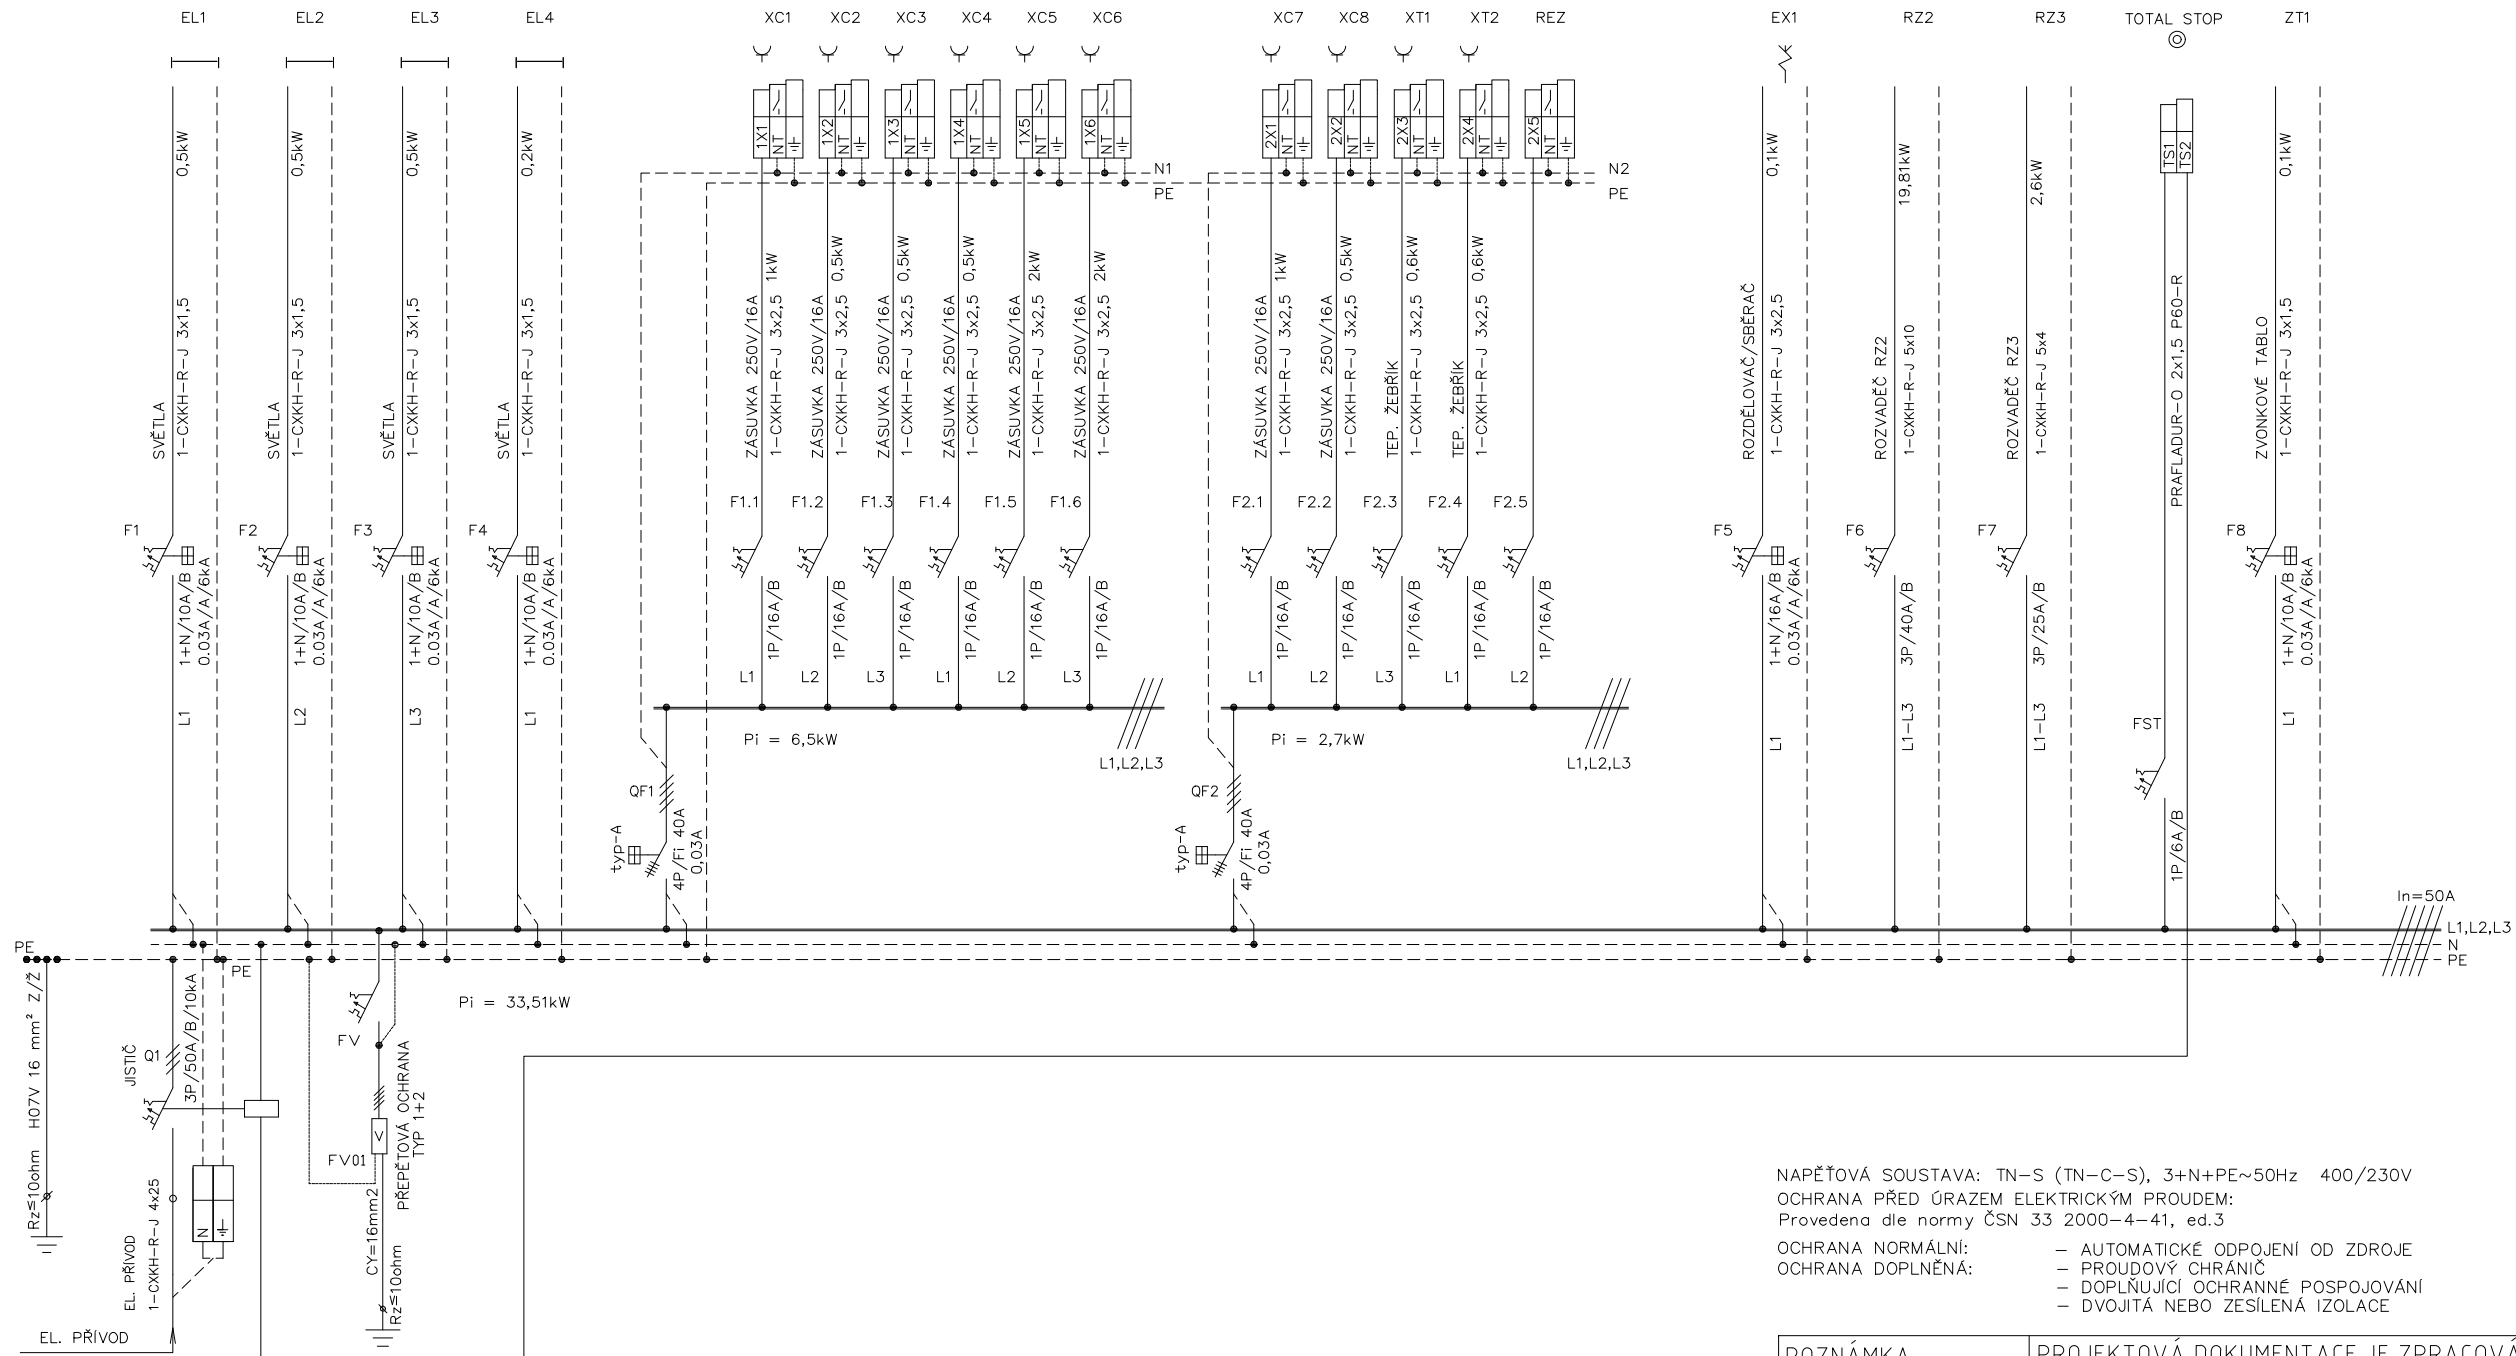

NAPĚŤOVÁ SOUSTAVA: TN-S (TN C-S), 3+N+PE~50Hz 400/230V  
 OCHRANA PŘED ÚRAZEN ELEKTRICKÝM Proudem:  
 Provedena dle normy ČSN 33 2000-4-41, ed.3

OCHRANA NORMÁLNÍ: – AUTOMATICKÉ ODPOJENÍ OD ZDROJE  
 OCHRANA DOPLNĚNÁ: – PROUDOVÝ CHRÁNIČ  
 – DOPLŇUJÍCÍ OCHRANNÉ POSPOJOVÁNÍ  
 – DVOJITÁ NEBO ZESÍLENÁ IZOLACE

POZNÁMKA	PROJEKTOVÁ DOKUMENTACE JE ZPRACOVÁNA V ROZSAHU PRO STAVEBNÍ POVOLENÍ	AUTORIZACE	
ZPRACOVAL	Bc. Aleš Zvonek		
KONTROLOVAL	Ing. Antonín Krajča		
MÍSTO	P.č. st.258; K.ú. Český Brod [622737]; Krále Jiřího 202, 282 01 Český Brod		
INVESTOR	Město Český Brod, náměstí Husovo 70 28201 Český Brod		
NÁZEV STAVBY	ZMĚNA V UŽÍVÁNÍ STAVBY A STAVEBNÍ UPRAVY objektu č. p. 202 Český Brod	FORMÁT	A3
OBJEKT		DATUM	04/2024
ČÁST	D.1.4.d – SILNOPROUDÁ ELEKTROTECHNIKA VČETNĚ OCHRANY PŘED BLESKEM	STUPĚŇ PD	DSP
		MĚŘÍTKO	Č. VÝKRESU D.1.4.d 107
OBSAH: VÝKRES ROZVADĚČE RZ1			

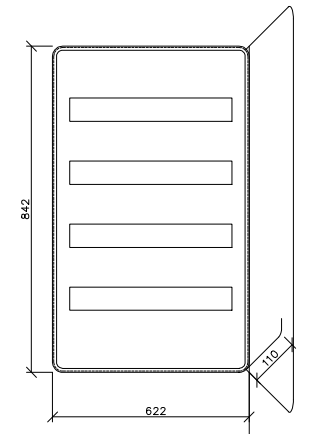

Rozvaděč zapuštěný  
96 modulů (24modulů v jedné řadě)  
IP30, IK08