


PŘEHLED KABELŮ – RZ3


EL1	–	1–CXKH–R–J 3x1,5
EL2	–	1–CXKH–R–J 3x1,5
	–	1–CXKH–R–J 5x1,5
RZ3	–	1–CXKH–R–J 3x1,5
EL3	–	1–CXKH–R–J 5x1,5

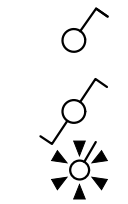

VYPÍNAČ TYP 1. - 10A/250V

VYPÍNAČ TYP 6. - 10A/250V

POHYBOVÉ ČIDLO

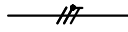


KABEL CXKH-R-J 3x1,5mm



KABEL CXKH-R-J 5x1,5mm




NÁSTĚNNÉ SVĚTLO LED - KRUH 20-30cm, IP44, 20W

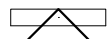


NÁSTĚNNÉ SVĚTLO LED - LINIOVÉ 1200mm, IP44, 32W



NÁSTĚNNÉ SVĚTLO NA SCHODECH 15-20W

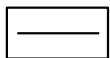


TYP1 LED NO , přisazené, 1W, 250lm, IP41

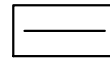

TYP4, NO OSVĚTLENÍ, EXIT, 1W, IP65, 125lm,Ra80, 4000K

LEGENDA MÍSTNOSTÍ	
OZN.	FUNKCE
1S01	CHODBA
1S02	SKLAD SEZÓNÍCH POMŮCEK
1S03	PŘEDSÍŇ KOTELNY
1S04	KOTELNA
1S05	SKLEP
1S01	SKLEP

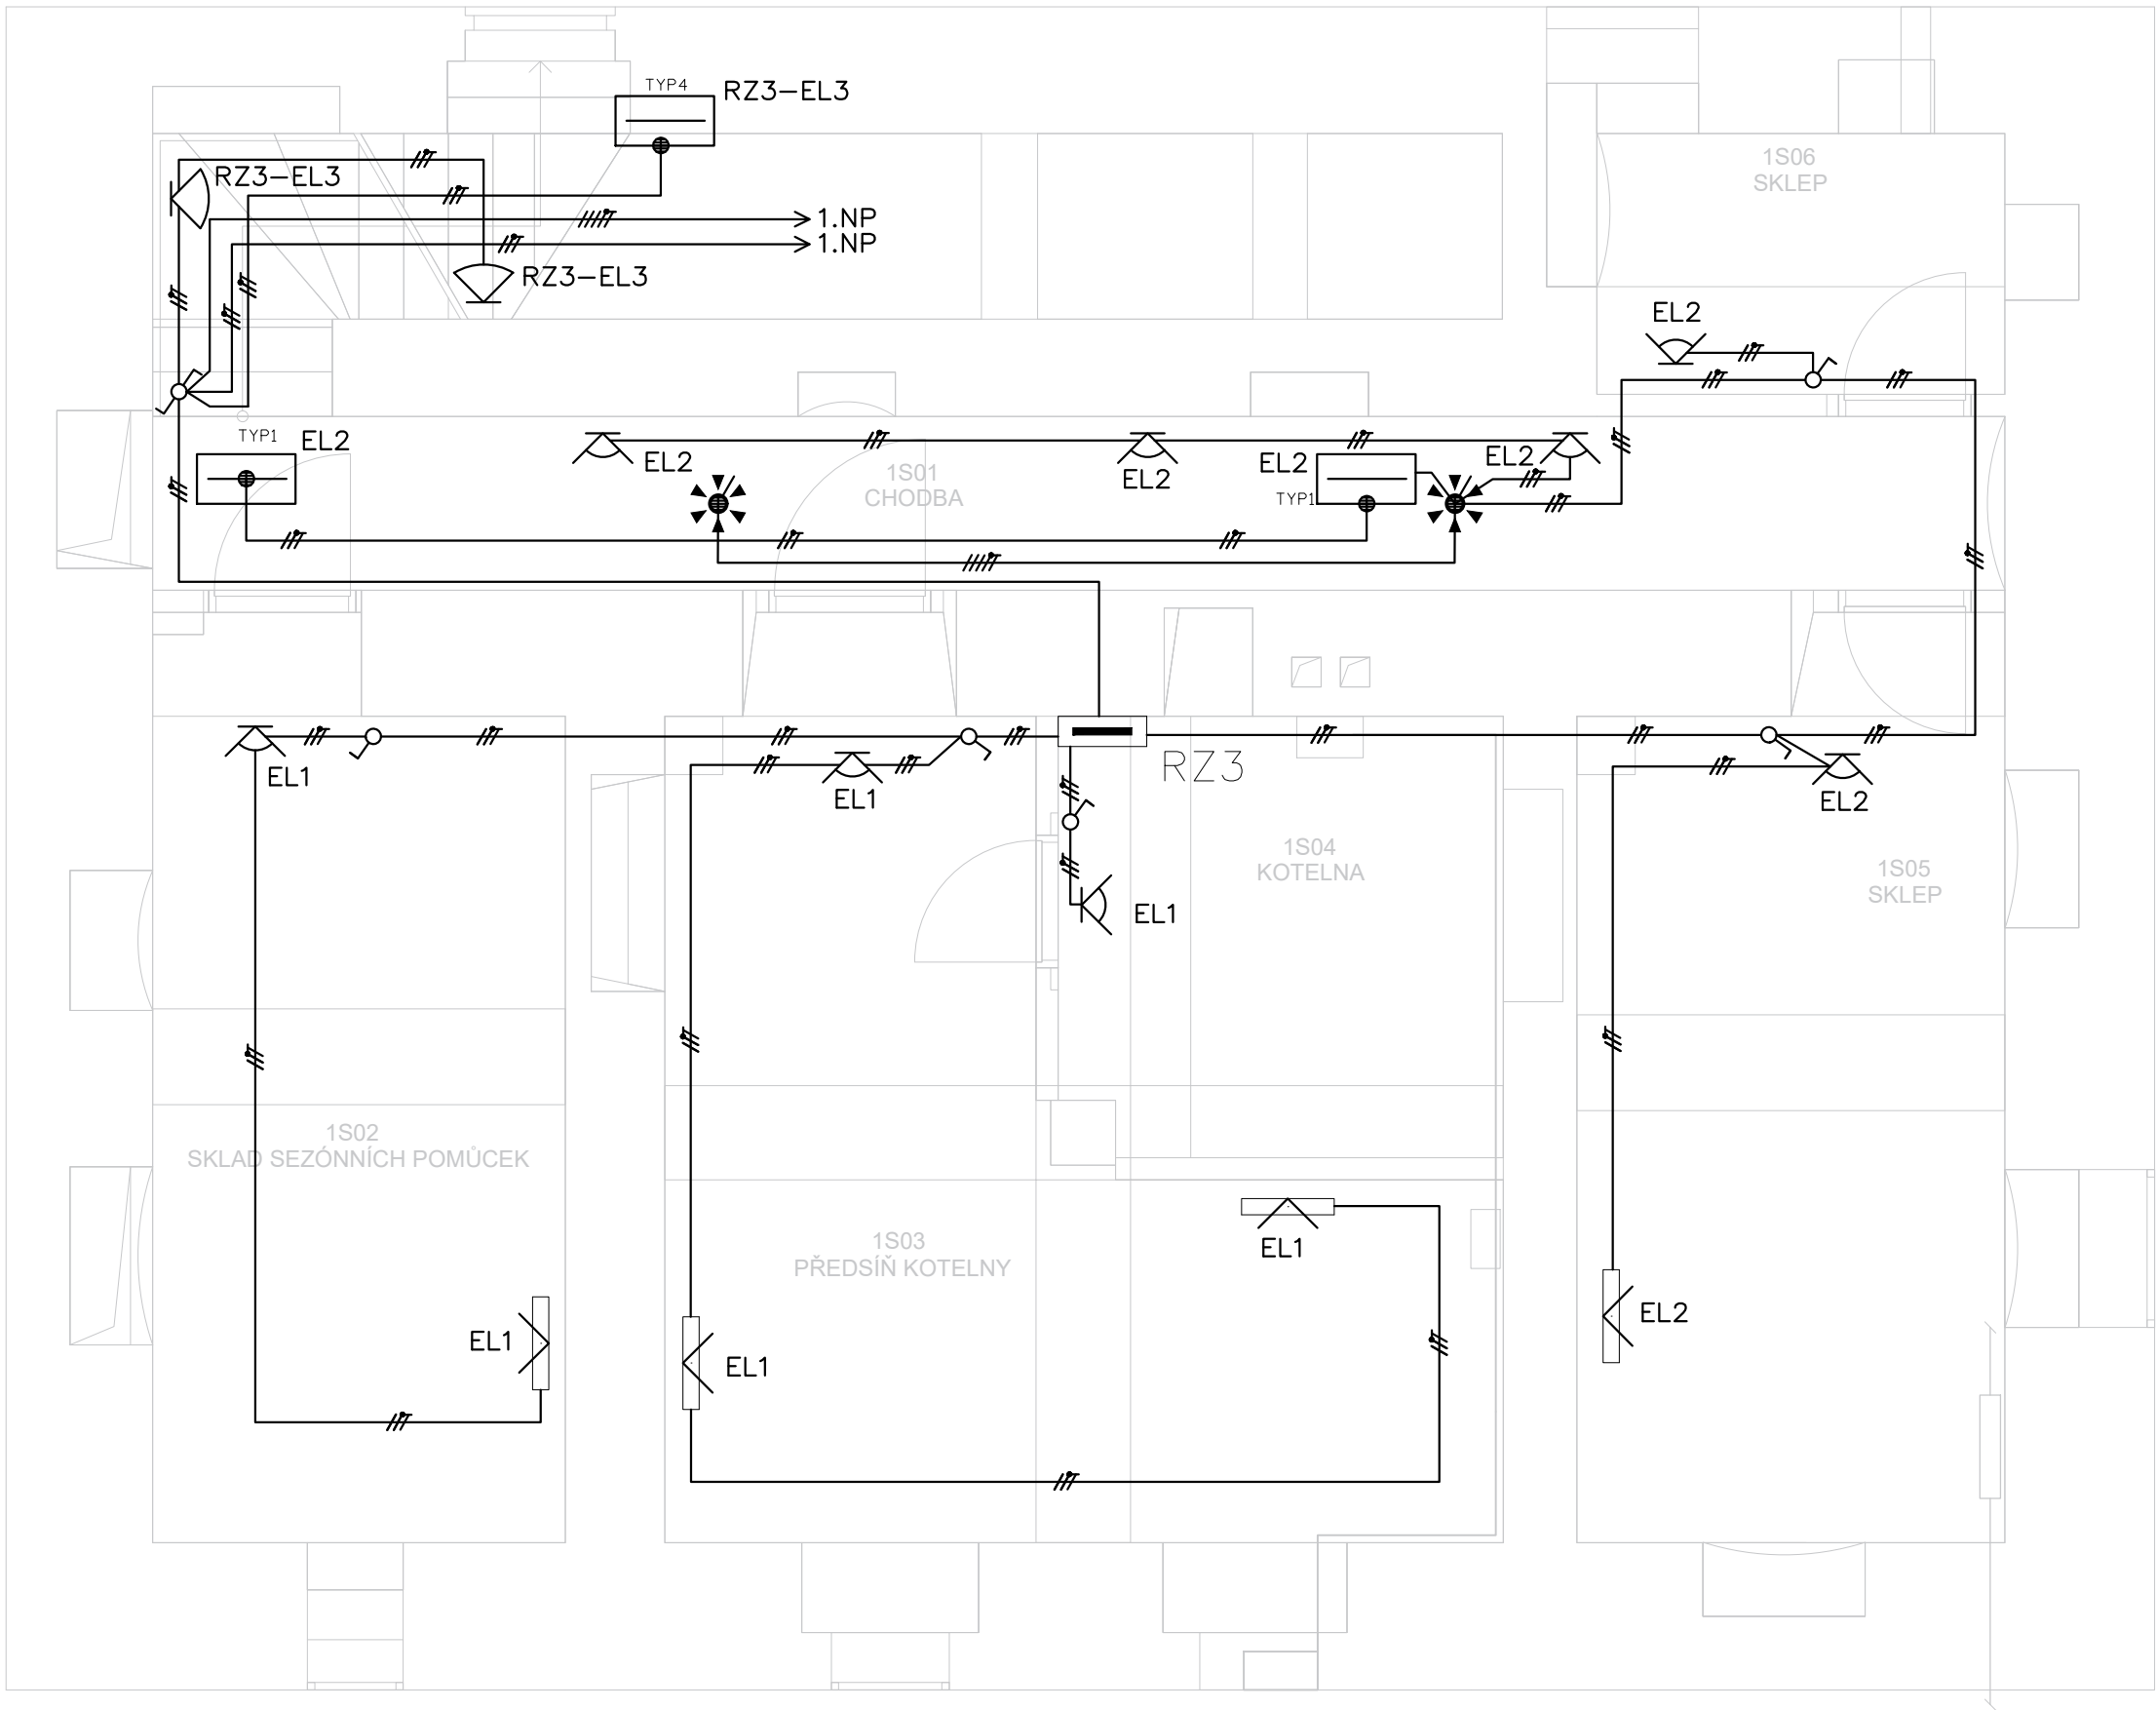

NAPĚŤOVÁ SOUSTAVA: TN–S (TN–C–S), 3+N+PE~50Hz 400/230V
OCHRANA PŘED ÚRAZEM ELEKTRICKÝM PROUDEM:
Provedena dle normy ČSN 33 2000–4–41, ed.3
OCHRANA NORMÁLNÍ: – AUTOMATICKÉ ODPOJENÍ OD ZDROJE
OCHRANA DOPLNĚNÁ: – PROUDOVÝ CHRÁNIČ
– DOPLŇUJÍCÍ OCHRANNÉ POSPOJOVÁNÍ
– DVOJITÁ NEBO ZESÍLENÁ IZOLACE

POZNÁMKA	PROJEKTOVÁ DOKUMENTACE JE ZPRACOVÁNA V ROZSAHU PRO STAVEBNÍ POVOLENÍ	AUTORIZACE	
ZPRACOVAL	Bc. Aleš Zvonek		
KONTROLOVAL	Ing. Antonín Krajča		
MÍSTO	P.č. st.258; K.ú. Český Brod [622737]; Krále Jiřího 202, 282 01 Český Brod		
INVESTOR	Město Český Brod, náměstí Husovo 70 28201 Český Brod		
NÁZEV STAVBY	ZMĚNA V UŽÍVÁNÍ STAVBY A STAVEBNÍ UPRAVY objektu č. p. 202 Český Brod	FORMÁT	A2
OBJEKT		DATUM	04/2024
ČÁST	D.1.4.d – SILNOPROUDÁ ELEKTROTECHNIKA VČETNĚ OCHRANY PŘED BLESKEM	STUPĚŇ PD	DSP
		MĚŘÍTKO	Č. VÝKRESU
OBSAH: VÝKRES SVĚTELNÝCH ROZVODŮ - 1.S		1:50	D.1.4.d 105