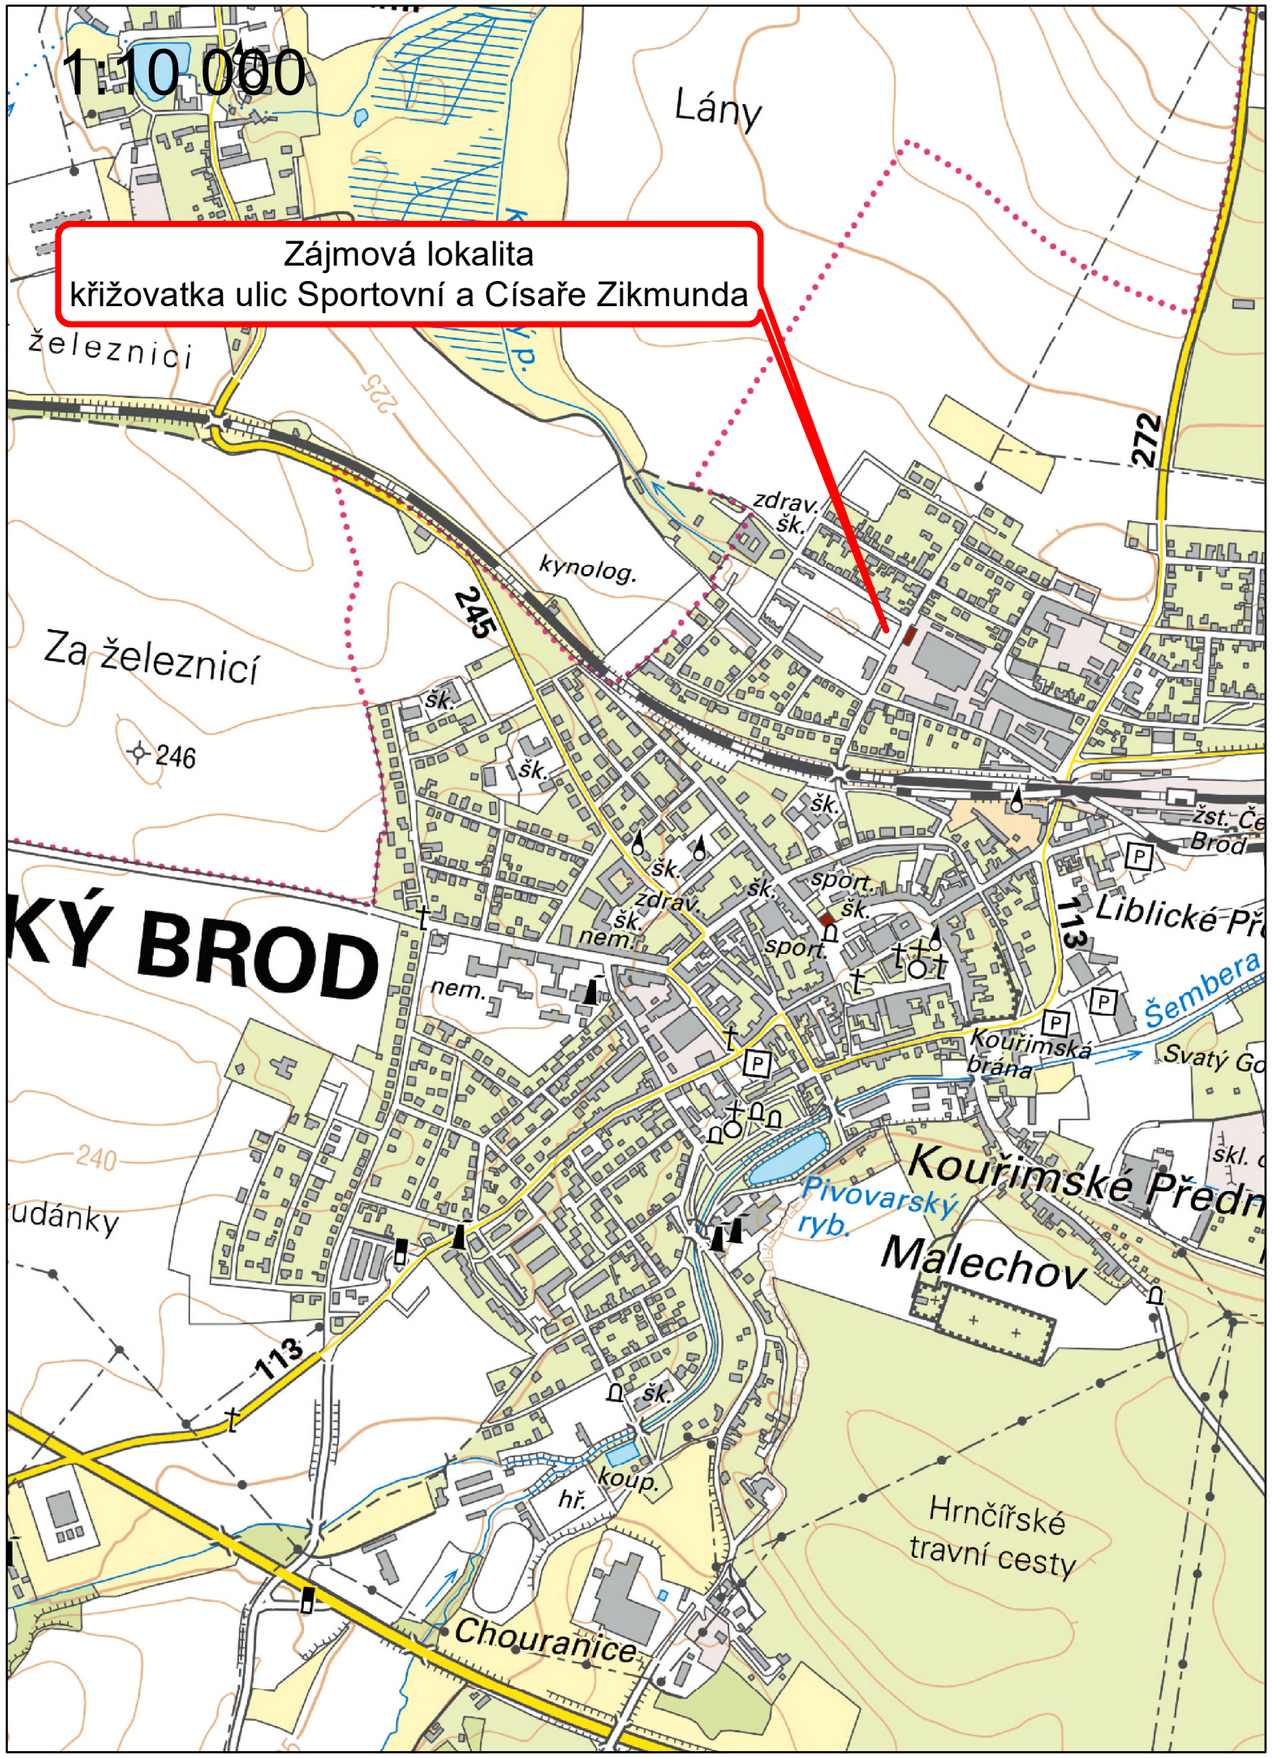

IO	Název	Materiál	Délka [m]
IO 01	Páteřní stoka	PVC SN 12 DN 300	7.6
		Železobeton DN 1000	19.4
		PVC SN 12 DN 800	5.4
		PVC SN 12 DN 400	7.0
	Vypouštění nádrže na ČSOV	PVC SN 12 DN 300	33.0
		PVC DN 300 SN 12 - stavební příprava	6.0
	odtok do vodoteče	PVC SN 12 DN 800	14.7
			6.2
		PVC SN 12 DN 800 - stavební příprava	6.0
	Výtlak ČS	PE 100 RC d180x16.4 SDR 11	38.7
IO 02	Čerpací stanice		
IO 03	Odlehčovací komora		
IO 04	Usazovací nádrž		
IO 05	Technologická elektroinstalace a SŘTP		
IO 06	Výšková úprava vodovodu	PE 100 RC d90x8.2 SDR 11	21.1

Kreslil: ING. M. KESELY, Ph.D.	Projektant: ING. M. KESELY, Ph.D.	Hlavní projektant: ING. PETR KOBLENC	Technická kontrola: ING. R. KASAL, Ph.D.
Umístění stavby: Kraj: STŘEDOČESKÝ KRAJ		Obec: ČESKÝ BROD	
Investor: MĚSTO ČESKÝ BROD			
Název stavby: Stavební úpravy přečerpávací stanice a odlehčovací komory 10 v ulici Sportovní			
Příloha: Přehledná situace			

VODOHOSPODÁŘSKÝ ROZVOJ A VÝSTAVBA a.s.
Nábřežní 4
150 56 Praha 5

Soubor:	C.1_Přehledná situace.dwg
Formát:	2*A4
Datum:	01/2024
Stupeň:	DUR+DSP (DPS)
Zakázka:	516/002
Měřítko:	1:10000
Číslo přílohy:	C.1
Číslo paré:	