




VZOROVÝ ŘEZ 1

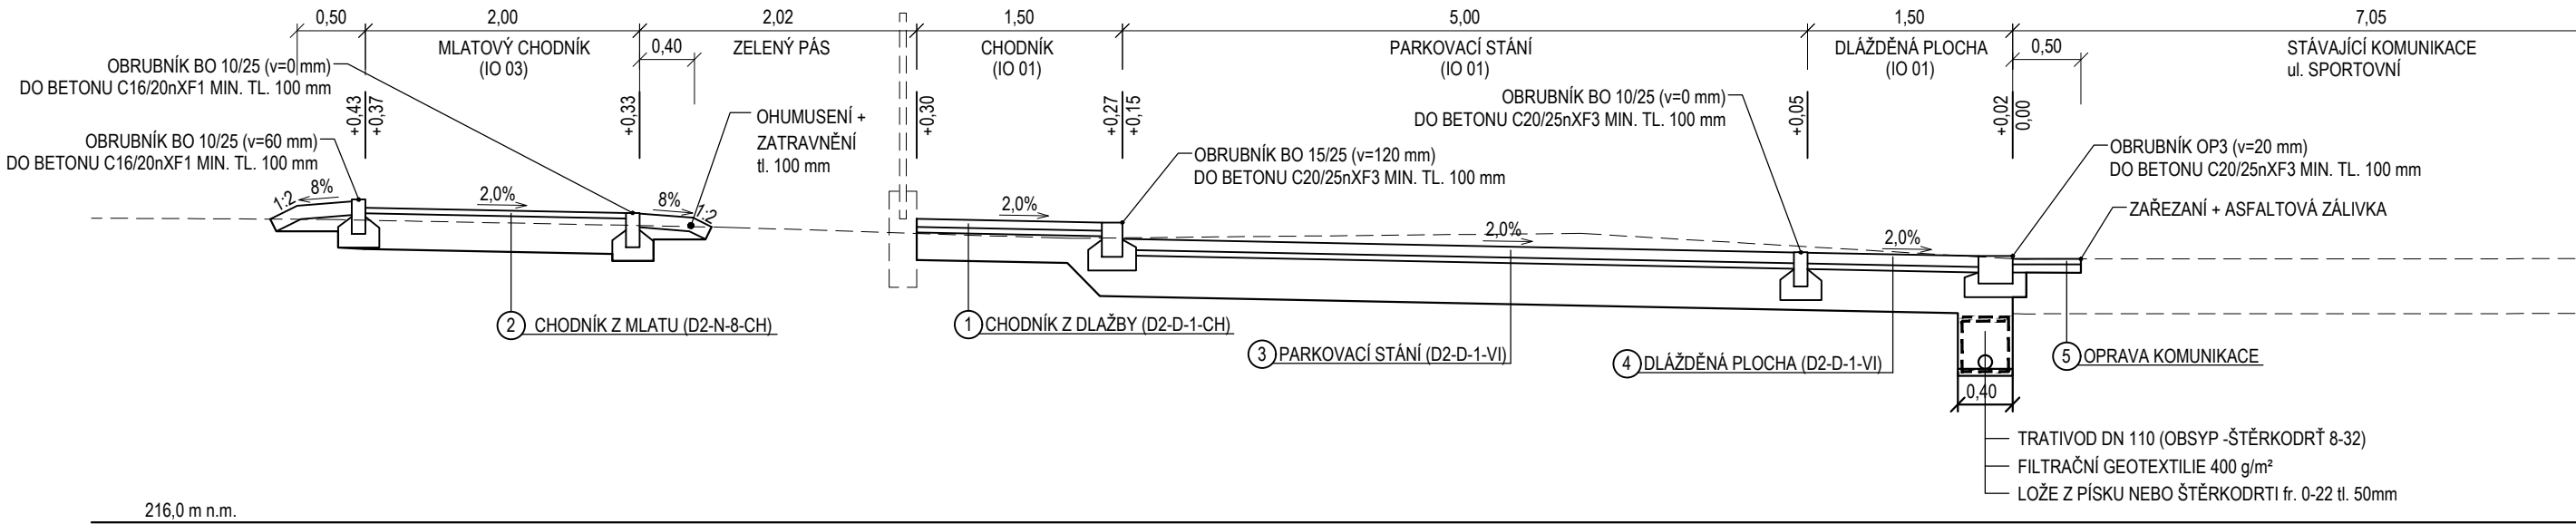


VZOROVÝ ŘEZ 2

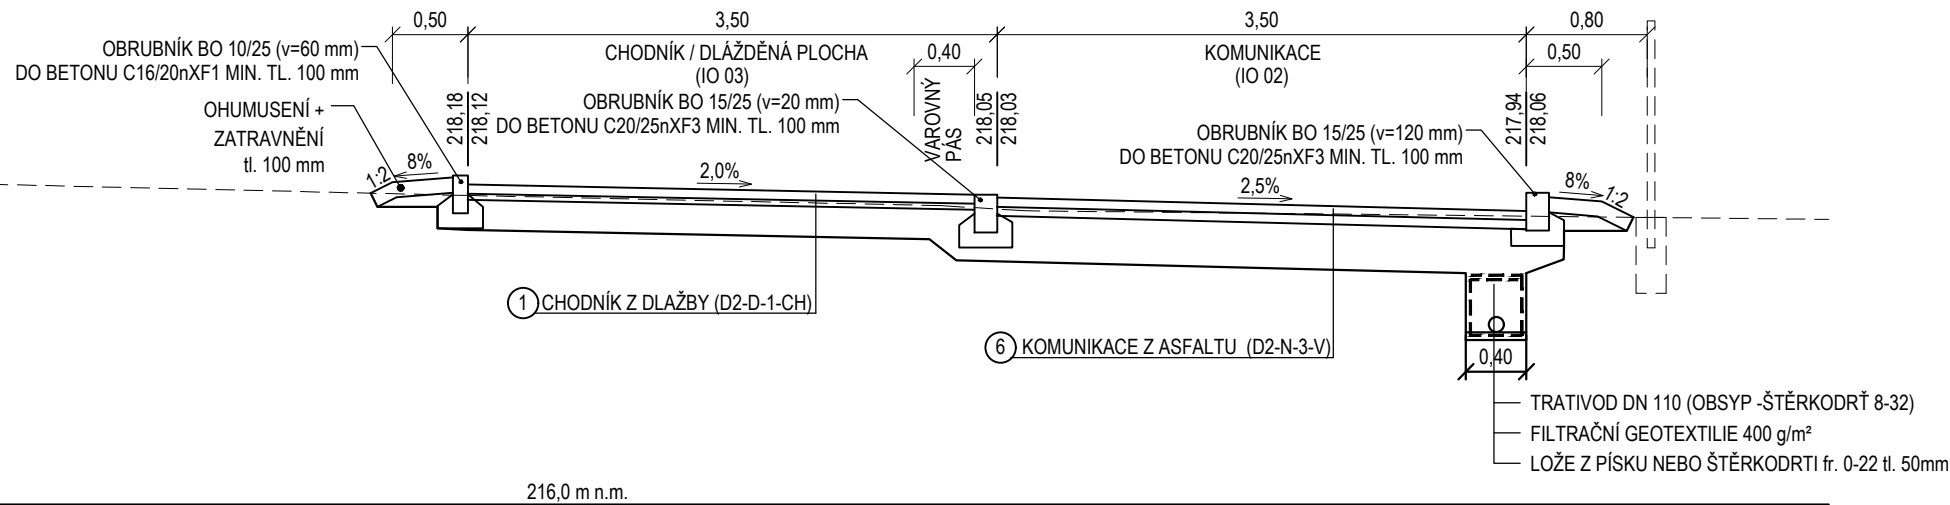


VZOROVÝ ŘEZ 3

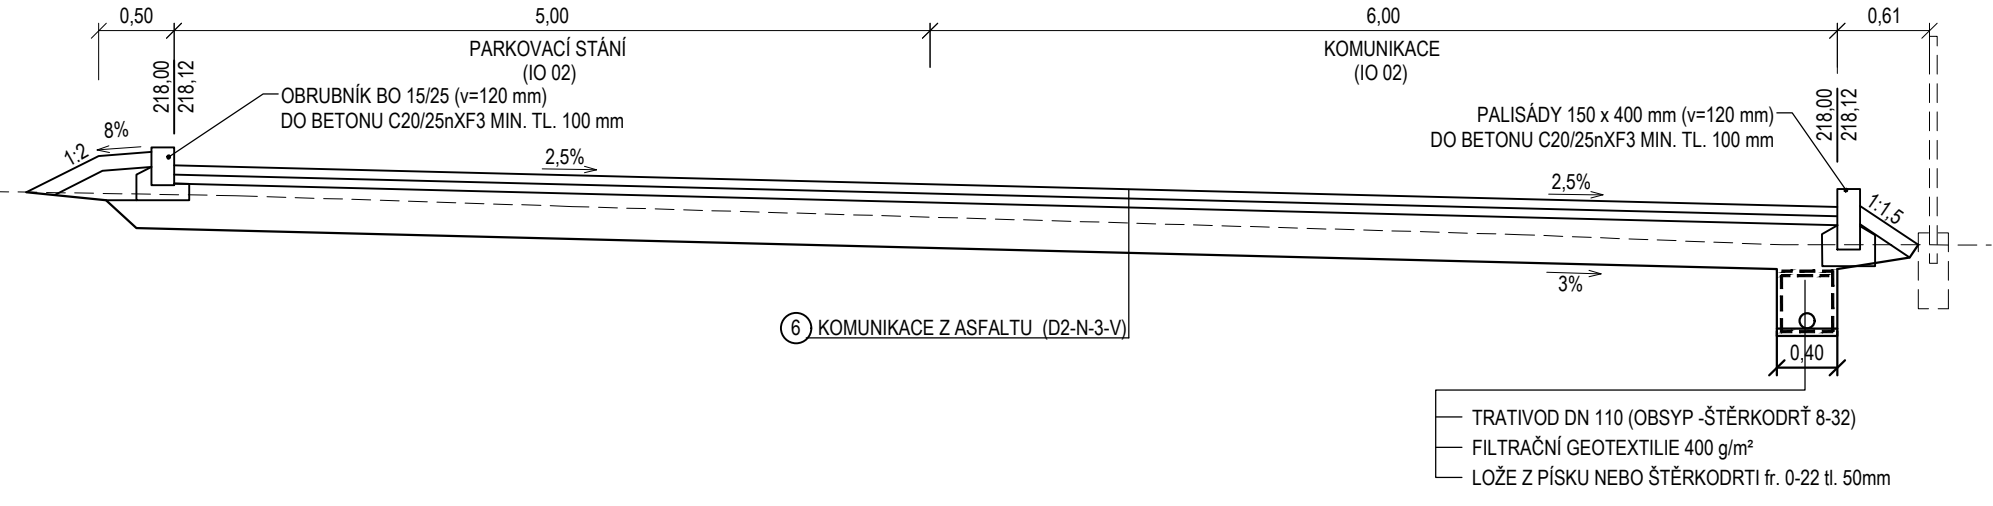

VZOROVÝ ŘEZ 4

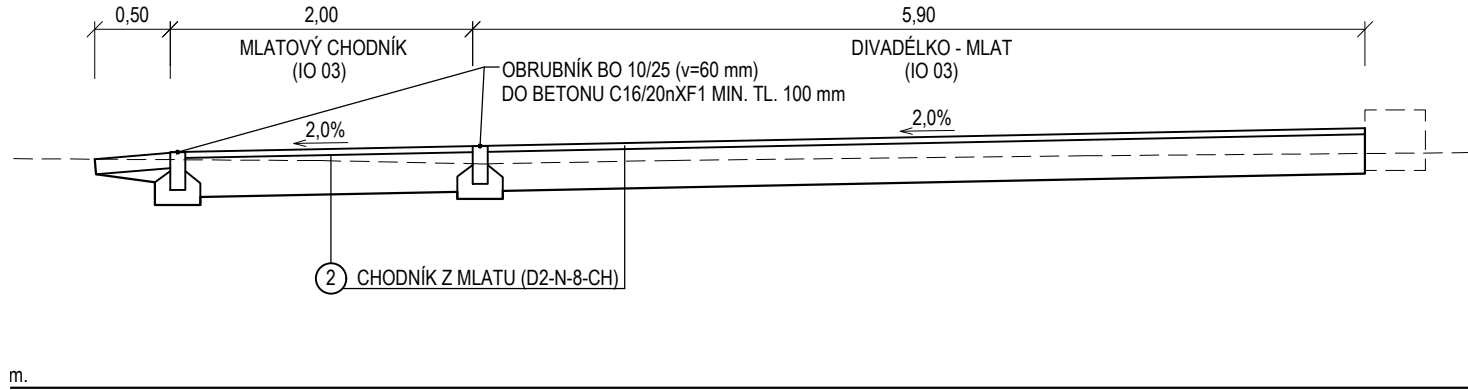

VZOROVÝ ŘEZ 5

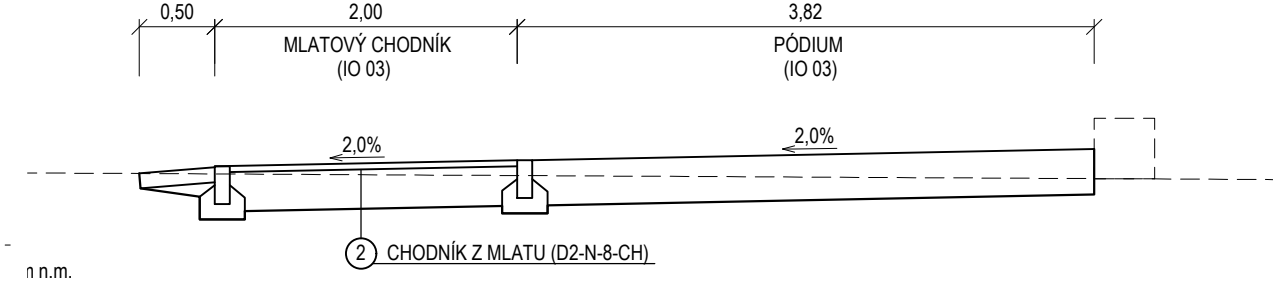

Generální projektant:

Autor projektované části:

Stavebník:



MS architekti s.r.o.
U Nikolajky 1085/15, 150 03 Praha 5
IČO: 26781808
tel: 226 203 710
www.msgrupp.cz

Arduo s.r.o.
Jugoslávská 18A, 700 30 Ostrava
IČO: 07881771
www.dopravniprojekt.cz

Město Český Brod
Husovo náměstí 70,
282 01 Český Brod
IČO: 00235334
tel: 732 735 291
www.cesbrod.cz

Název akce: Novostavba mateřské školky Kollárova, Český Brod
Místo: p.č. 183/1, 1428, 1498, 2126 a 183/14 kat. ú. Český Brod
Fáze: dokumentace změny stavby před dokončením (ZSPD)
Objekt: IO.01, IO.02, IO.03
Projektová část: -

Architektonické a stavební řešení: MS architekti s.r.o.

Zodpovědný projektant: Ing. arch. Martin Studnička
Vypracoval: Ing. Jan Ludvík
Kontroloval: Ing. Martin Krauz
Datum: 01/2024
Měřítko: 1:250
±0,000 = 218,700 m n.m. (Bpv)
Č. výkresu: DOP_201

Obsah: VZOROVÉ ŘEZY 1 - 5