

**Generální projektant:**

MS architekti s.r.o.  
U Nikolajky 1085/15, 150 03 Praha 5  
IČO: 26781808  
tel: 226 203 710  
www.msgruop.cz

**Autor projektované části:**

MS architekti s.r.o.  
U Nikolajky 1085/15, 150 03 Praha 5  
IČO: 26781808  
tel: 226 203 710  
www.msgruop.cz

**Stavebník:**

Město Český Brod  
Husovo náměstí 70,  
282 01 Český Brod  
IČO: 00235334  
tel: 732 735 291  
www.cesbrod.cz

Název akce: Novostavba mateřské školky Kollárova, Český Brod  
p.č. 183/1, 1428, 1498, 2126 a 183/14 kat. ú. Český Brod

Místo:

Fáze: dokumentace pro vydání společného povolení

Objekt:

Projektová část: NTL PŘÍPOJKA A VNĚJŠÍ DOMOVNÍ PLYNOVOD

Obsah:

DETAIL KŘÍŽENÍ S INŽENÝRSKÝMI SÍTĚMI

Architektonické  
a stavební řešení: Paré: MS architekti s.r.o.

Zodpovědný projektant: Ing. arch. Martin Studnička  
Ing. arch. Alexandr Verner

Vypracoval: Tomáš Koder

Kontroloval:

Datum: 07/2021


Měřítko: 1:1  
±0,000 = 218,600 m n.m. (Bpv)

Č. výkresu: 06

Formát:  
A3




# KŘÍŽENÍ KANALIZACE

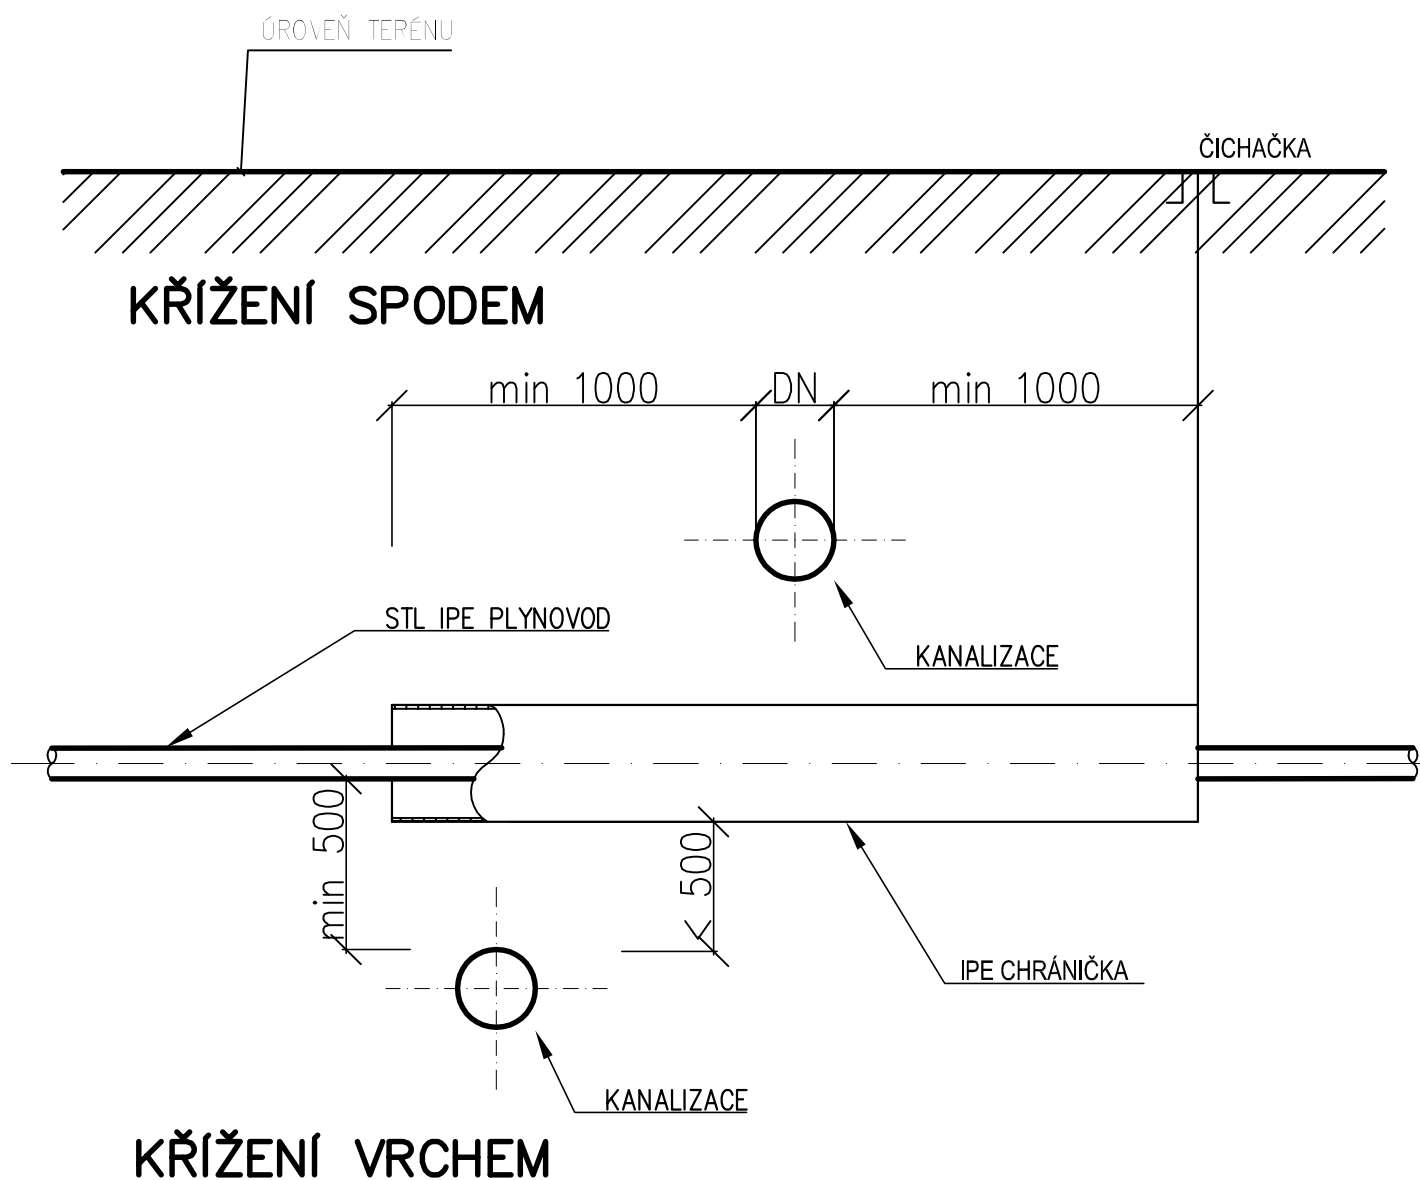


POZN.:

V případě křížení kanalizace spodem, bude chránička opatřena čichačkou.

# KŘÍŽENÍ VODOVODU

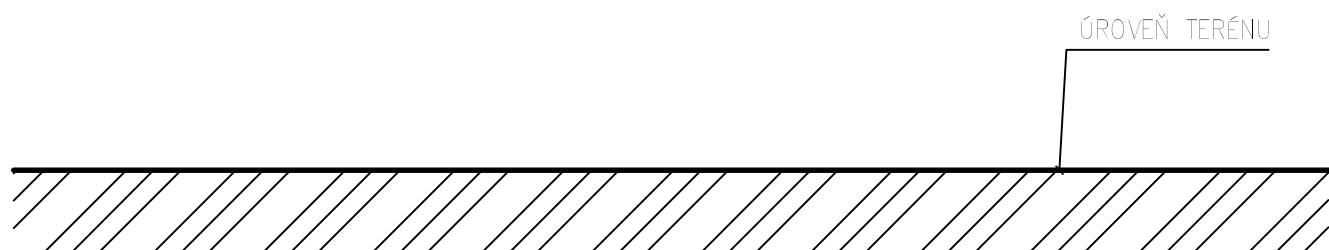

## KŘÍŽENÍ SPODEM

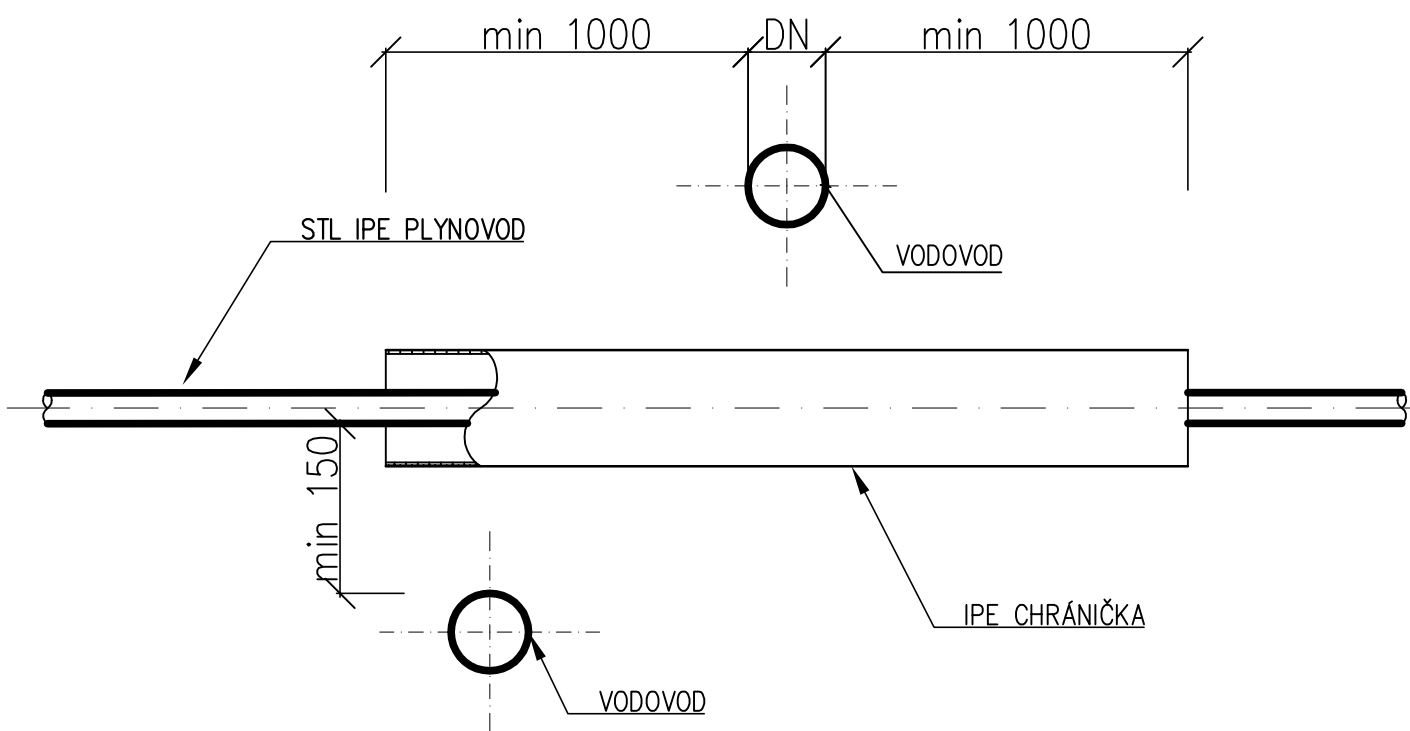

## KŘÍŽENÍ VRCHEM