



Soubor: F:\PGI_2469-20 Cesky_Brod_ZS\04_DEM\0\0_1_S0.00.1_Přizemní_objekt\01_S0.00.1_Přizemní_objekt\01_S0.00.1_Přizemní_objekt.dwg ; tisk: 2021-08-04-14:28/D1.3_Rez A-A_Rez B-B

ŘEZ A-A'

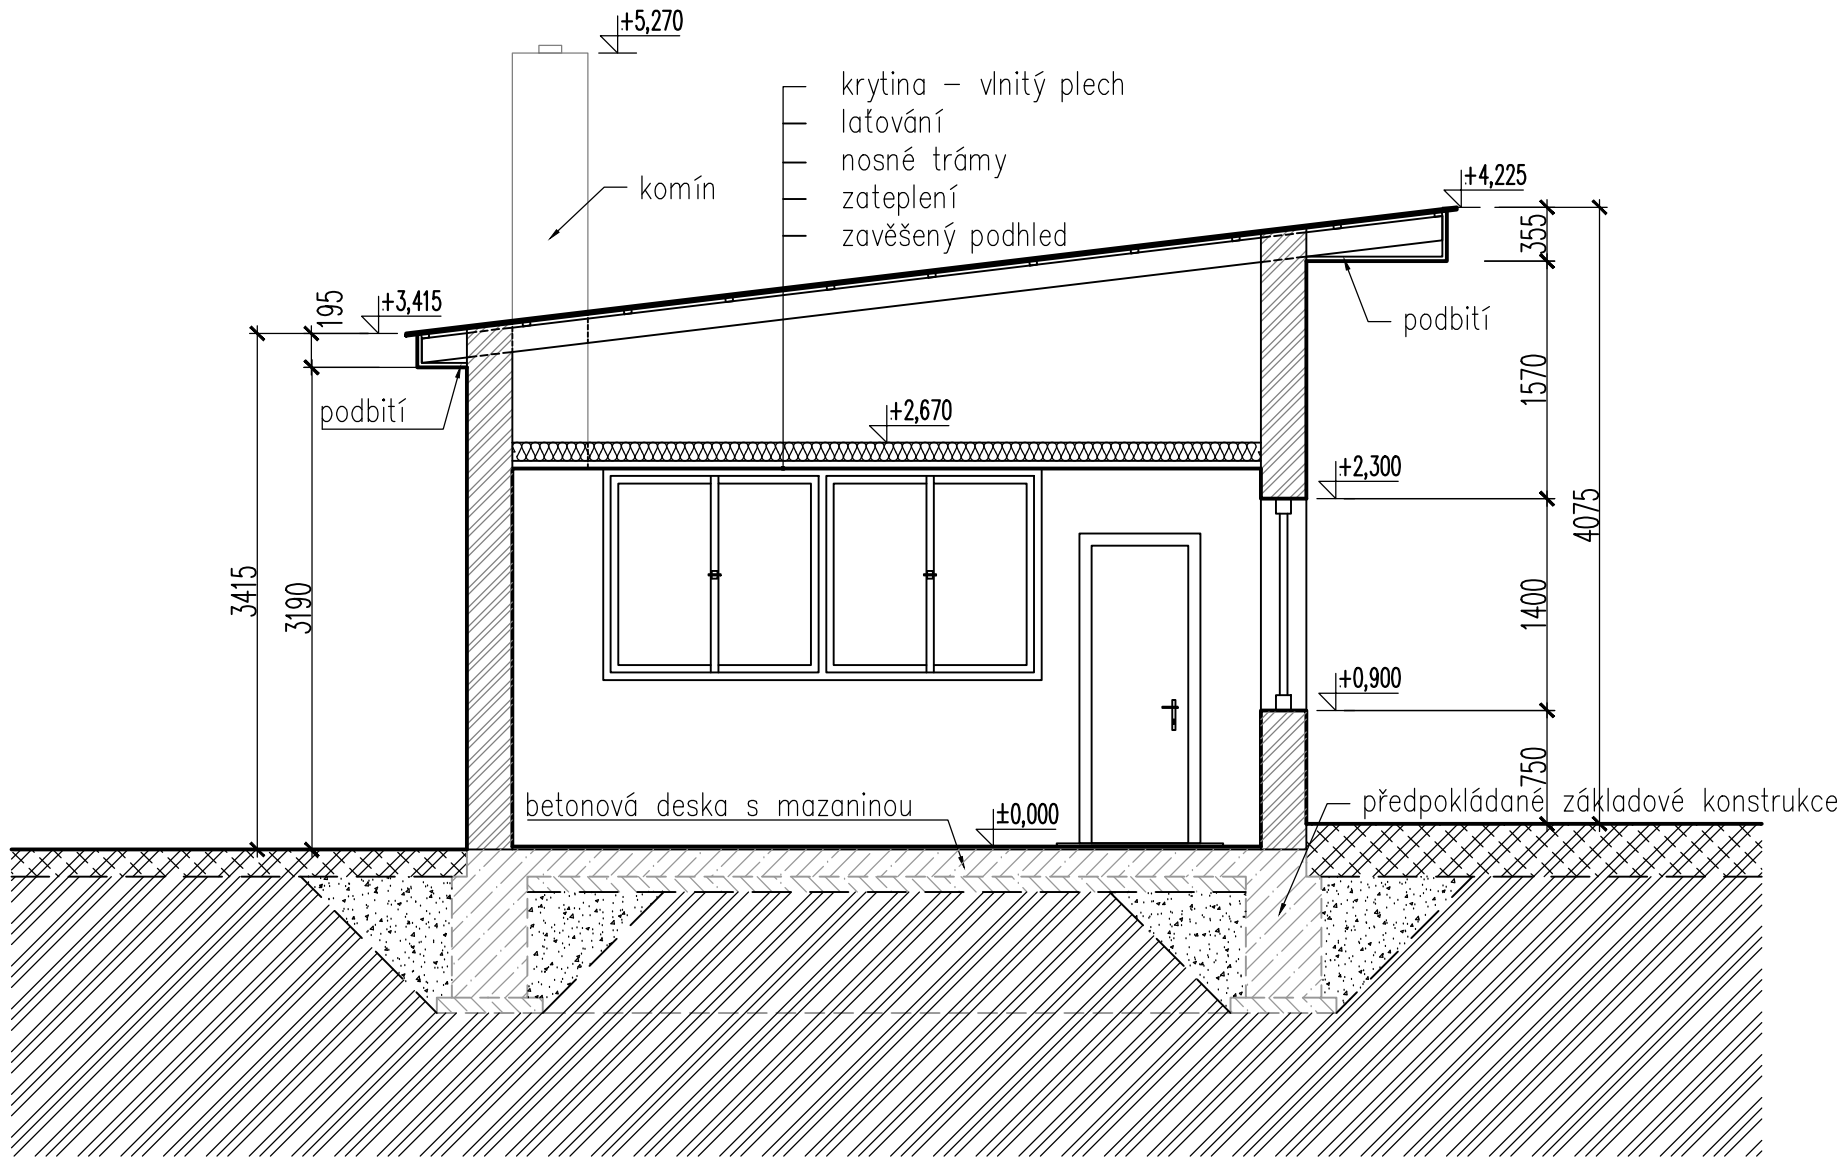

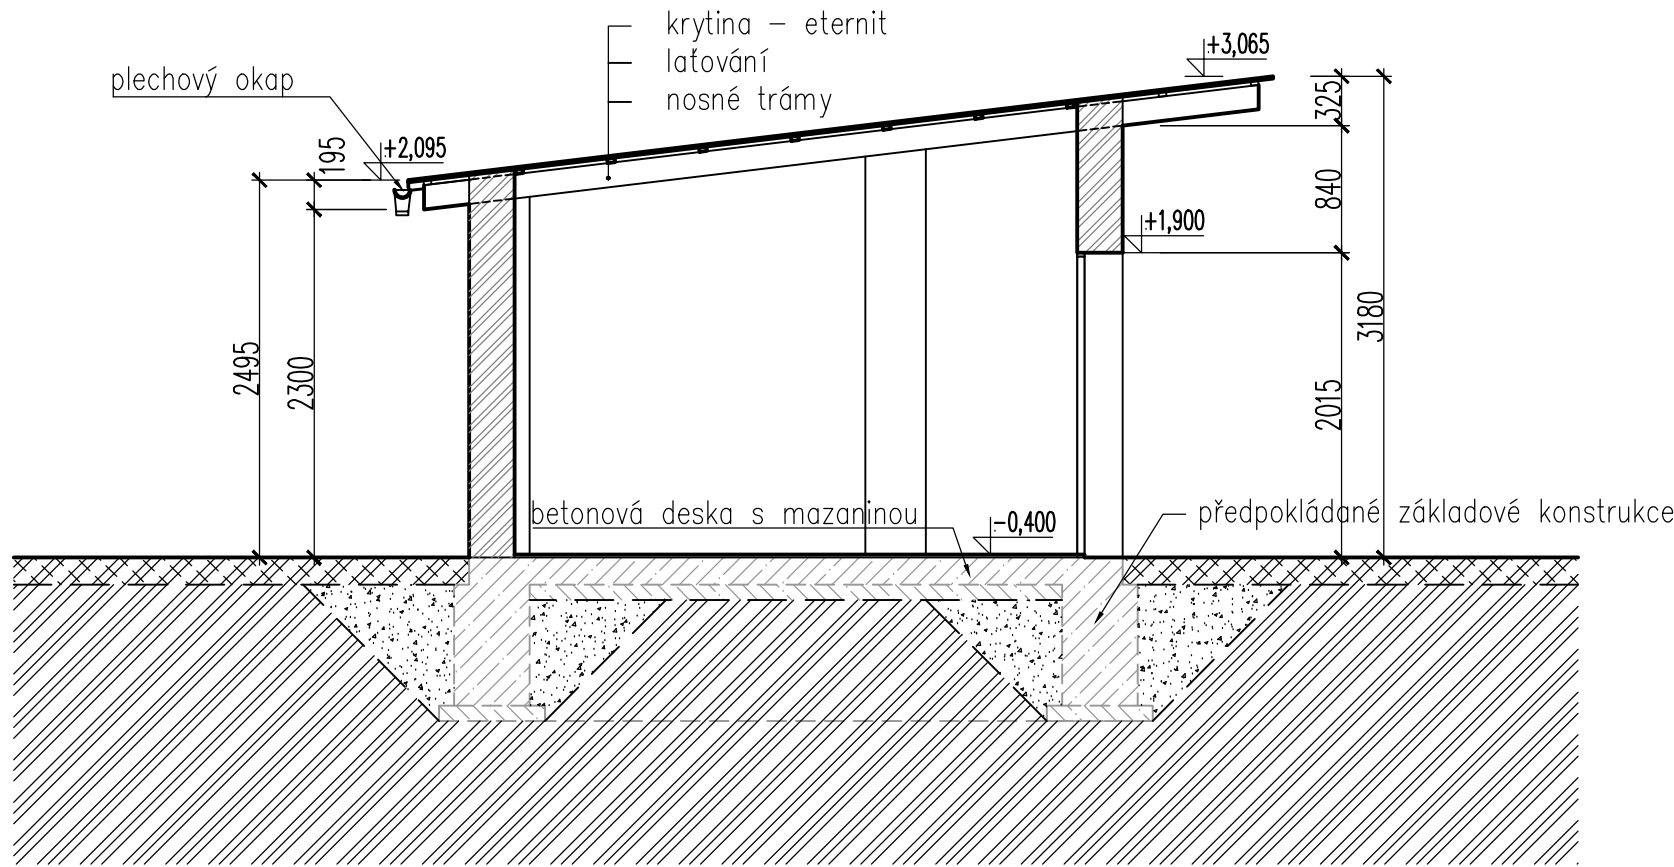

ŘEZ B-B'



5			
4			
3	-	-	-
2	-	-	-
1	-	-	-
Revize	Datum	Obsah výkresu / popis změn	Vypracoval

Souřadnicový systém: JTSK
Výškový systém: BpV

Investor:  MĚSTO ČESKÝ BROD NÁM. HUSOVO ČP. 70 282 01 ČESKÝ BROD		Zpracovatel:  INŽENÝRSKÁ A PROJEKTOVÁ KANCELÁŘ SPOL. S R. O. JESENIOVA 1196/52, 130 00 PRAHA 3		Objednatel:		Paré:			
Místo stavby : Český Brod		SDD objednatele :		Architekt		Arch. Závňal			
Název akce: Český Brod Novostavba pavilonu ZŠ Žitomířska DOKUMENTACE BOURACÍCH PRACÍ				Zodp. projektant		Ing. R. Šembera			
				Vypracoval		Bc. T. Lisková			
				Kontrola		Ing. P. Pišek			
				HIP		Ing. R. Šembera			
				Měřítko:		Formát:		Datum:	
				1:50		4xA4		8/2021	
Příloha: Dokumentace Řez A-A, Řez B-B				Číslo zakázky:			Stupeň:		
				PGI 2469/20			DBP		
				Číslo přílohy:			Změna:		
				D.1.3			a		