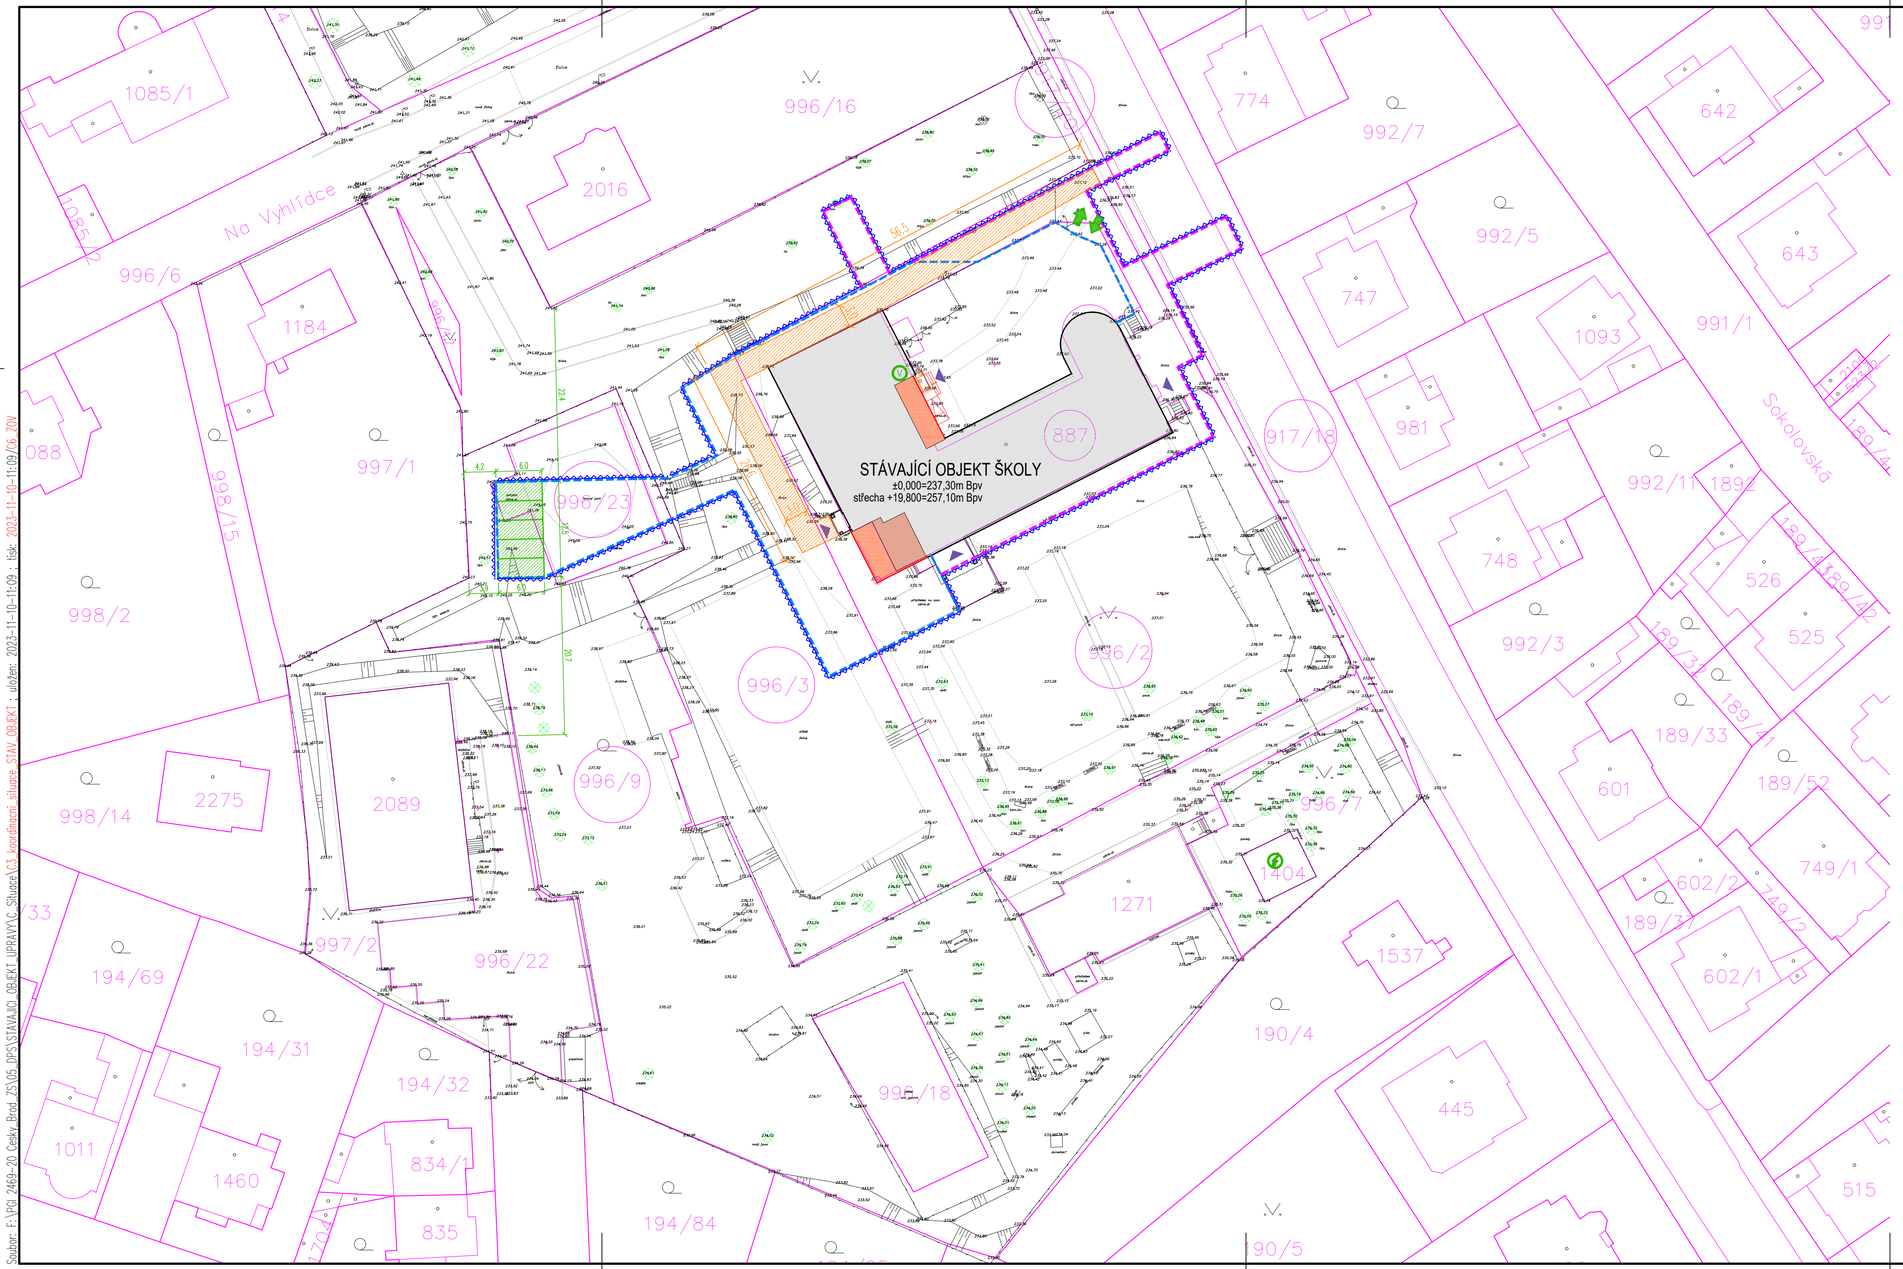

LEGENDA OBJEKTŮ:

- Stávající nadzemní objekt
- Hranice řešeného území
- Trvalý zábor zařízení staveniště
- Dočasný zábor zařízení staveniště

LEGENDA KATASTRÁLNÍ:

- Hranice katastrálních parcel
- Hranice katastrálních budov
- 2564/30 — Zájmové pozemky
- 2564/30 — Parcelní čísla

LEGENDA ORGANIZACE VÝSTAVBY:

- Plocha pro zařízení staveniště
- Hlavní vjezd na staveniště
- Napojovací bod - Elektro
- Napojovací bod - Voda
- Obchozí trasa

OBCHOZÍ TRASA:
- MLATOVÁ CESTA SE ŠTĚRKEM O CELKOVÉ PLOŠE 239m2
- PEVNÉ OPLOCENÍ Z OBOU STRAN O VÝŠCE 2m V CELKOVÉ DÉLCE 217m
- UMĚLÉ DOČASNÉ OSVĚTLENÍ
- POZICI OBCHOZÍ TRASY NUTNO KOORDINOVAT S NOVOSTAVBOU PAVILONU

Revize	Datum	Obsah výkresu / popis změn	Vypracoval
5			
4			
3			
2			
1	24-05-2023		

Souřadnicový systém: JTSK — Výškový systém: Bpv

Objednatel:
MĚSTO ČESKÝ BROD
NÁM. HUSOVO ČP. 70
282 01
ČESKÝ BROD

Zpracovatel:
GREBNER
INŽENÝRSKÁ A PROJEKTOVÁ KANCELÁŘ SPOL. S R. O.
JESENIOVA 1196/52, 130 00 PRAHA 3

Zpracovatel části: — Paré:

Místo stavby: Český Brod — SOD objednatele: PGI 2469/20

Název akce:
Český Brod
Stavební úpravy základní školy Žitomířská
Dokumentace pro provádění stavby

Architekt		
Zodp. projektant	Ing. R. Šembera	
Vypracoval	Ing. R. Šembera	
Kontrola	Ing. O. Fink	
HIP	Ing. R. Šembera	
Měřítko: 1:400	Formát: 8 x A4	Datum: 06/2022

Příloha:
C. Situace
C.6 Situace ZOV
-

Číslo zakázky: PGI 2469/20	Stupeň: DPS
Číslo přílohy: C.6	Změna: a

soubor: F:\PGI 2469-20 Cesky_Brod_ZS\05_DPS\STAVAJICI_OBJEKT_UPRAVY\C_Situace\C3_koordinacni_situace_STAV_OBJEKT ; tisk: C6_ZOV / 2023-11-10

Soubor: F:\PGI 2469-20 Cesky_Brod_ZS\05_DPS\STAVAJICI_OBJEKT_UPRAVY\C_Situace\C3_koordinacni situace_STAV OBJEKT ; uložen: 2023-11-10-11:09 ; tisk: 2023-11-10-11:09/C6_ZOV

Tisk: 2023-11-10-11:09/C6_ZOV