



5			
4			
3			
2			
1			
Revize	Datum	Obsah výkresu / popis změn	Vypracoval


Souřadnicový systém: JTSK

Výškový systém: Bpv


<b>Objednatel:</b>  <b>Město Český Brod</b> náměstí Husovo čp. 70 282 01 Český Brod		<b>Zpracovatel:</b>  INŽENÝRSKÁ A PROJEKTOVÁ KANCELÁ SPOL. S R. O. JESENIOVA 1196/52, 130 00 PRAHA 3		<b>Zpracovatel části:</b>		<b>Paré:</b>
<b>Místo stavby :</b> Český Brod		<b>SOD objednatele :</b>		<b>Architekt</b>		
<b>Název akce:</b> Český Brod <b>Stavební úpravy základní školy Žitomířská</b> Dokumentace pro provedení stavby				<b>Zodp. projektant</b> Ing. R. Šembera		
				<b>Vypracoval</b> Bc. T. Lisková		
				<b>Kontrola</b> Ing. D. Fink		
				<b>HIP</b> Ing. R. Šembera		
				<b>Měřítko:</b> –		<b>Formát:</b> 28x A4
<b>Příloha:</b> Architektonicko–stavební část <b>Kniha detailů</b>				<b>Číslo zakázky:</b> <b>PGI 2469–20</b>		<b>Stupeň:</b> <b>DPS</b>
				<b>Číslo přílohy:</b> <b>D.1.1.b–40</b>		<b>Změna:</b> –

## Seznam:

DET01	Napojení střechy přístavby na stávající římsu objektu	1:10
DET02	neobsazeno	-
DET03	Detail soklu fasády u severního dvoru	1:5
DET04	Detail napojení podlahy č.P34	1:10
DET05	Detail sanace spodní stěny - odvětrávací kanál	1:10
DET06	Detail severní fasády - půdorys sloupu	1:5
DET07	Detail fasády v místě mezipodesty u severního dvoru	1:5
DET08	Detail fasády v místě podesty u severního dvoru	1:5
DET09	neobsazeno	-
DET10	Detail fasády v místě atiky u severního dvoru	1:5
DET11	Detail fasády v místě paždíku u severního dvoru	1:5
DET12	Detail parapetu okna u rohové přístavby	1:5
DET13	Detail nadpraží okna u rohové přístavby	1:5
DET14	Detail atiky u rohové přístavby	1:5
DET15	neobsazeno	-
DET16	Detail sanace spodní stěny - hydroizolační souvrství	1:10

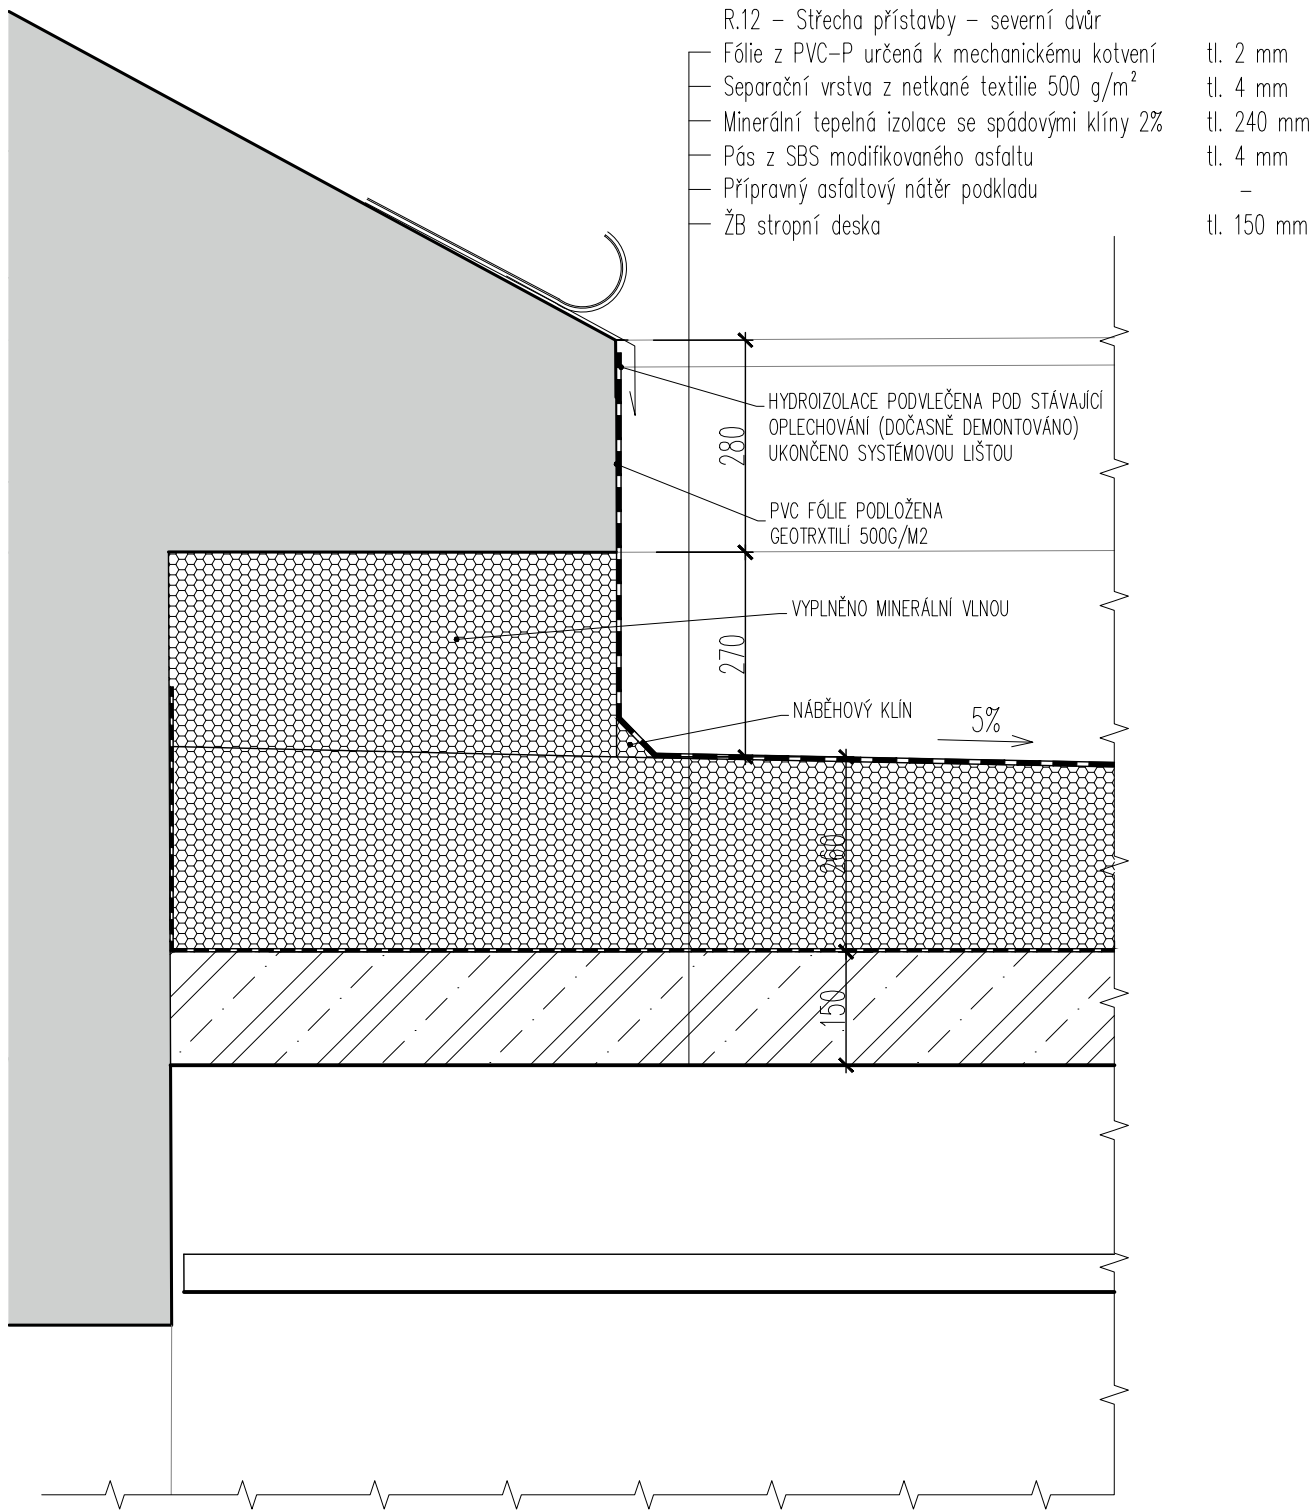


Investor : Město Český Brod				
Název : Napojení střechy přístavby na stávající římsu objektu				
Kreslil:	Datum	Číslo přílohy	Měřítko	Revision
T.Liskova	06/2022	D01	1:10	00

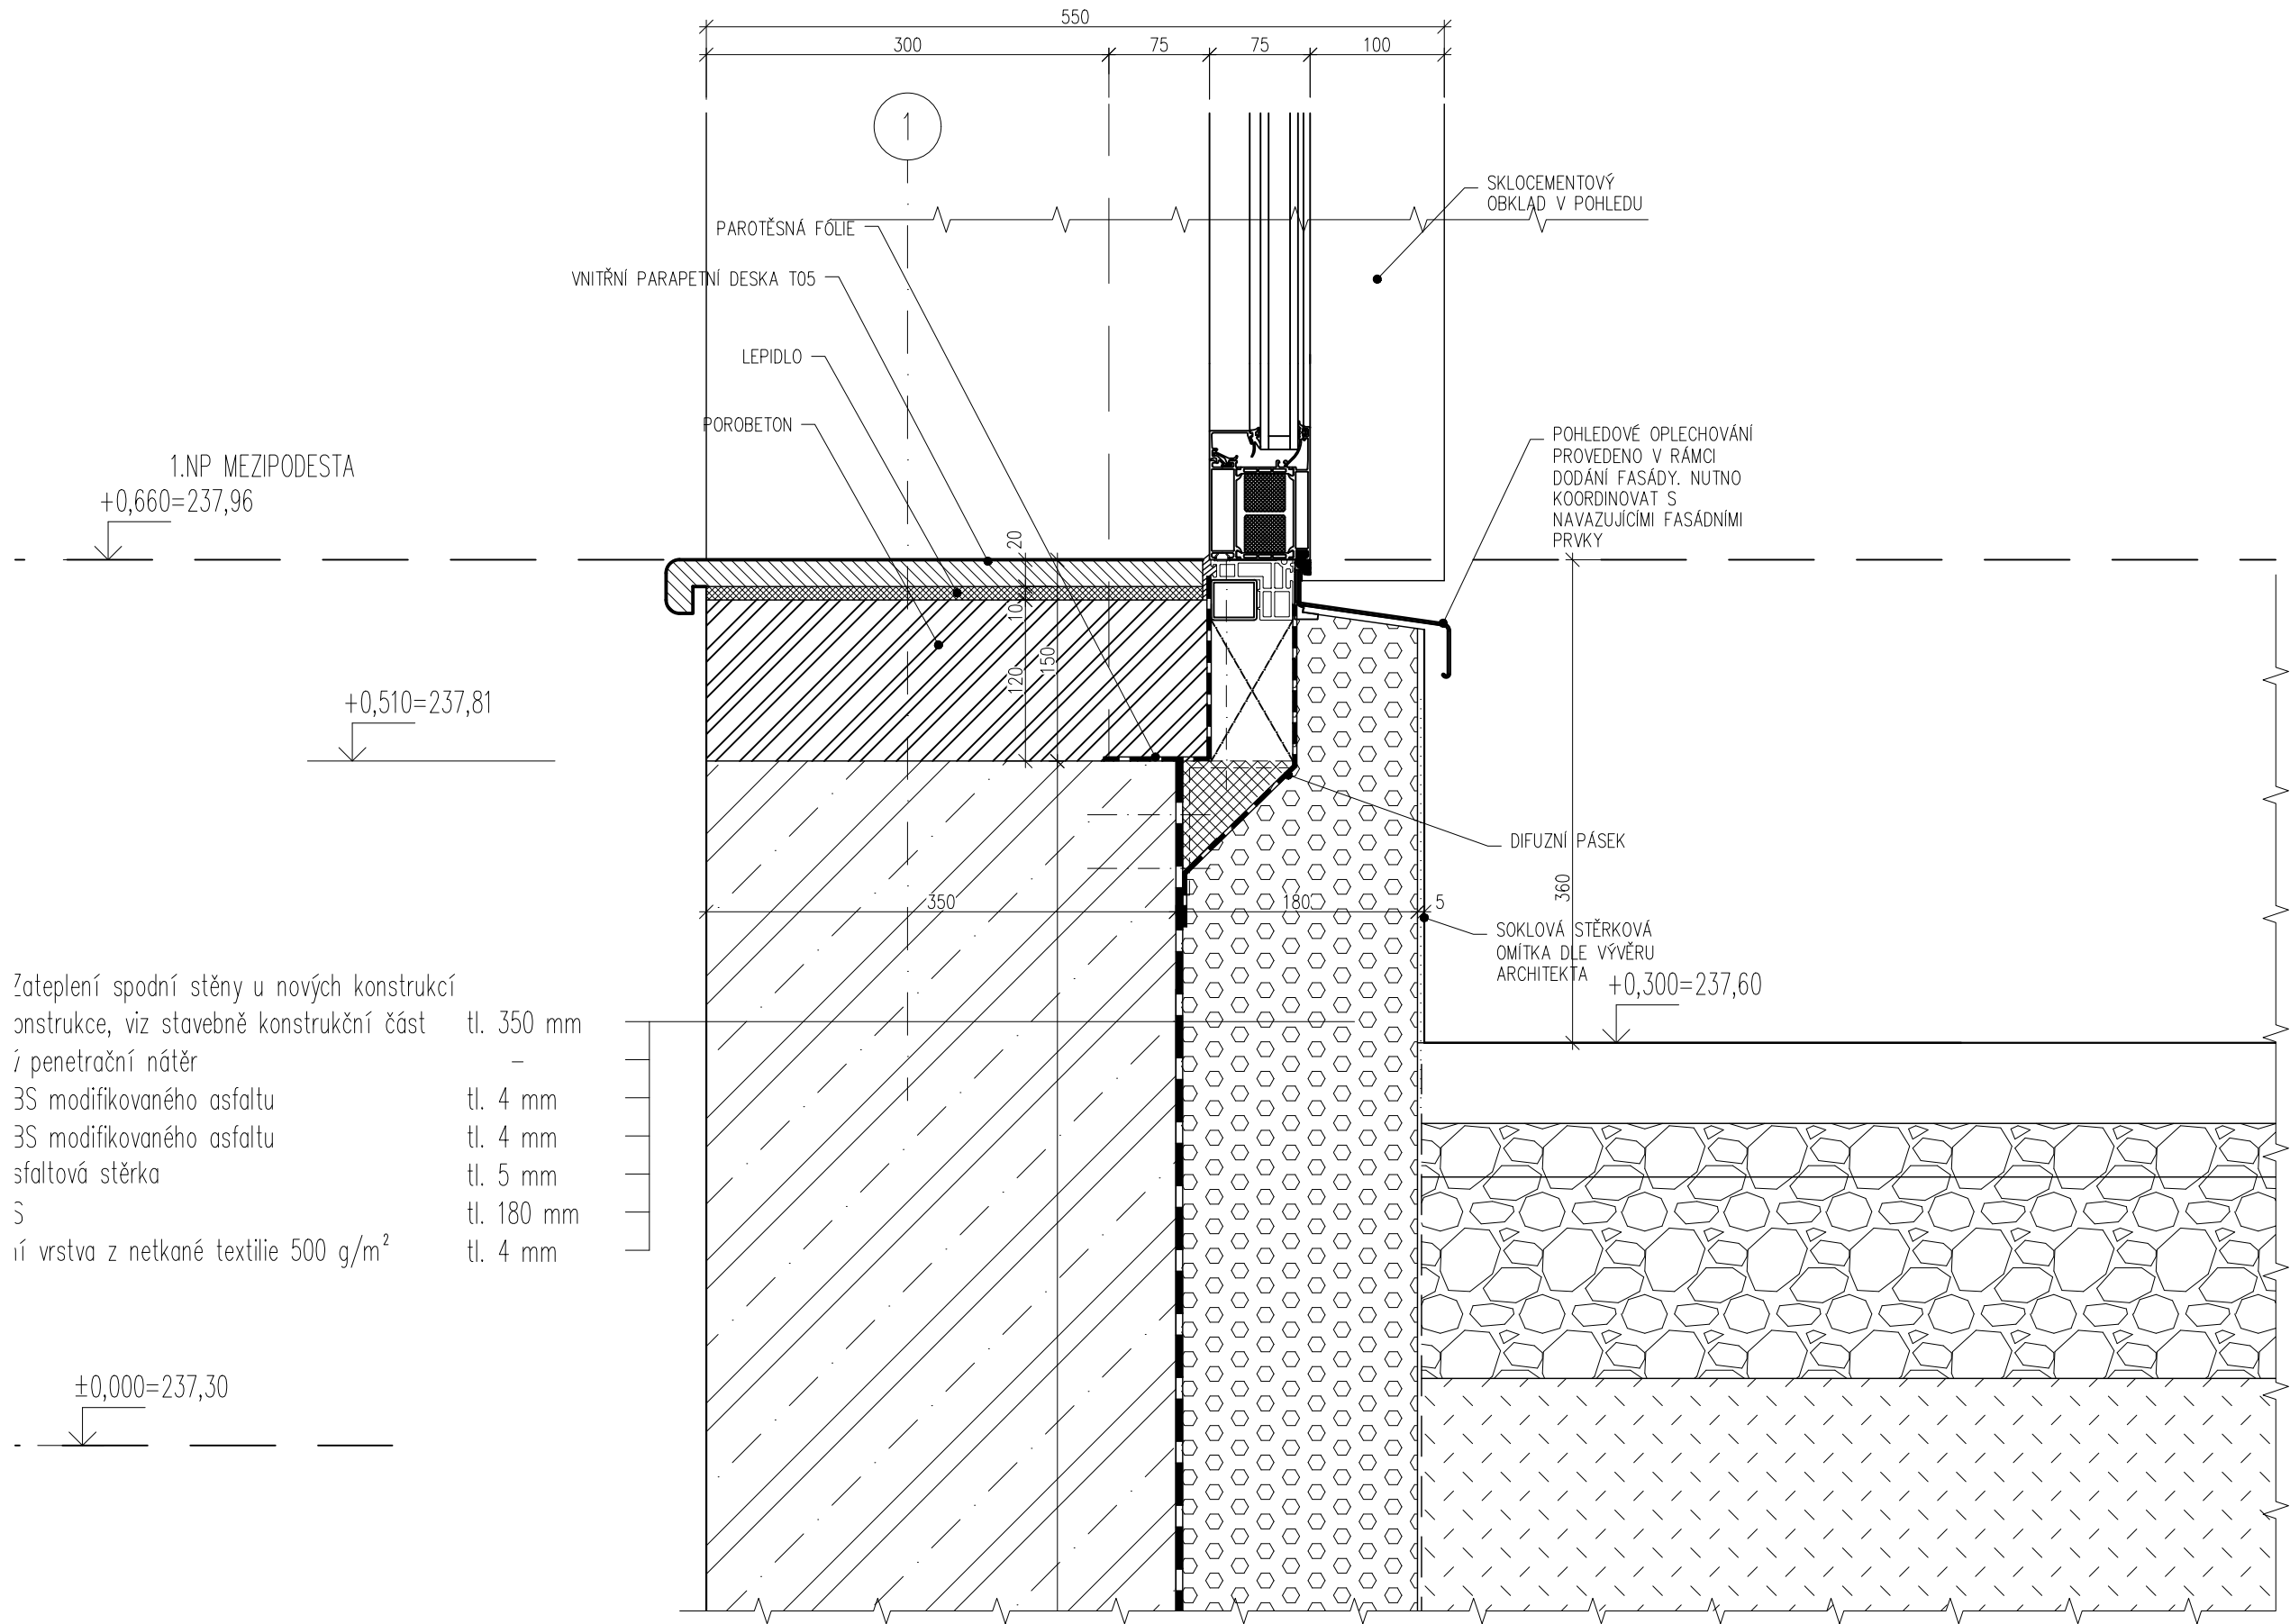


Zateplení spodní stěny u nových konstrukcí  
onstrukce, viz stavebně konstrukční část tl. 350 mm  
í penetrační nátěr  
3S modifikovaného asfaltu tl. 4 mm  
3S modifikovaného asfaltu tl. 4 mm  
sfaltová stěrka tl. 5 mm  
s tl. 180 mm  
í vrstva z netkané textilie 500 g/m<sup>2</sup> tl. 4 mm


Investor : Město Český Brod				
Název : Detail soklu fasády u severního dvoru				
Kreslil:	Datum	Číslo přílohy	Měřítko	Revision
T.Liskova	06/2022	D03	1:5	00

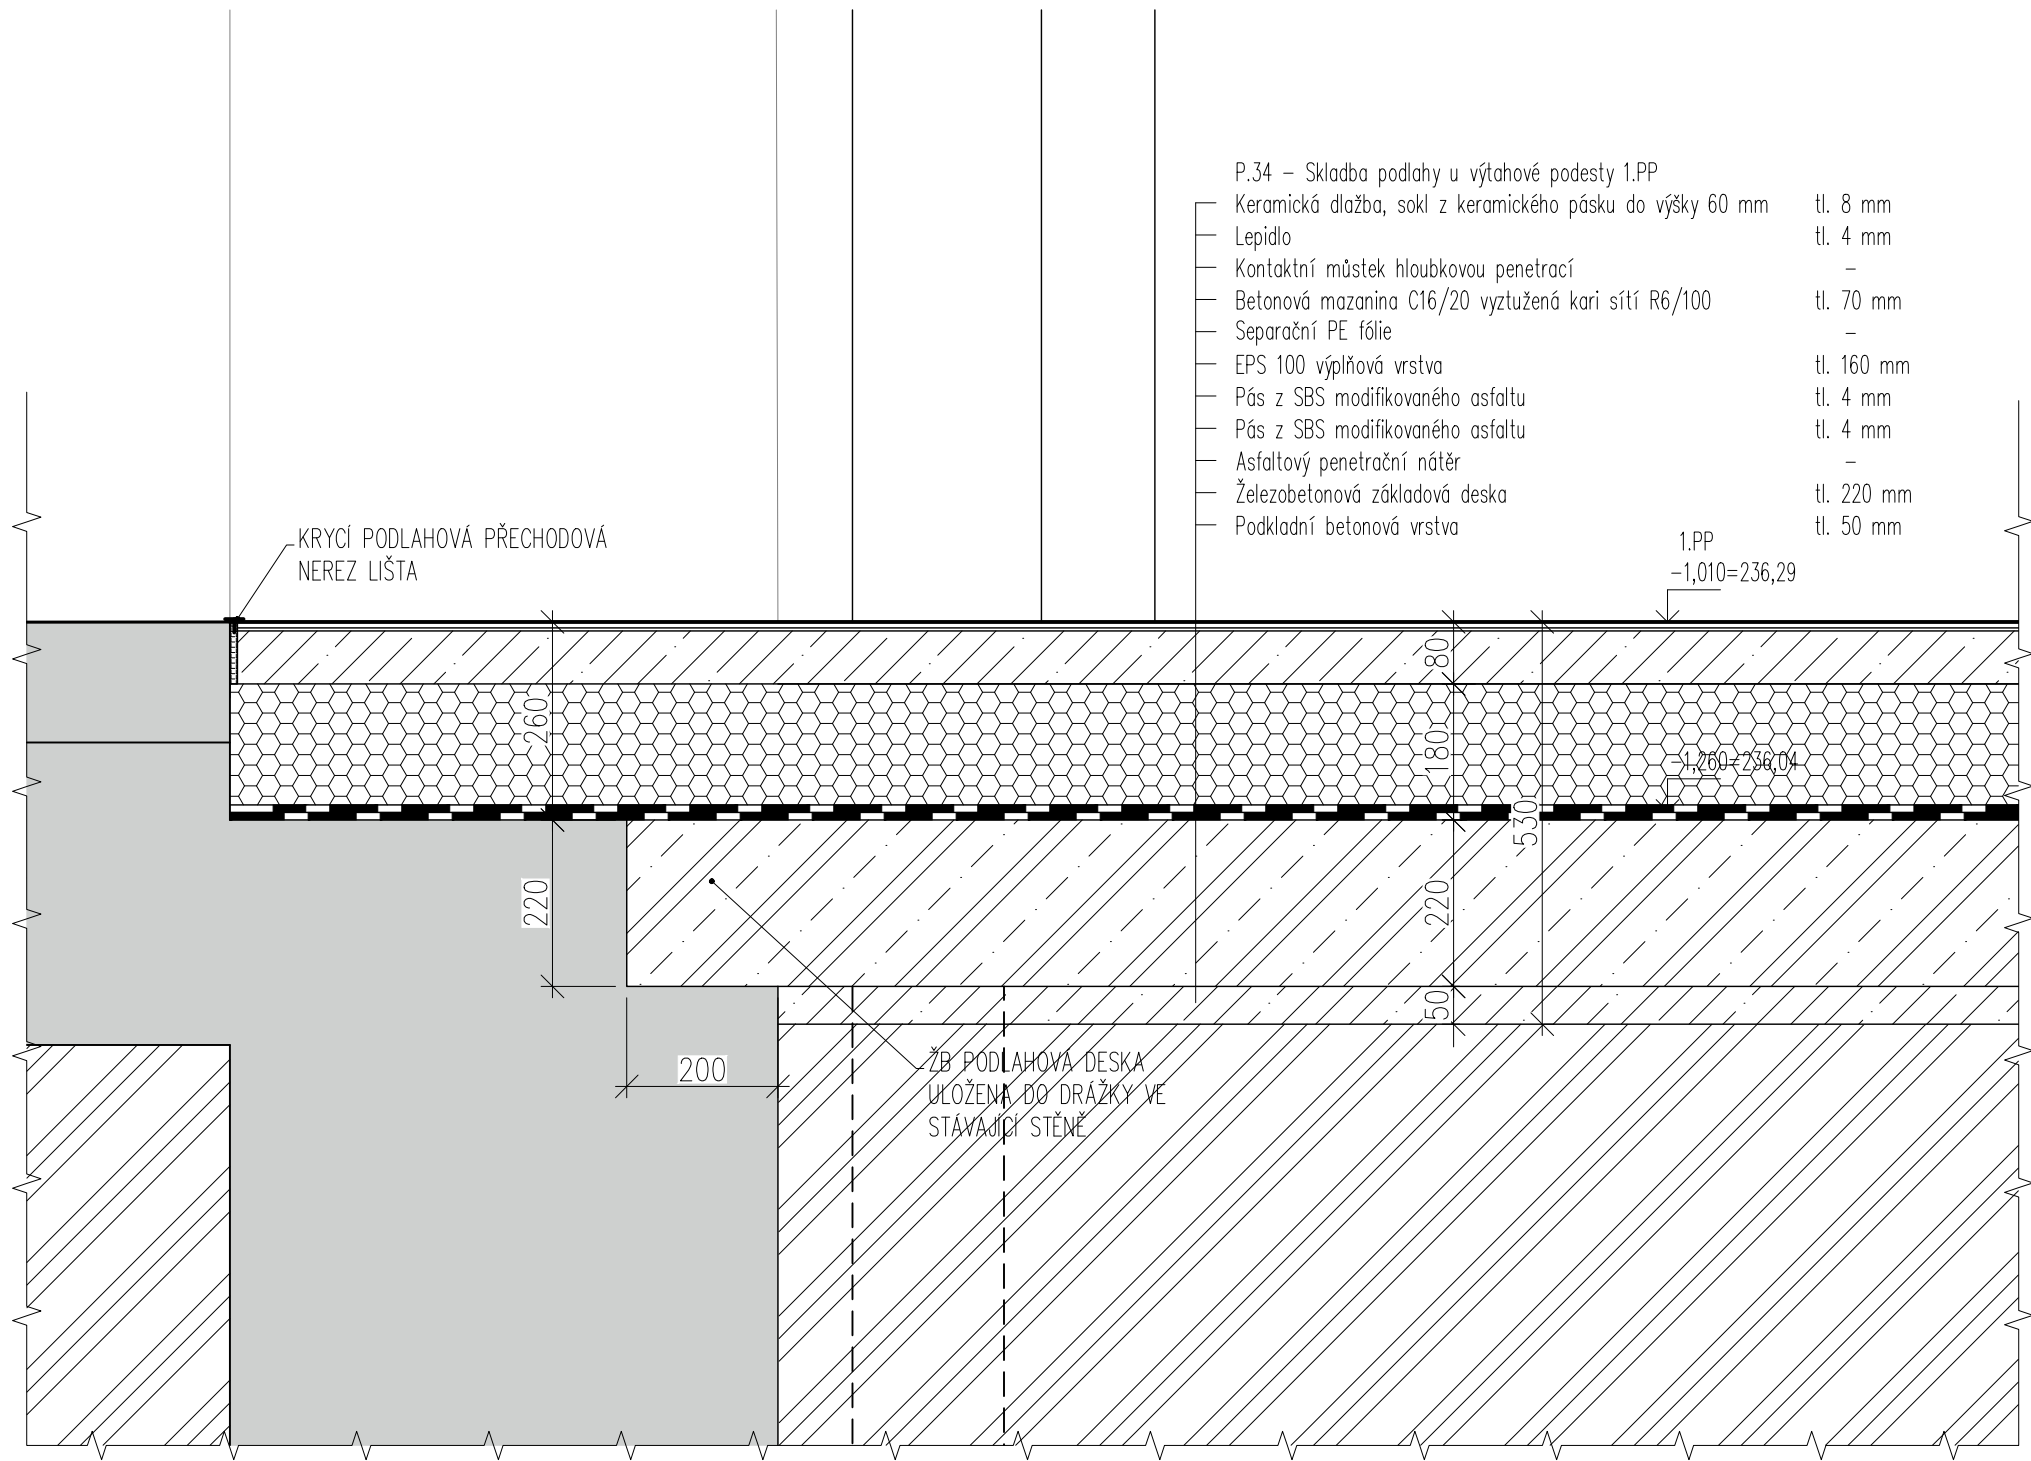

Investor : Město Český Brod				
Název : Detail napojení podlahy č.P34				
Kreslil:	Datum	Číslo přílohy	Měřítko	Revision
T.Liskova	06/2022	D04	1:10	00

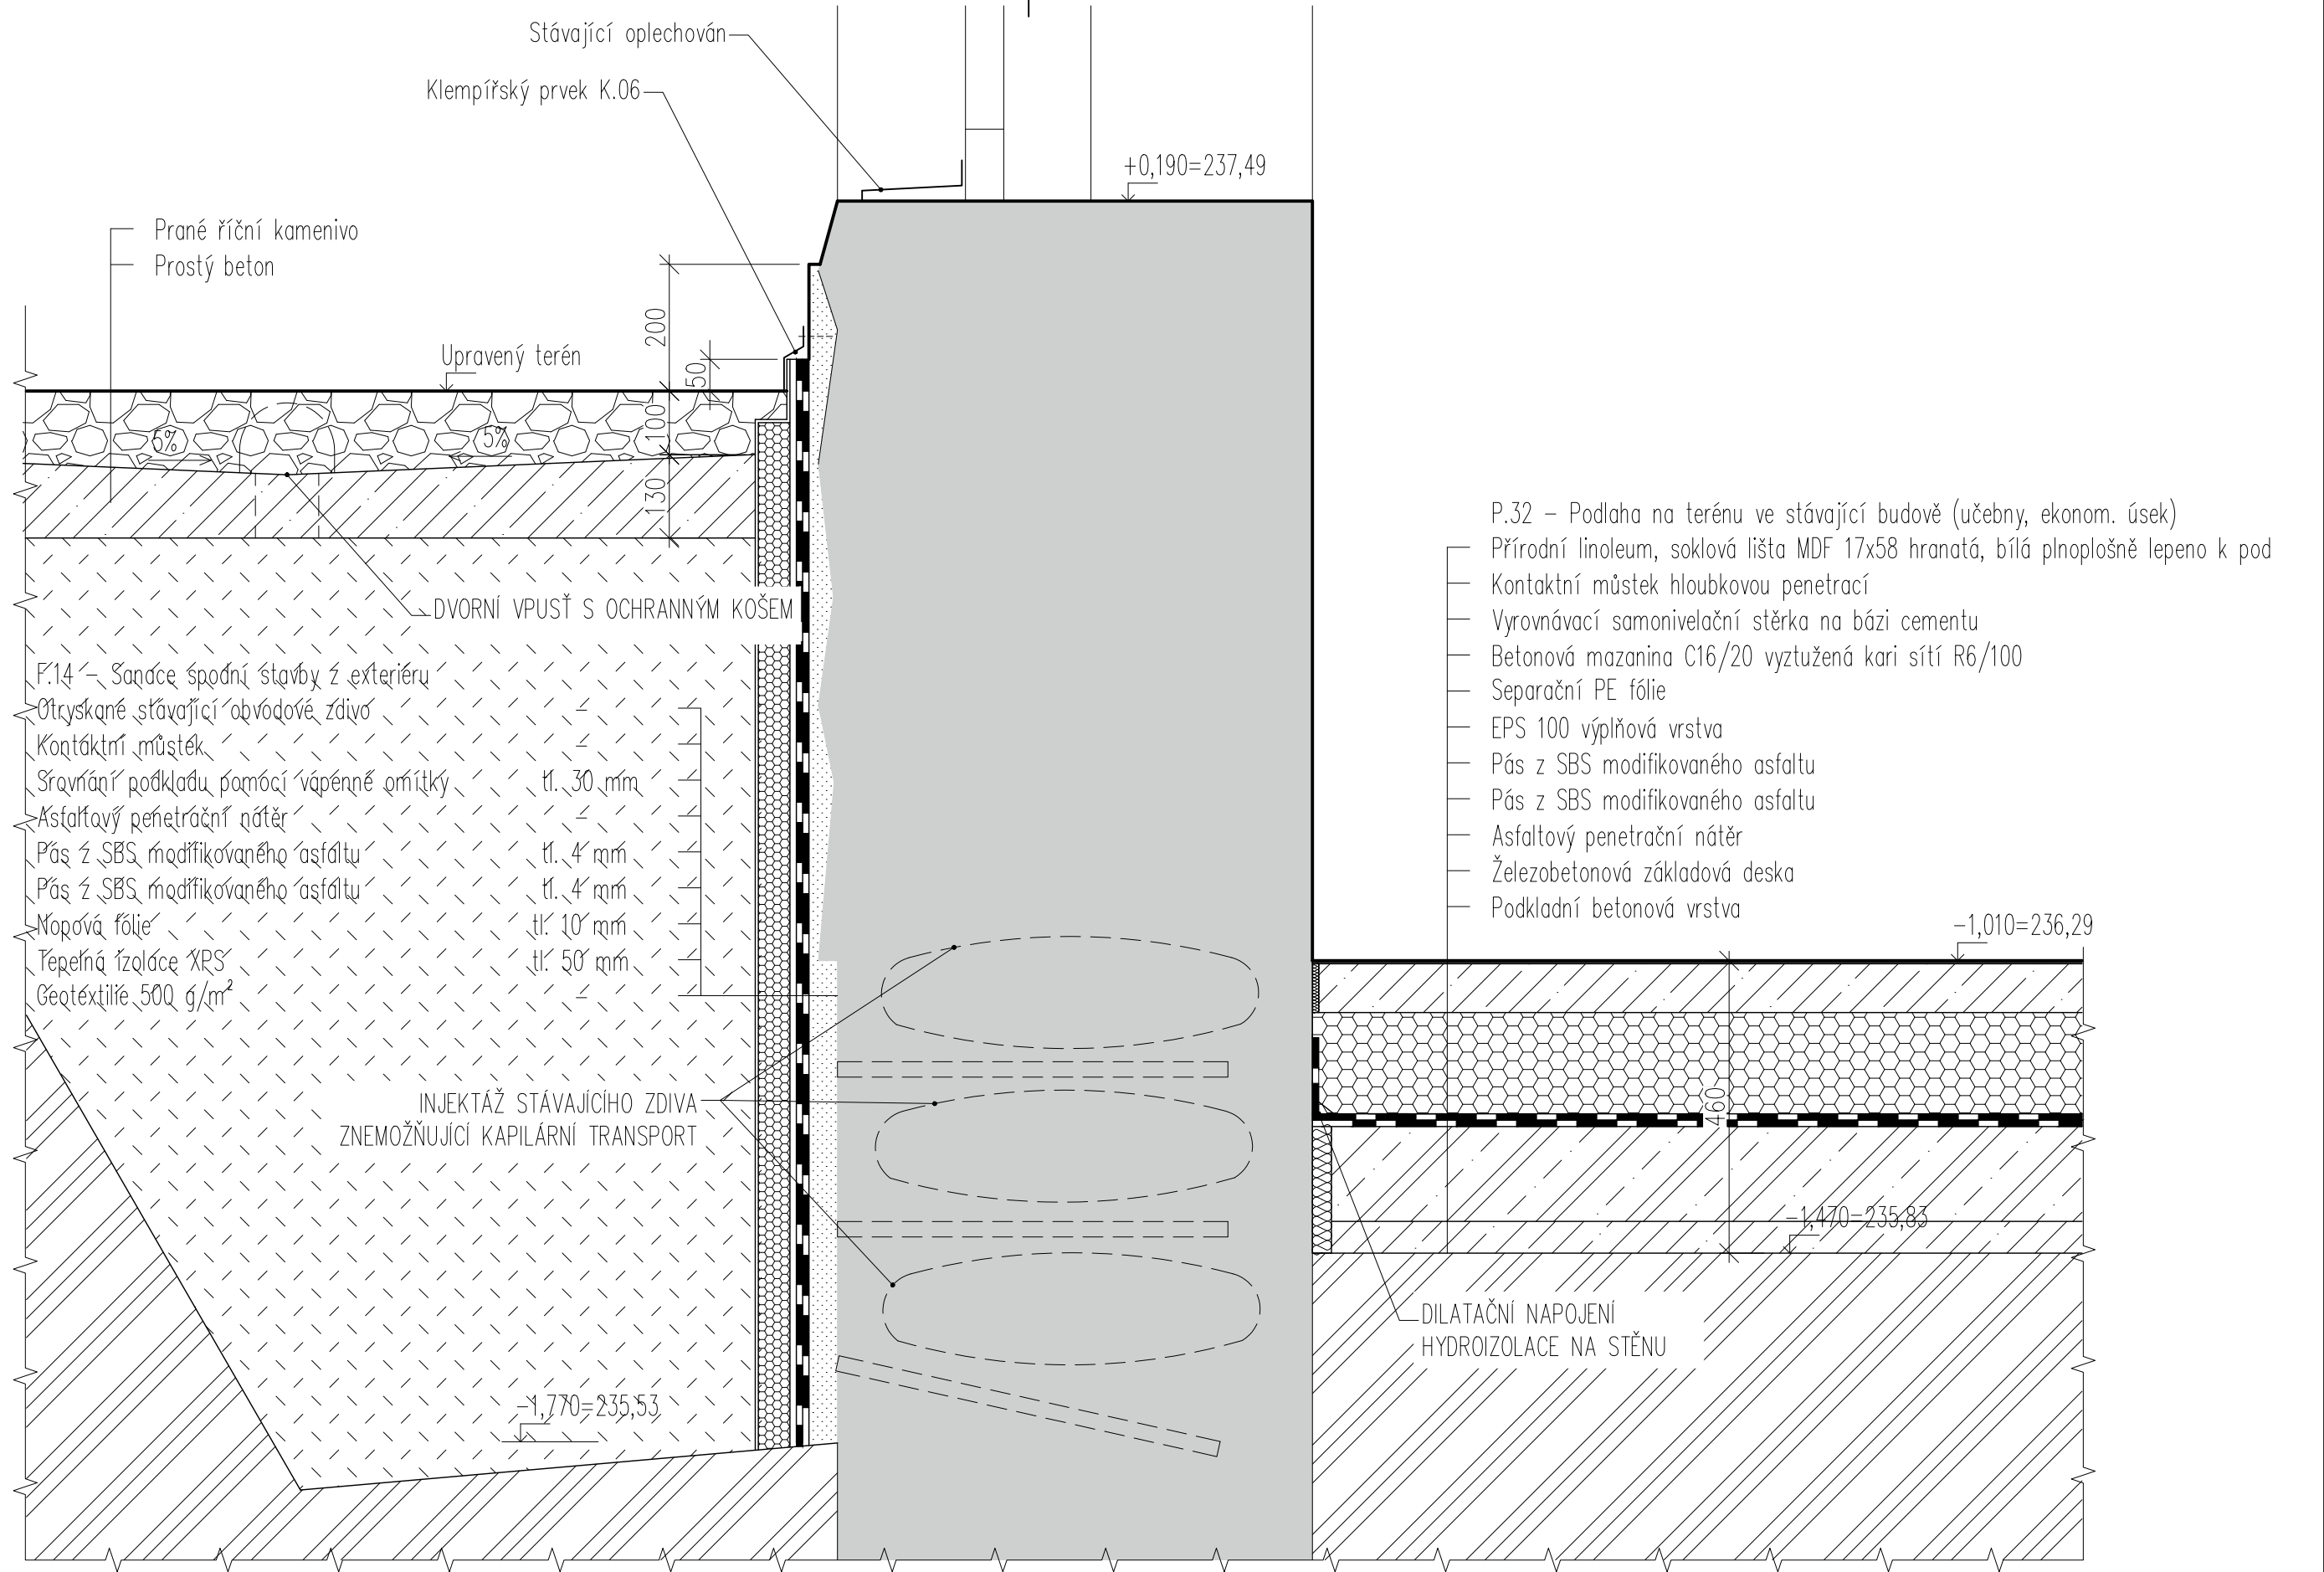


Investor :		Město Český Brod			
Název :		Sanace stávajícího zdiva v anglickém dvorku			
Kreslil:	Datum	Číslo přílohy	Měřítko	Revision	
T.Liskova	06/2022	D05	1:10	00	

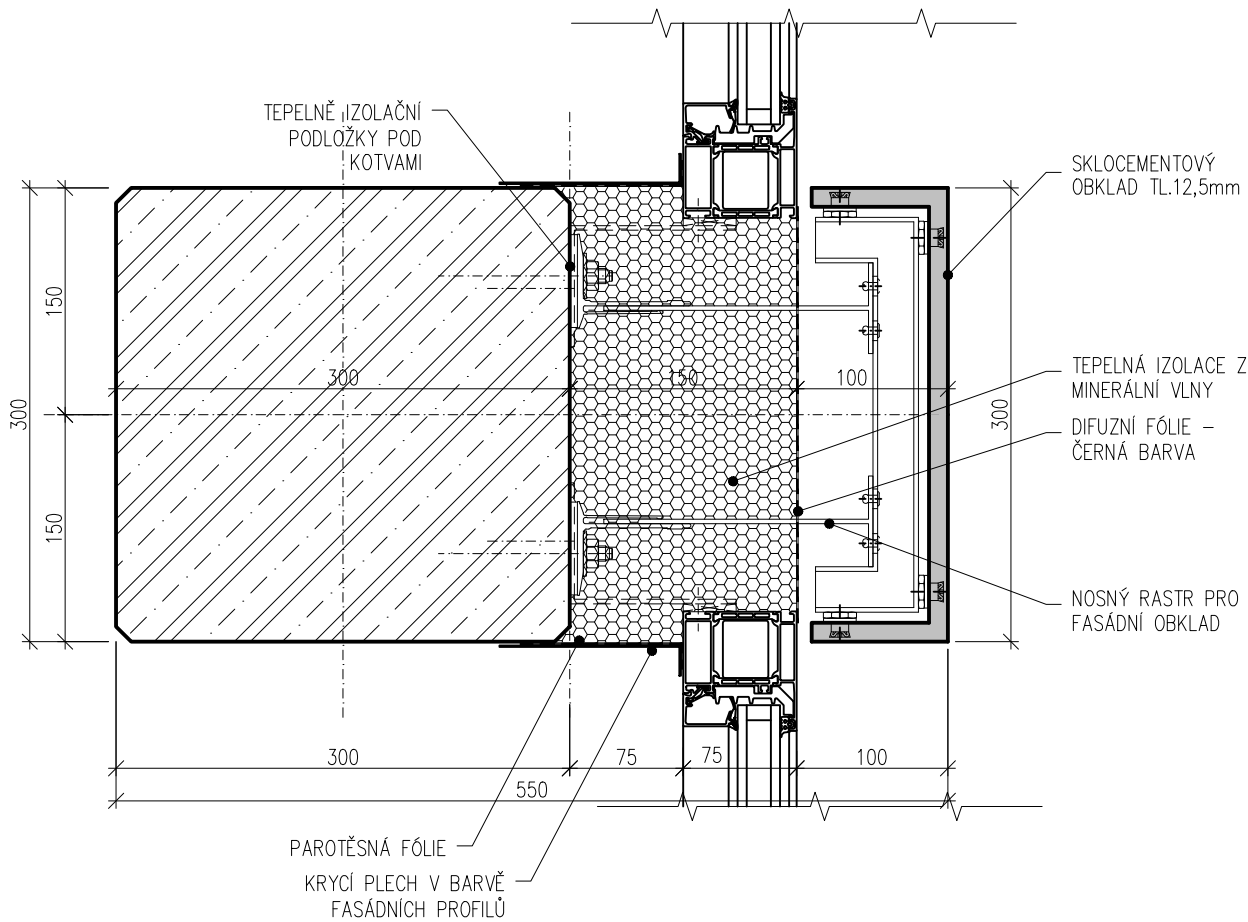

Investor : Město Český Brod				
Název : Detail severní fasády – půdorys sloupu				
Kreslil:	Datum	Číslo přílohy	Měřítko	Revision
T.Liskova	06/2022	D06	1:5	00


P.37 – Podlaha na výtahových podestách v nadzemních patrech  
Teraco, vzor dle výběru architekta tl. 30 mm  
Betonová mazanina C16/20 vyztužená kari sítí tl. 80 mm  
Separace –  
Kročejová izolace tl. 40 mm  
ŽB stropní deska tl. 150 mm

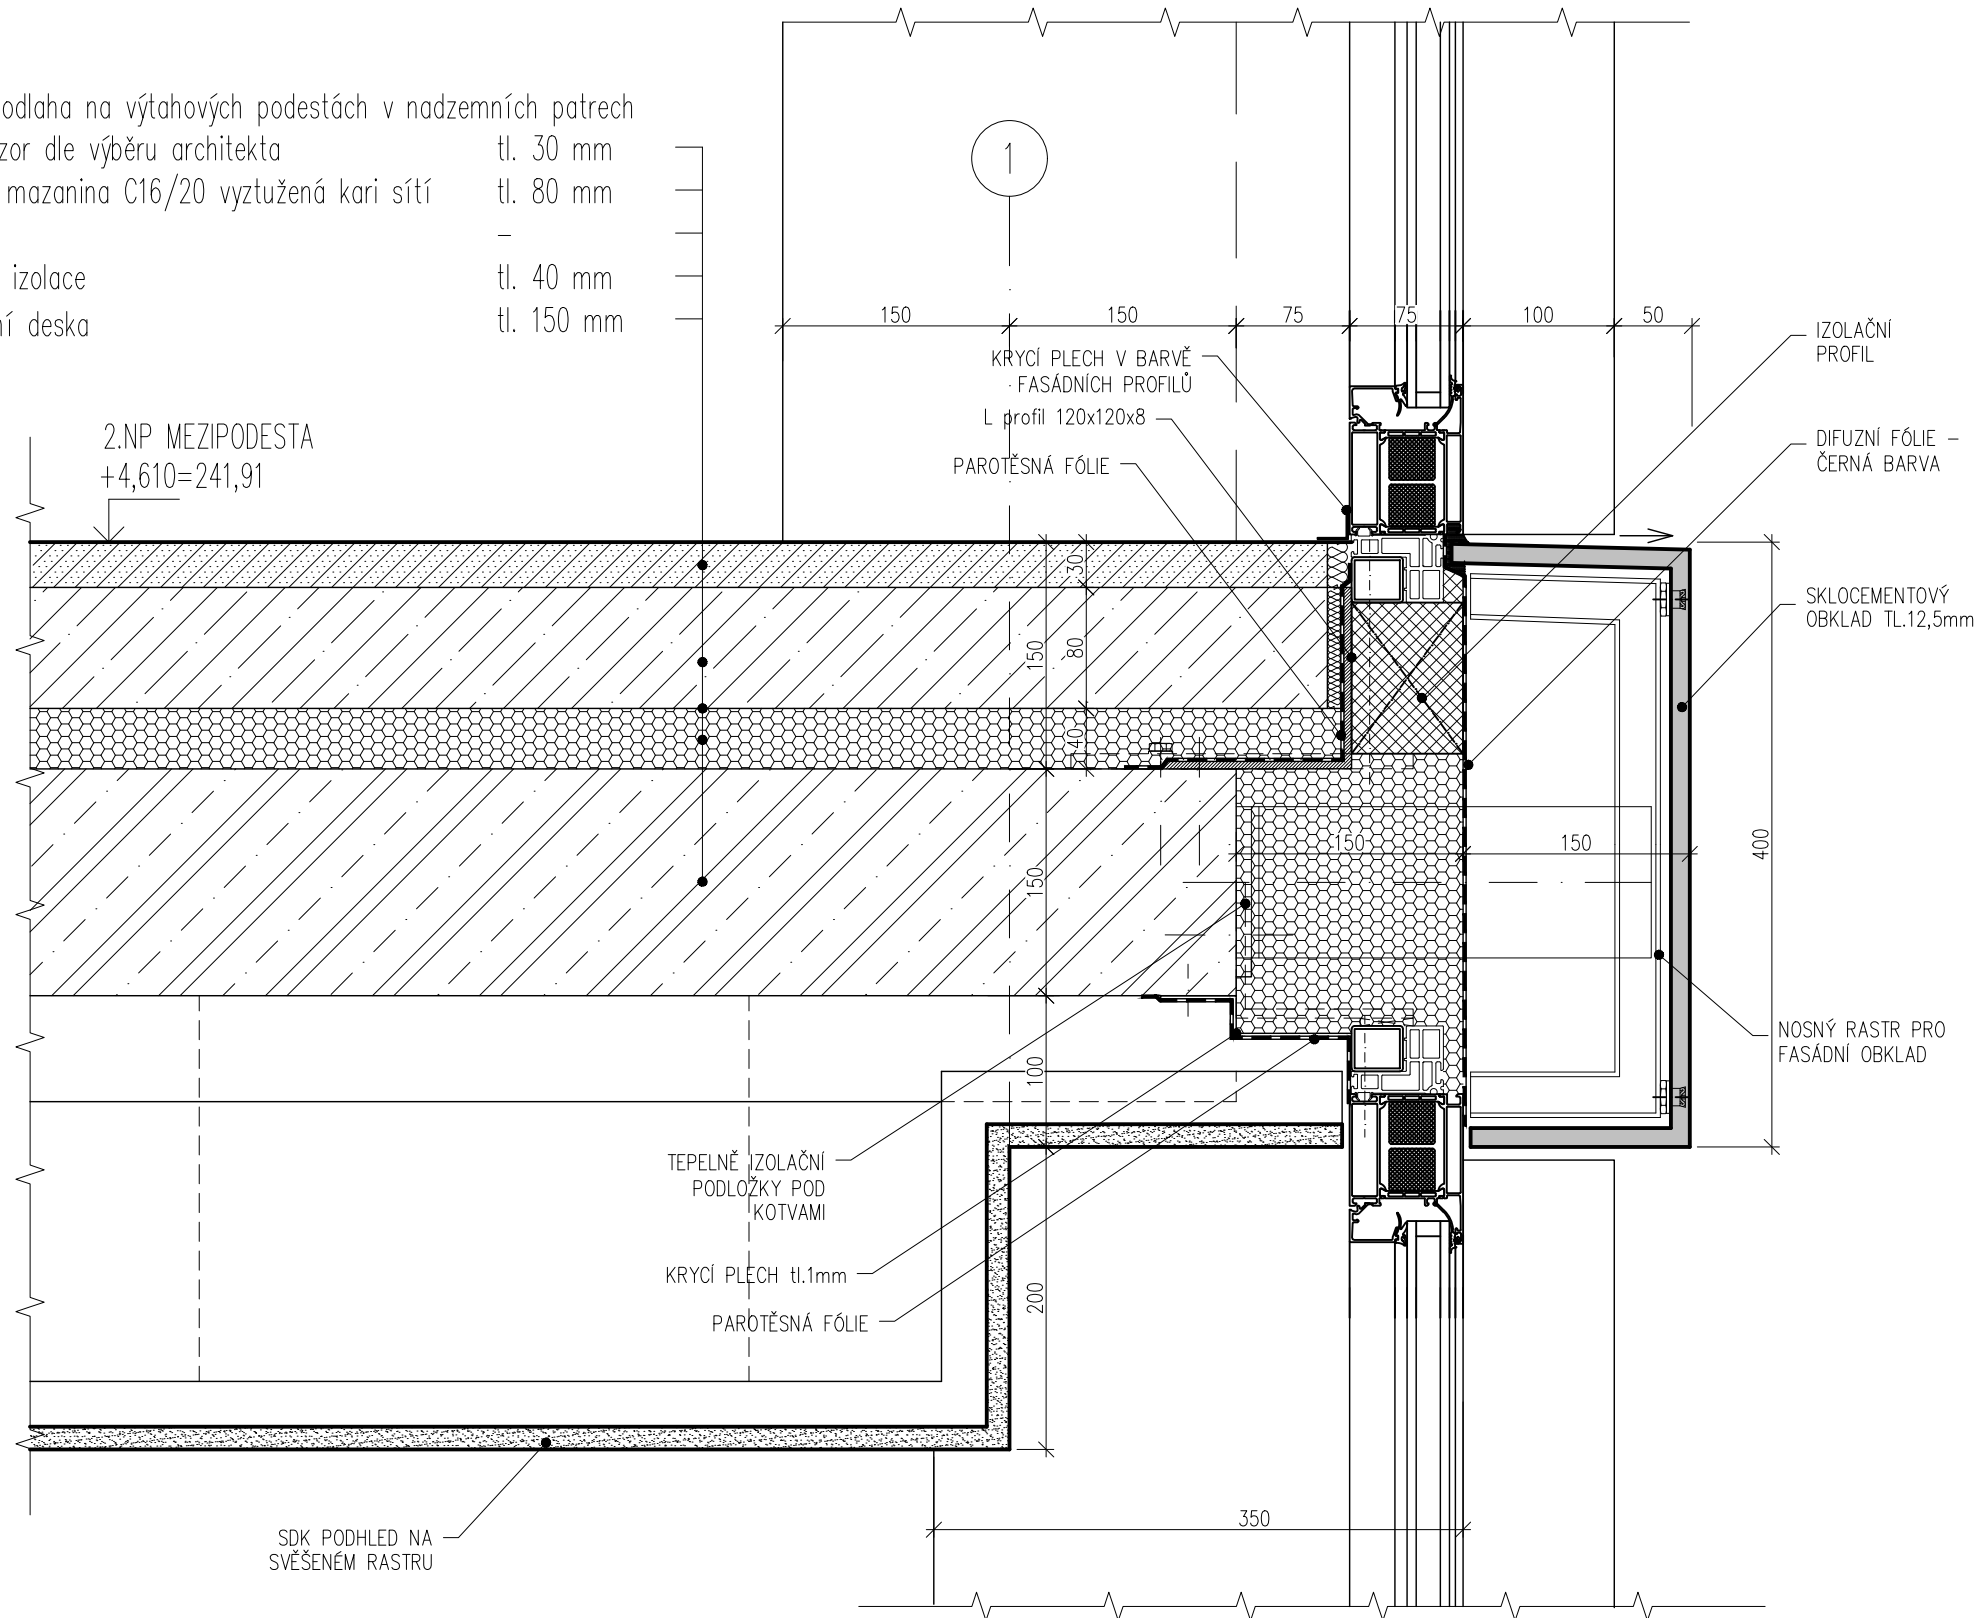


Investor :		Město Český Brod			
Název :		Detail fasády v místě mezipodesty u severního dvoru			
Kreslil:	Datum	Číslo přílohy	Měřítko	Revision	
T.Liskova	06/2022	D07	1:5	00	




P.37 – Podlaha na výtahových podestách v nadzemních patrech  
Teraco, vzor dle výběru architekta tl. 30 mm  
Betonová mazanina C16/20 vyztužená kari sítí tl. 80 mm  
Separace –  
Kročejová izolace tl. 40 mm  
ŽB stropní deska tl. 150 mm

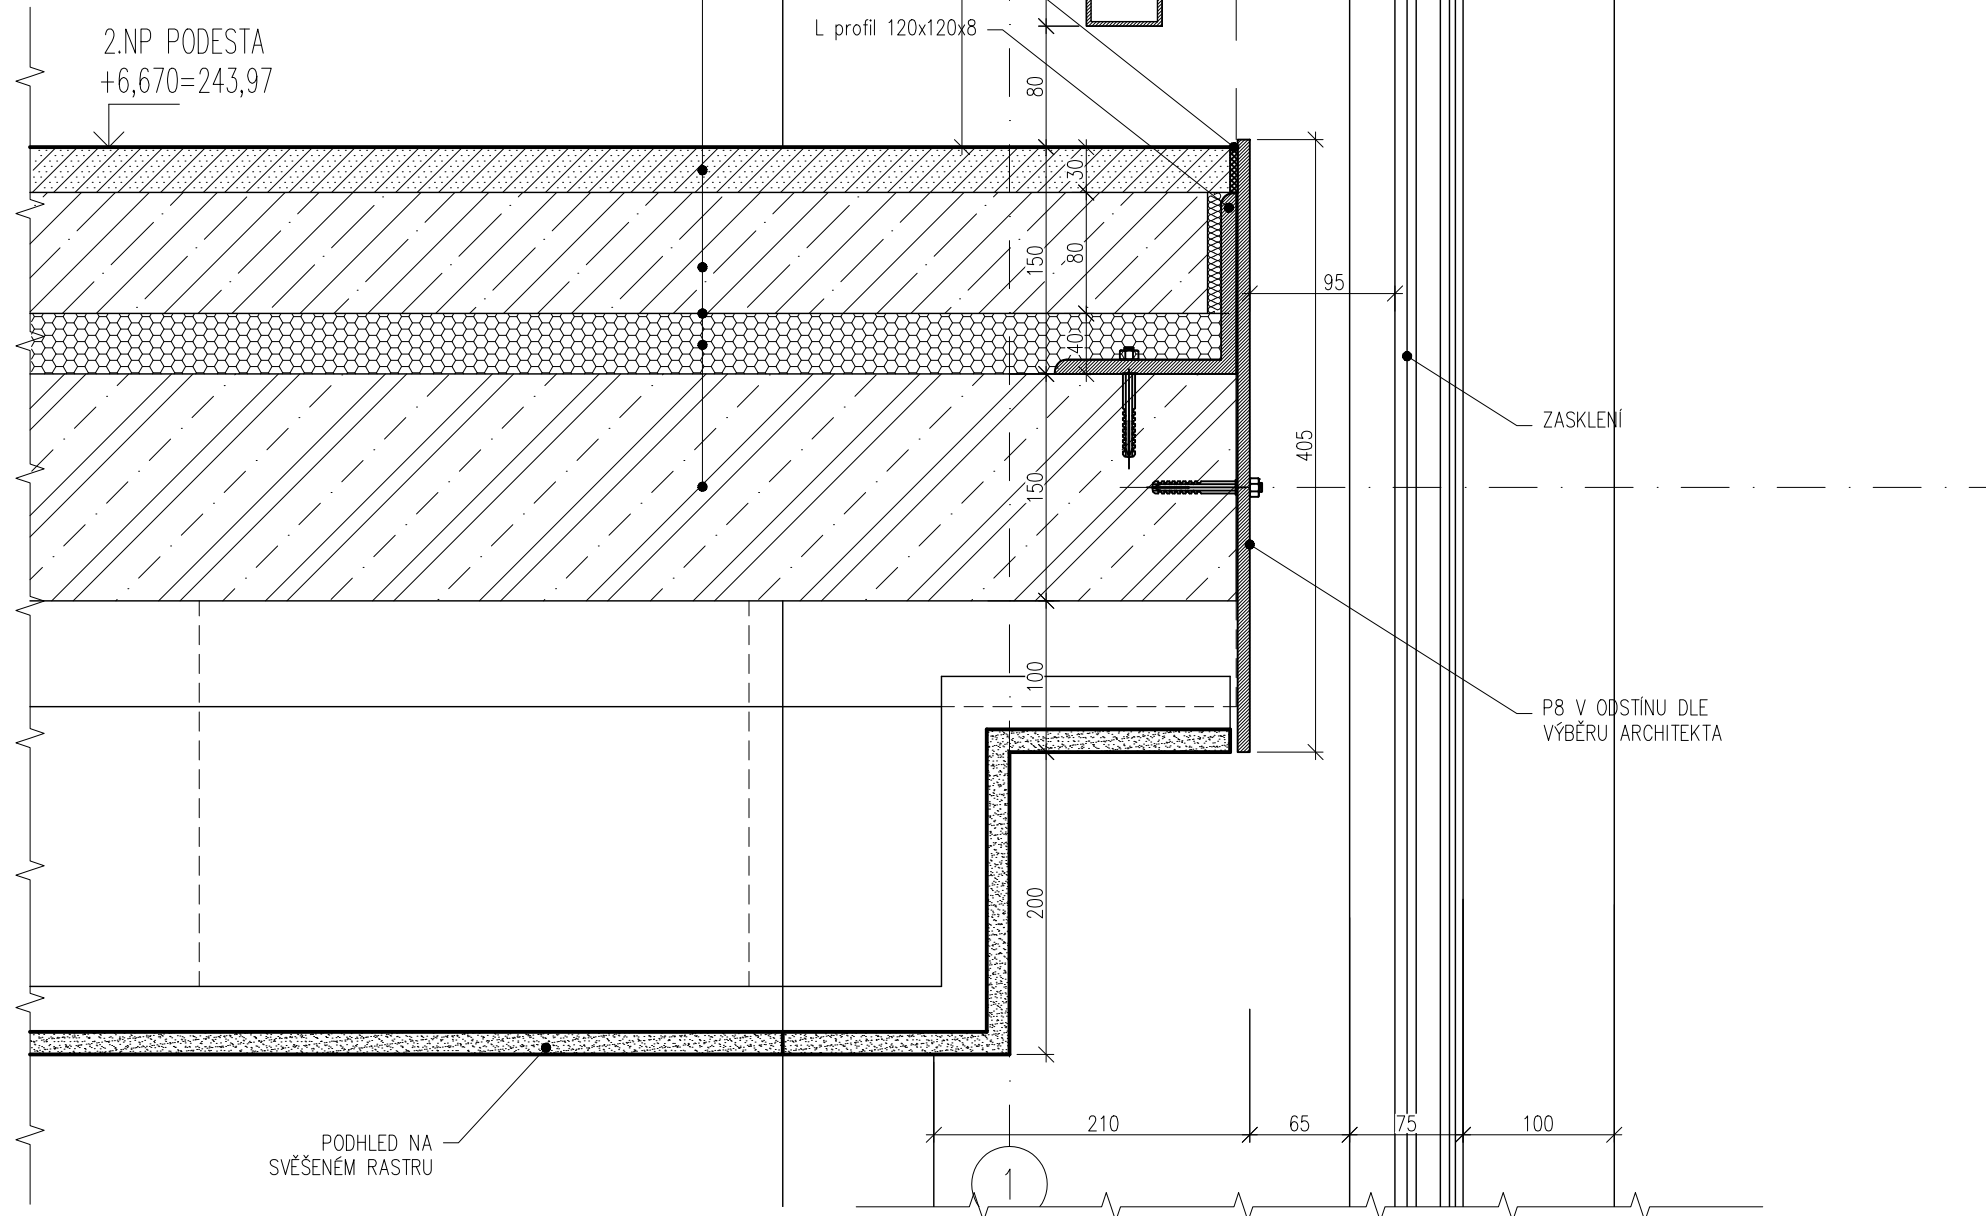


Investor :		Město Český Brod		
Název :		Detail fasády v místě podesty u severního dvoru		
Kreslil:	Datum	Číslo přílohy	Měřítko	Revision
T.Liskova	06/2022	D08	1:5	00

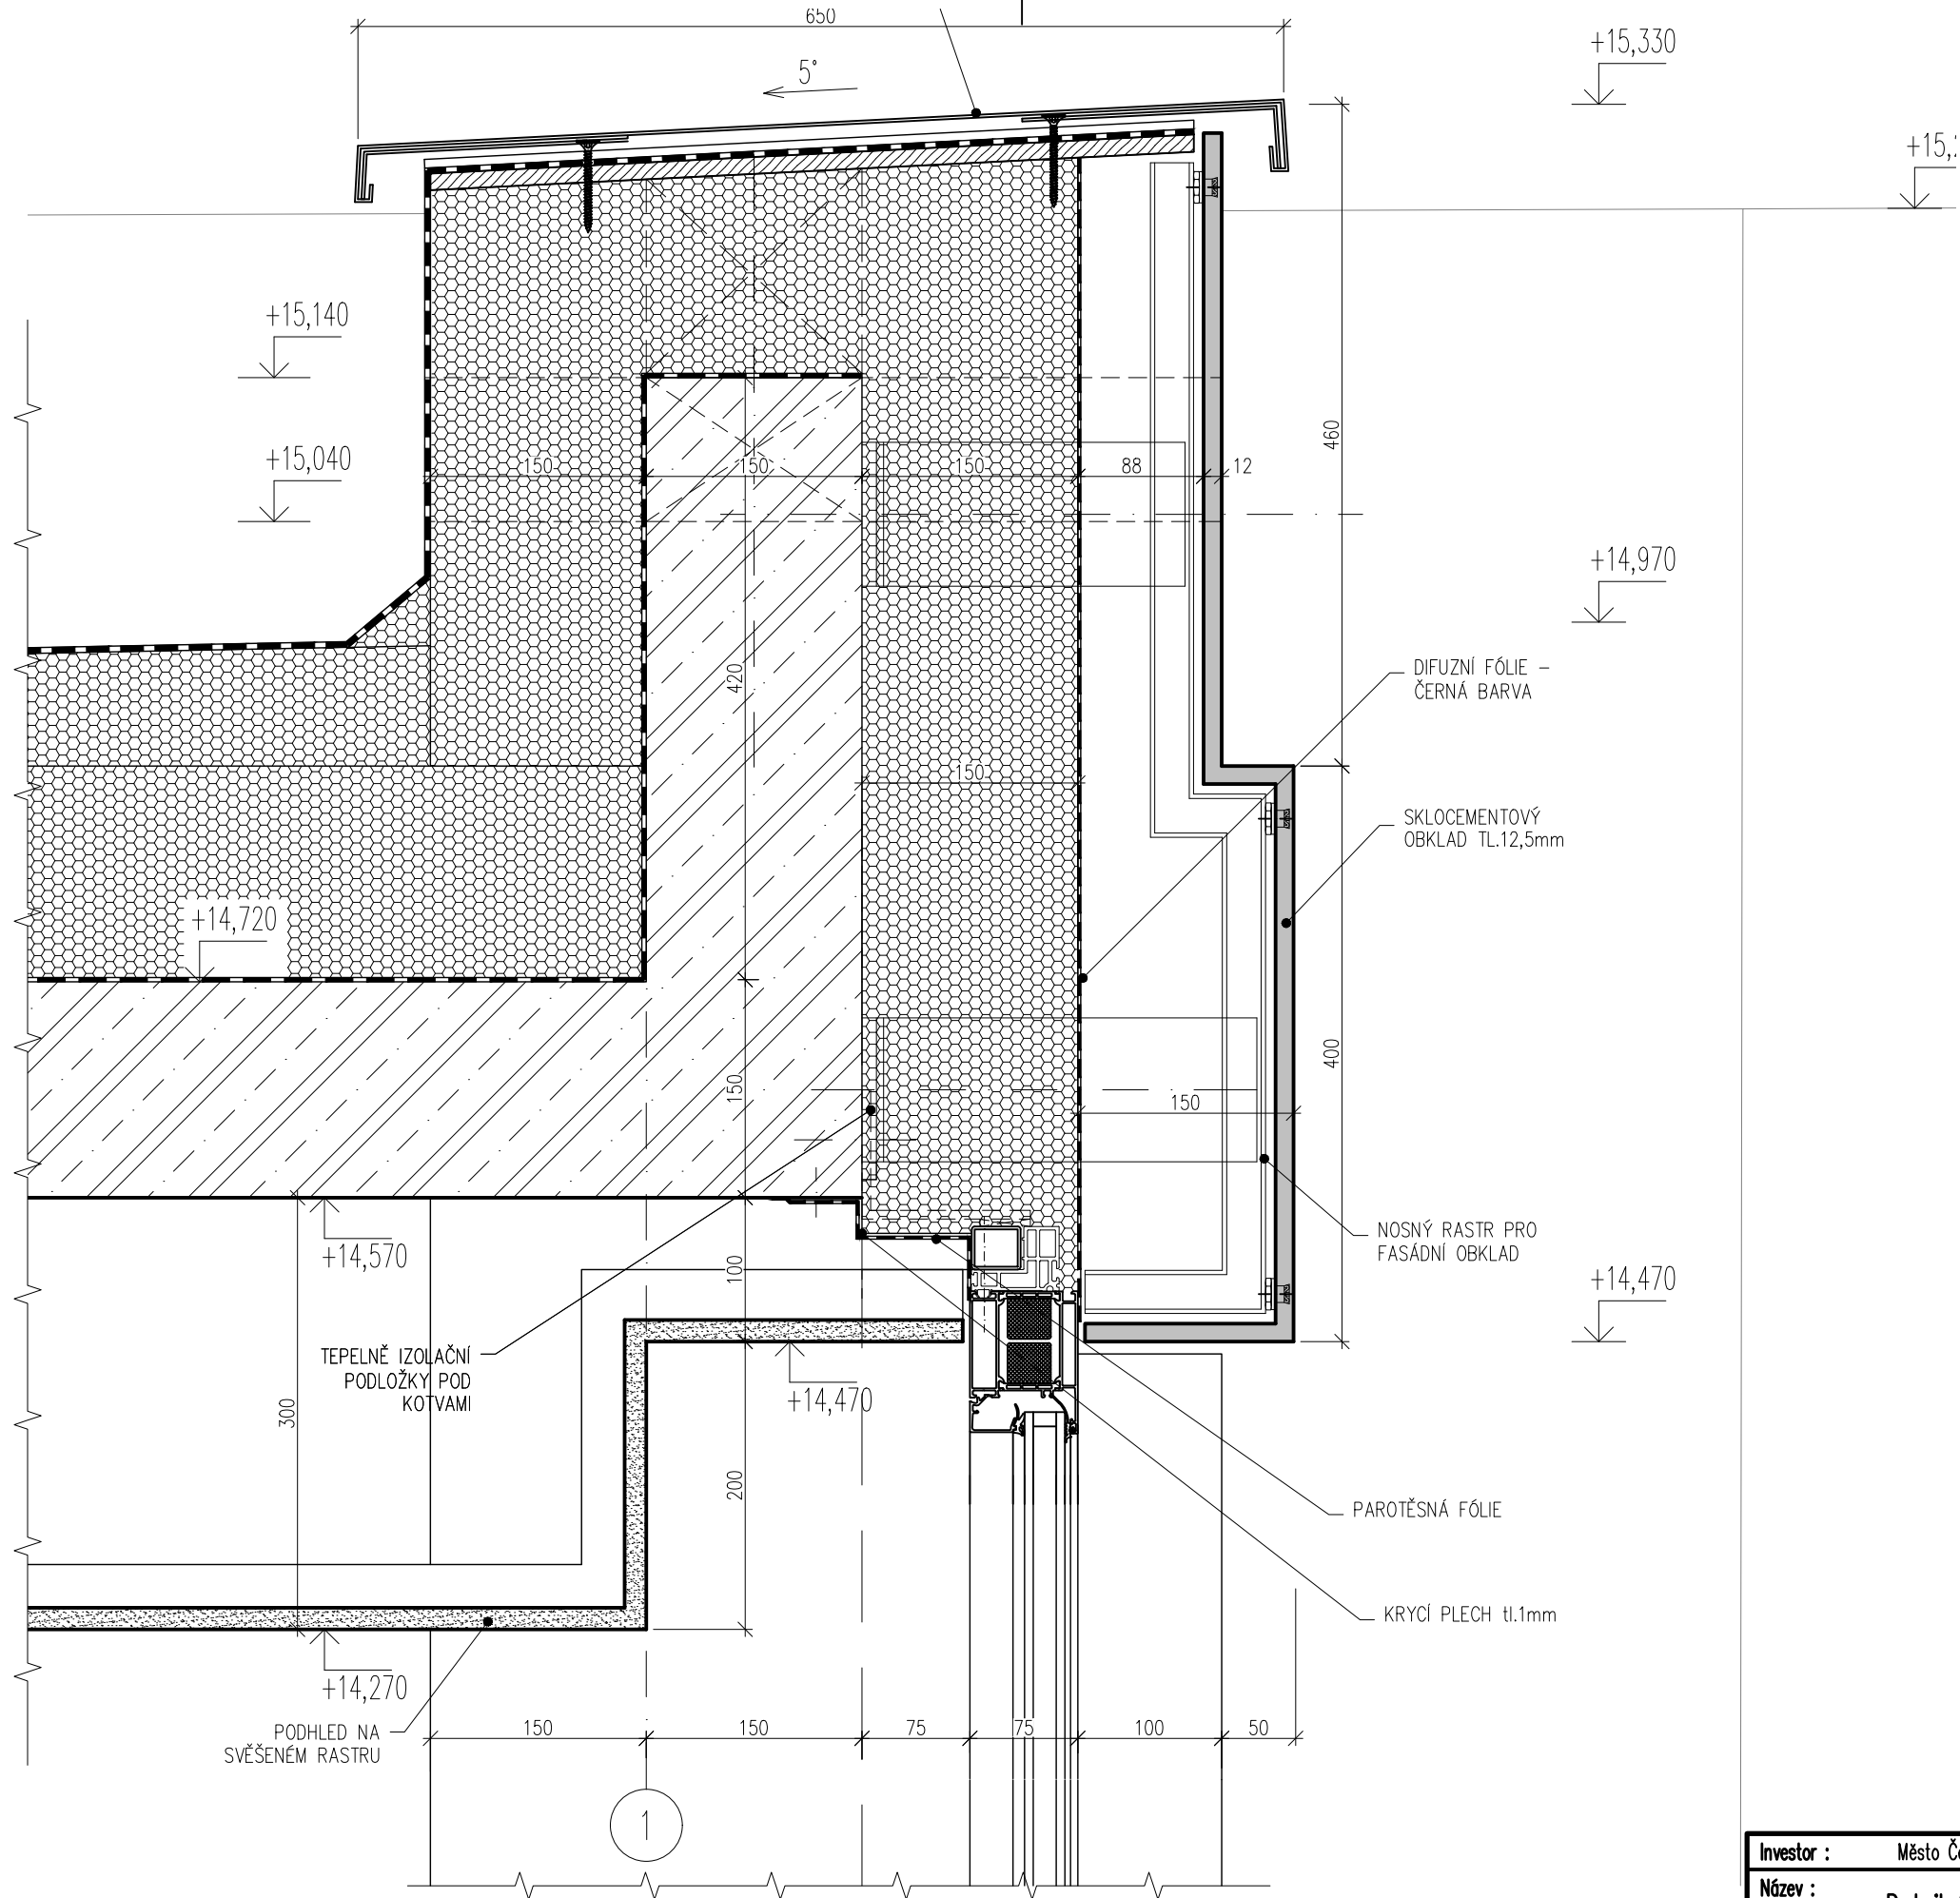


Investor : Město Český Brod				
Název : Detail fasády v místě atiky u severního dvoru				
Kreslil:	Datum	Číslo přílohy	Měřítko	Revision
T.Liskova	06/2022	D10	1:5	00

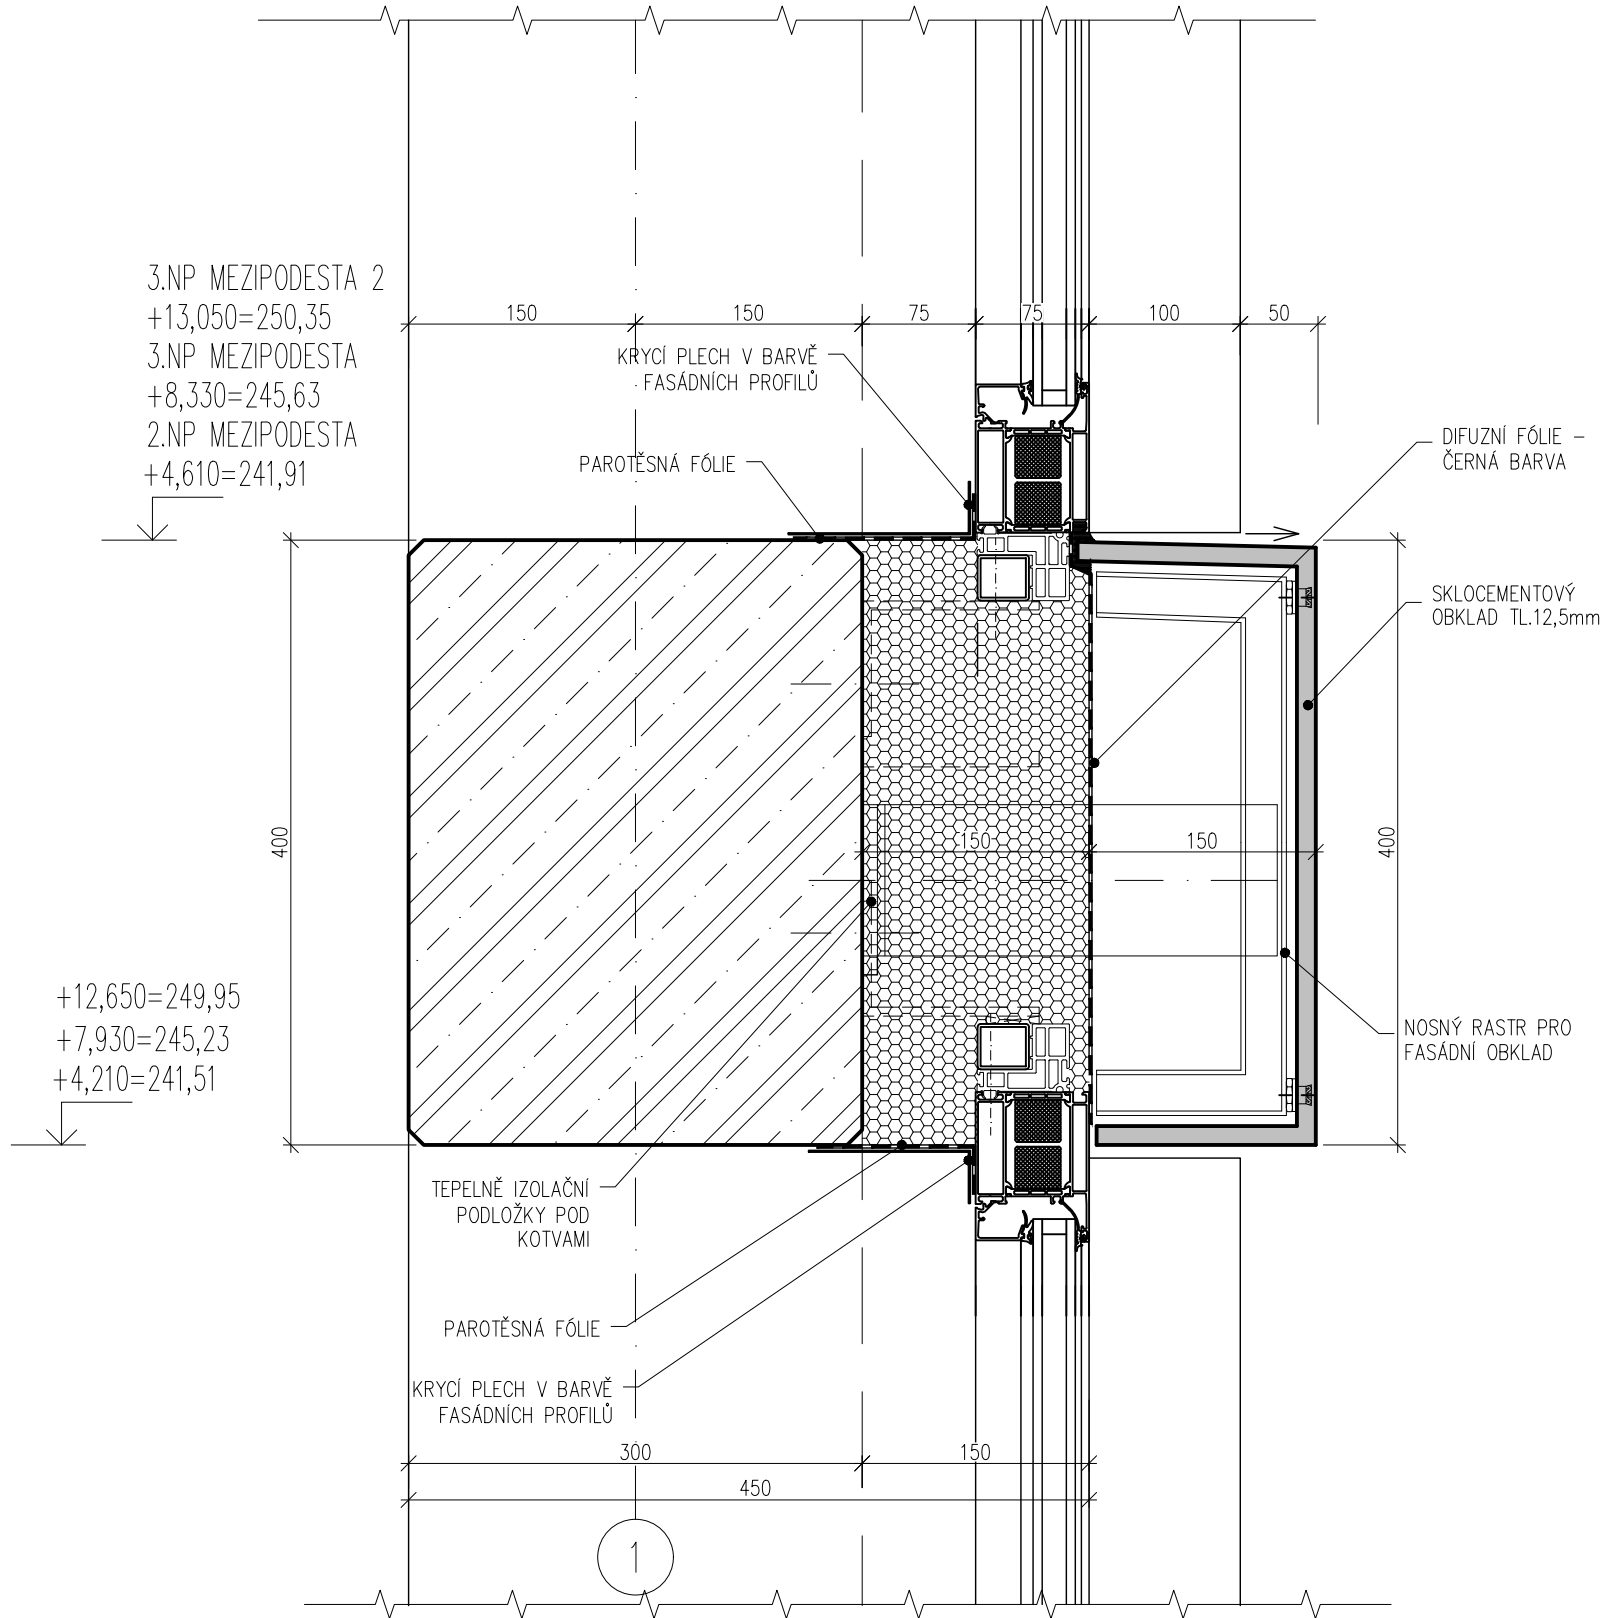


Investor : Město Český Brod				
Název : Detail fasády v místě paždíku u severního dvoru				
Kreslil:	Datum	Číslo přílohy	Měřítko	Revision
T.Liskova	06/2022	D11	1:5	00

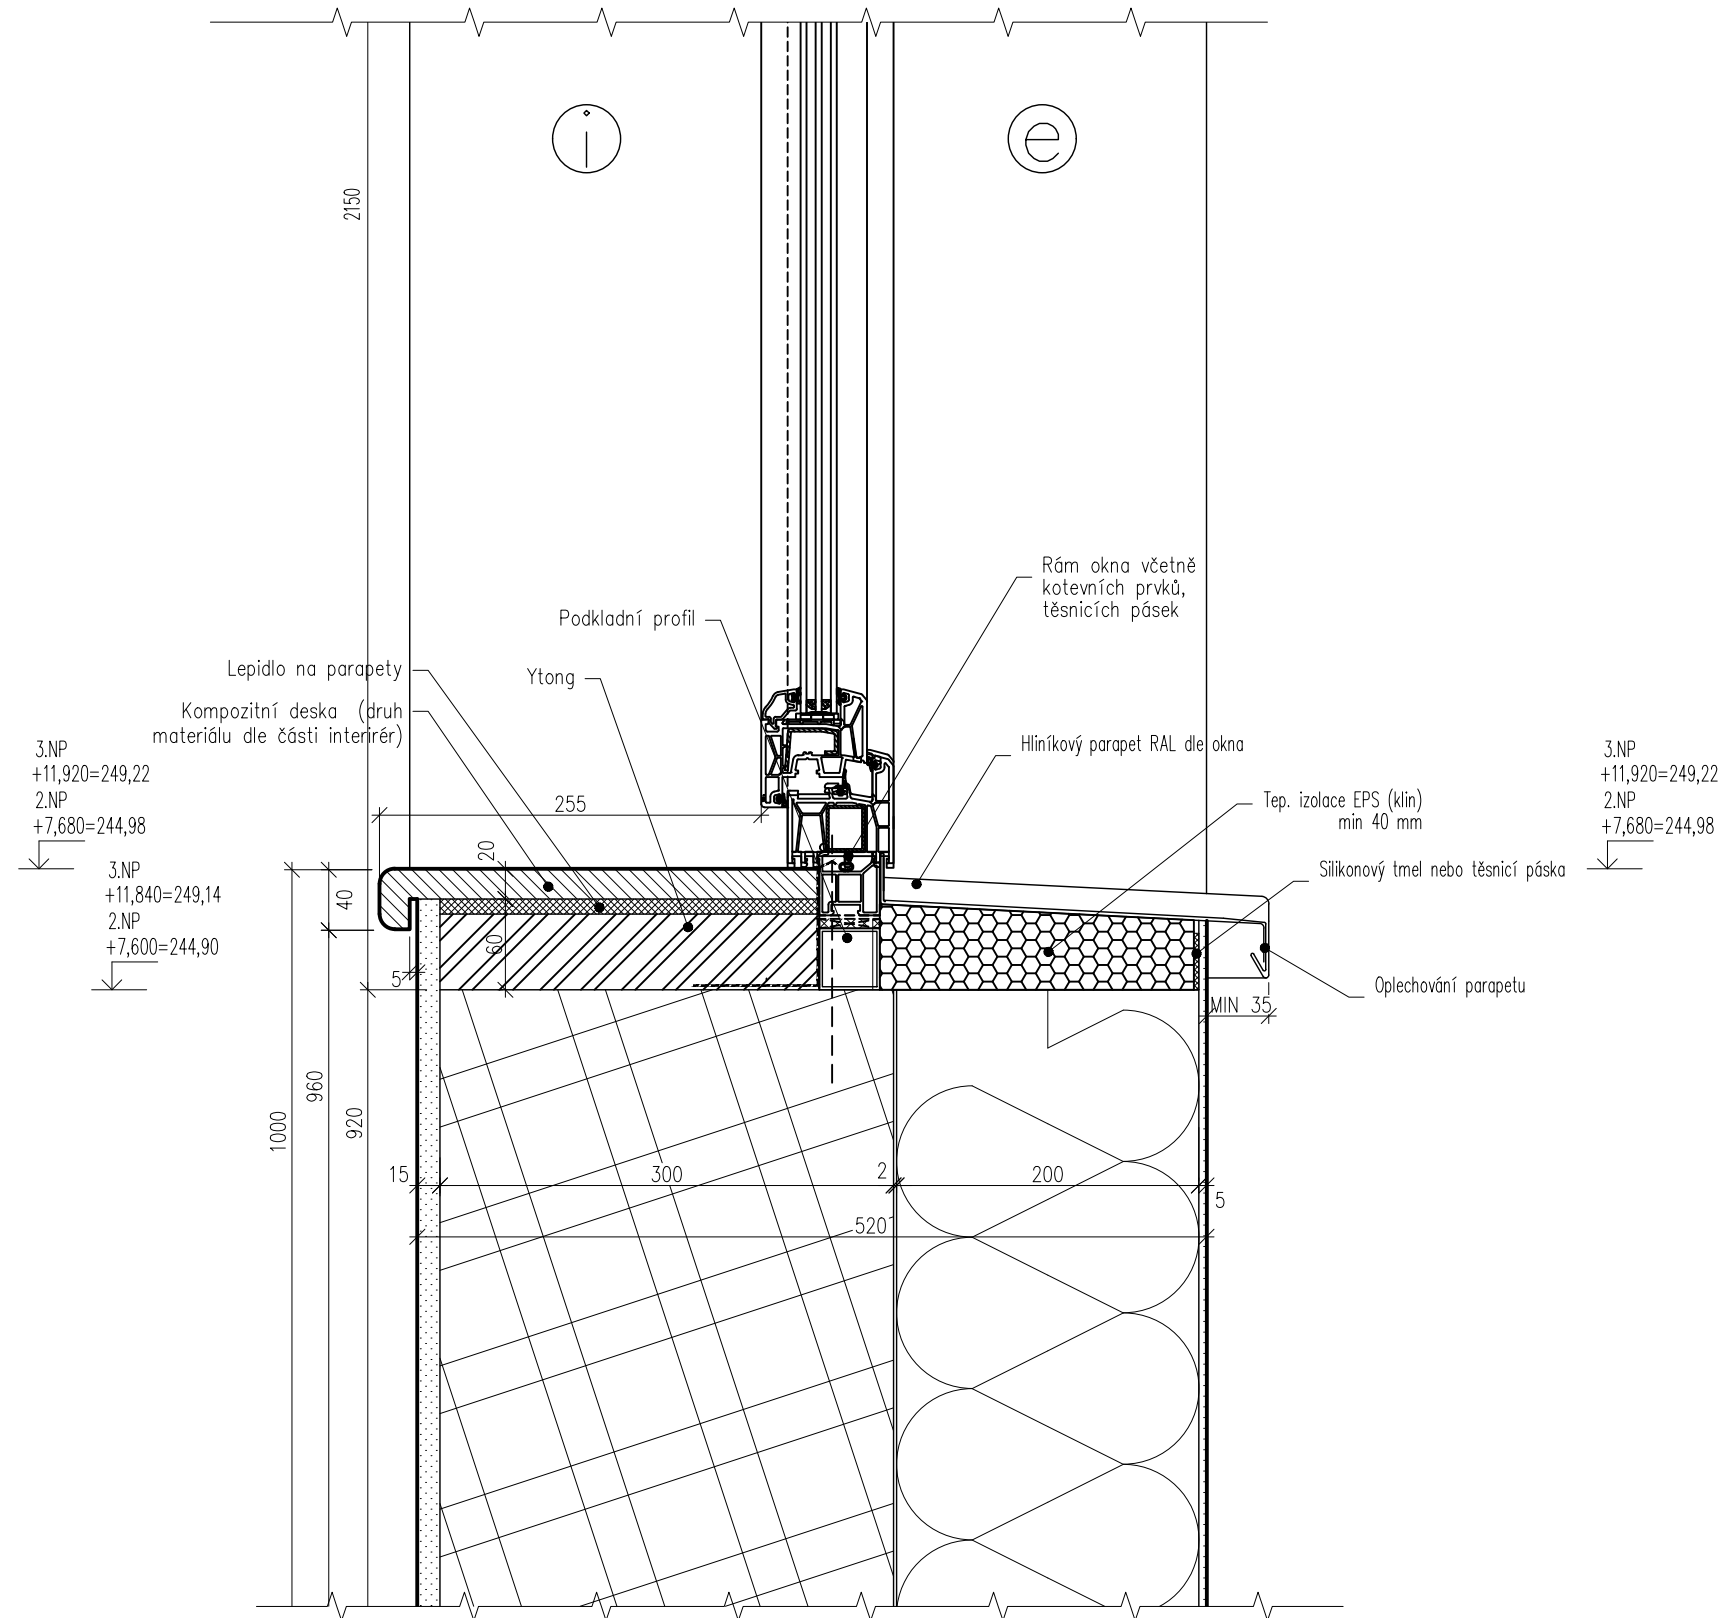


Investor : Město Český Brod				
Název : Detail parapetu okna u rohové přístavby				
Kreslil:	Datum	Číslo přílohy	Měřítko	Revision
T.Liskova	06/2022	D12	1:5	00

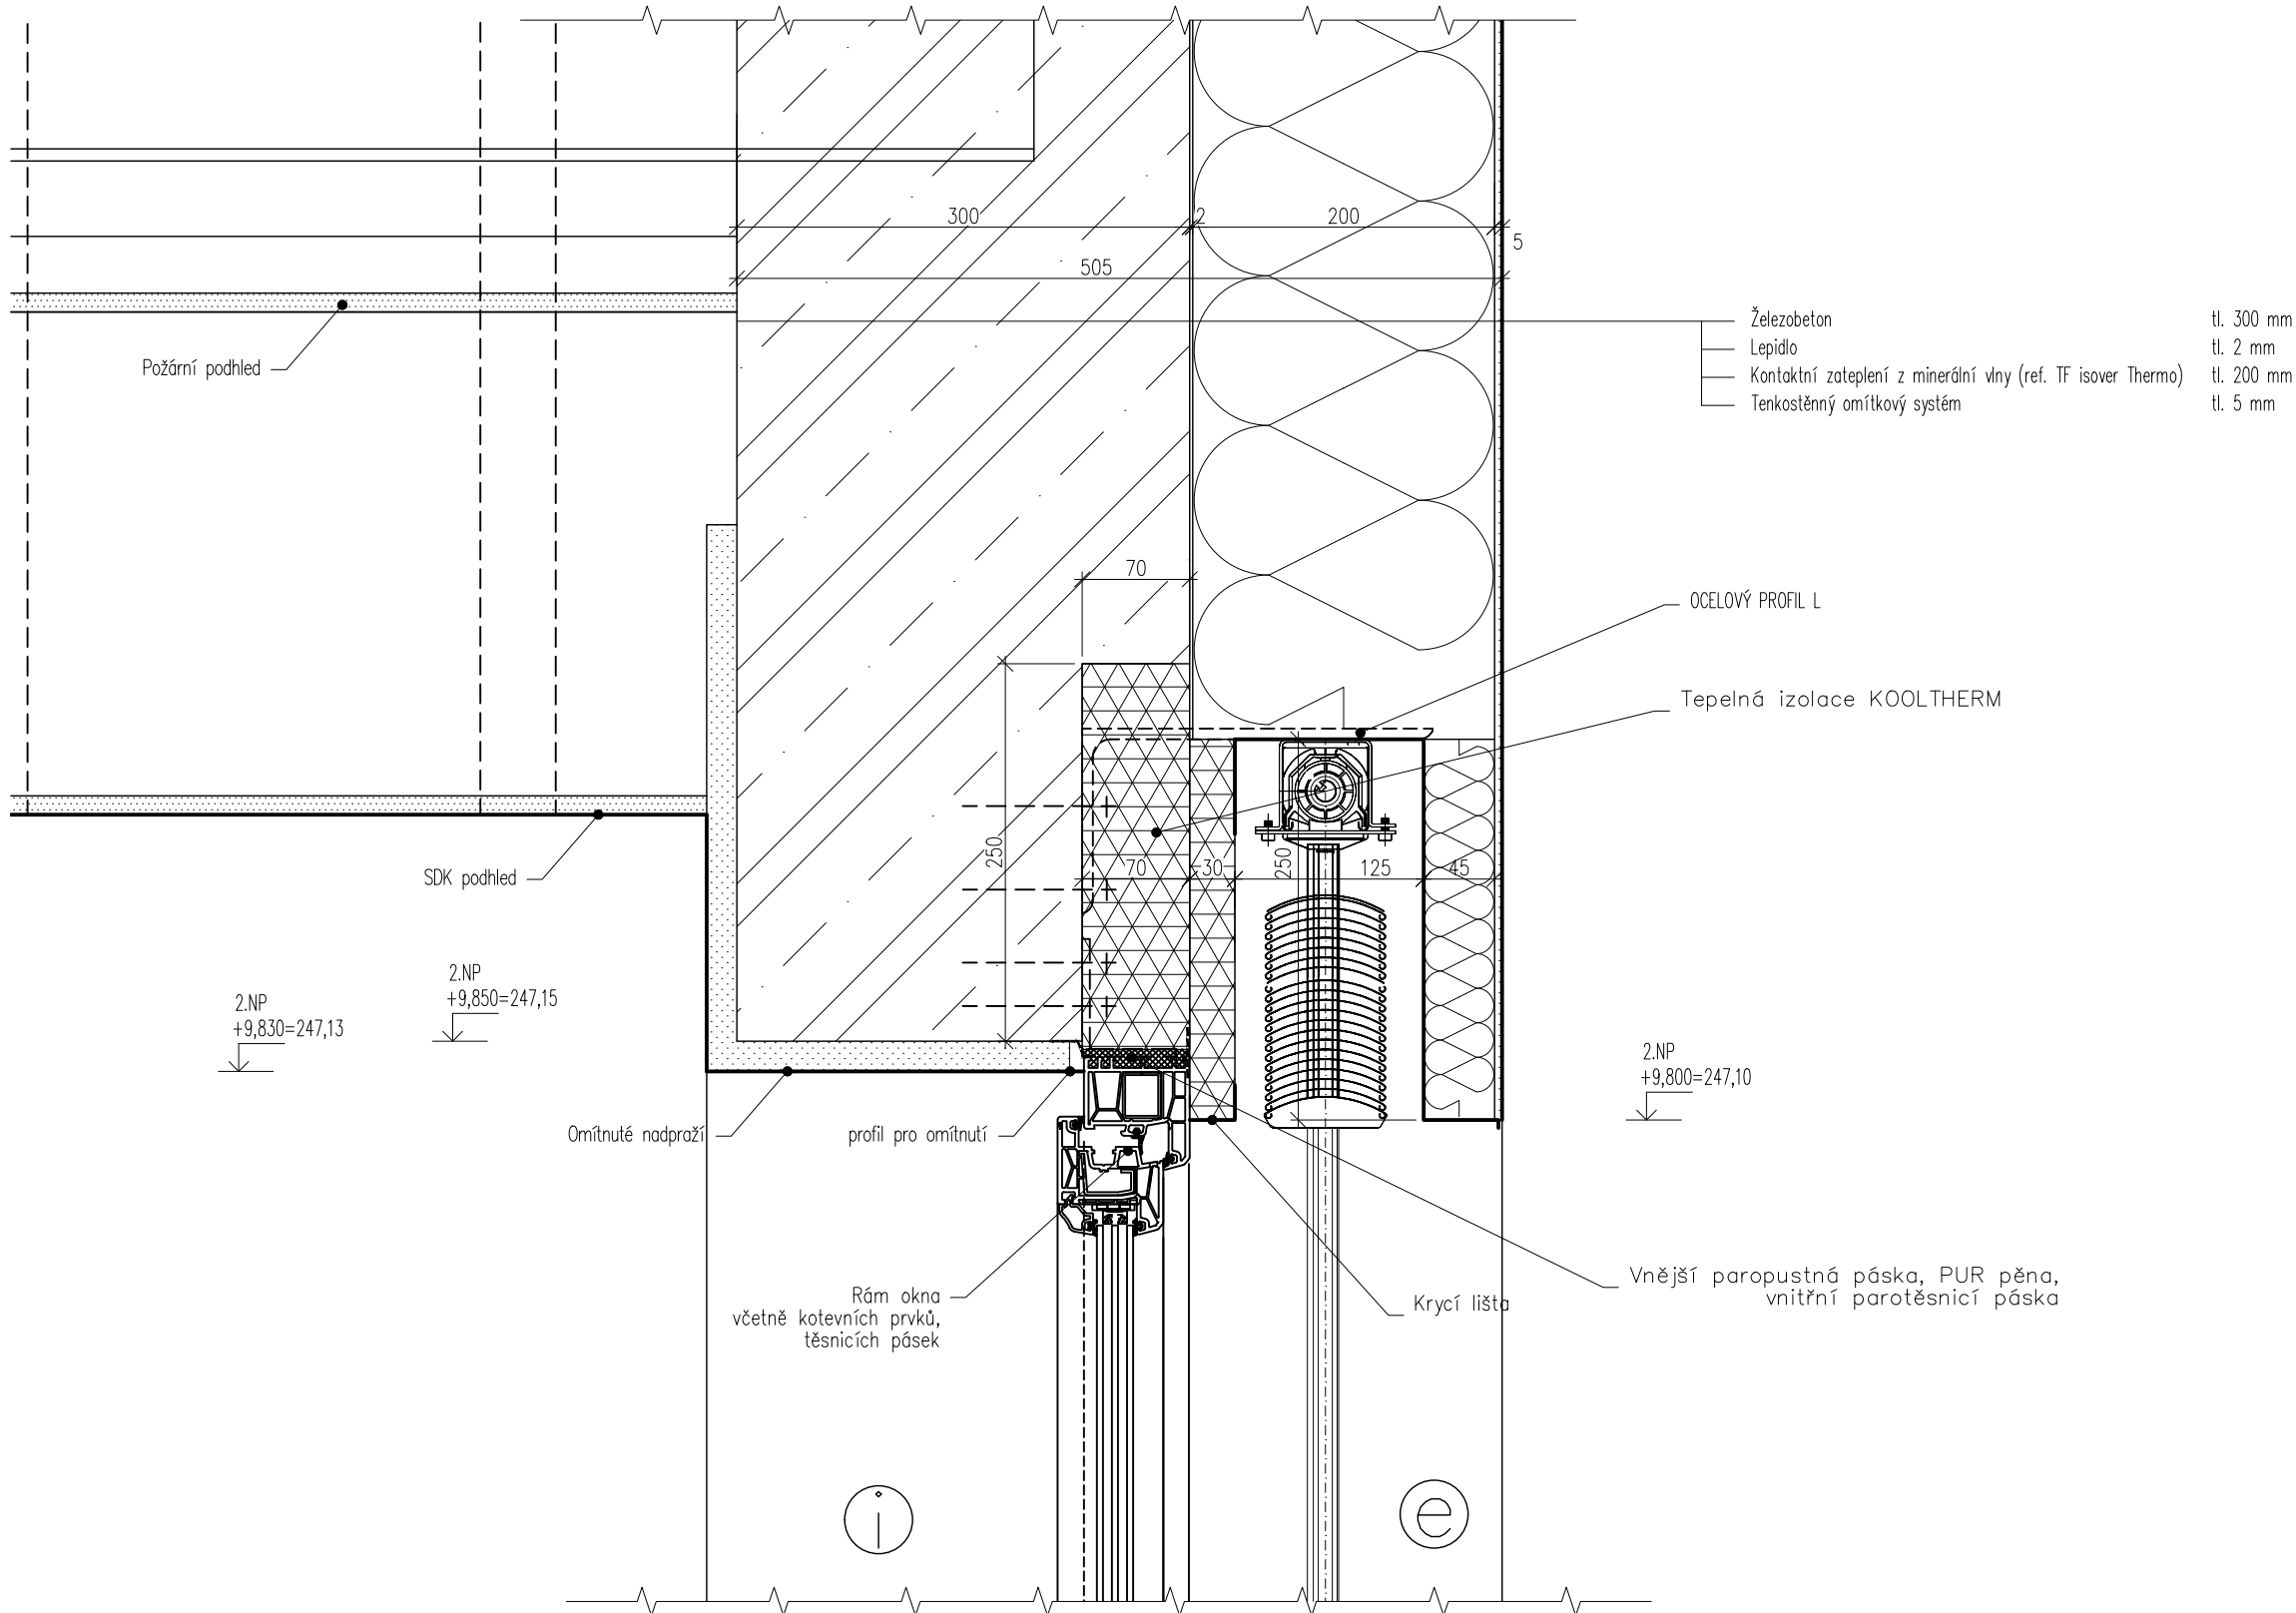

Investor : Město Český Brod				
Název : Detail nadpraží okna u rohové přístavby				
Kreslil:	Datum	Číslo přílohy	Měřítko	Revision
T.Liskova	06/2022	D13	1:5	00

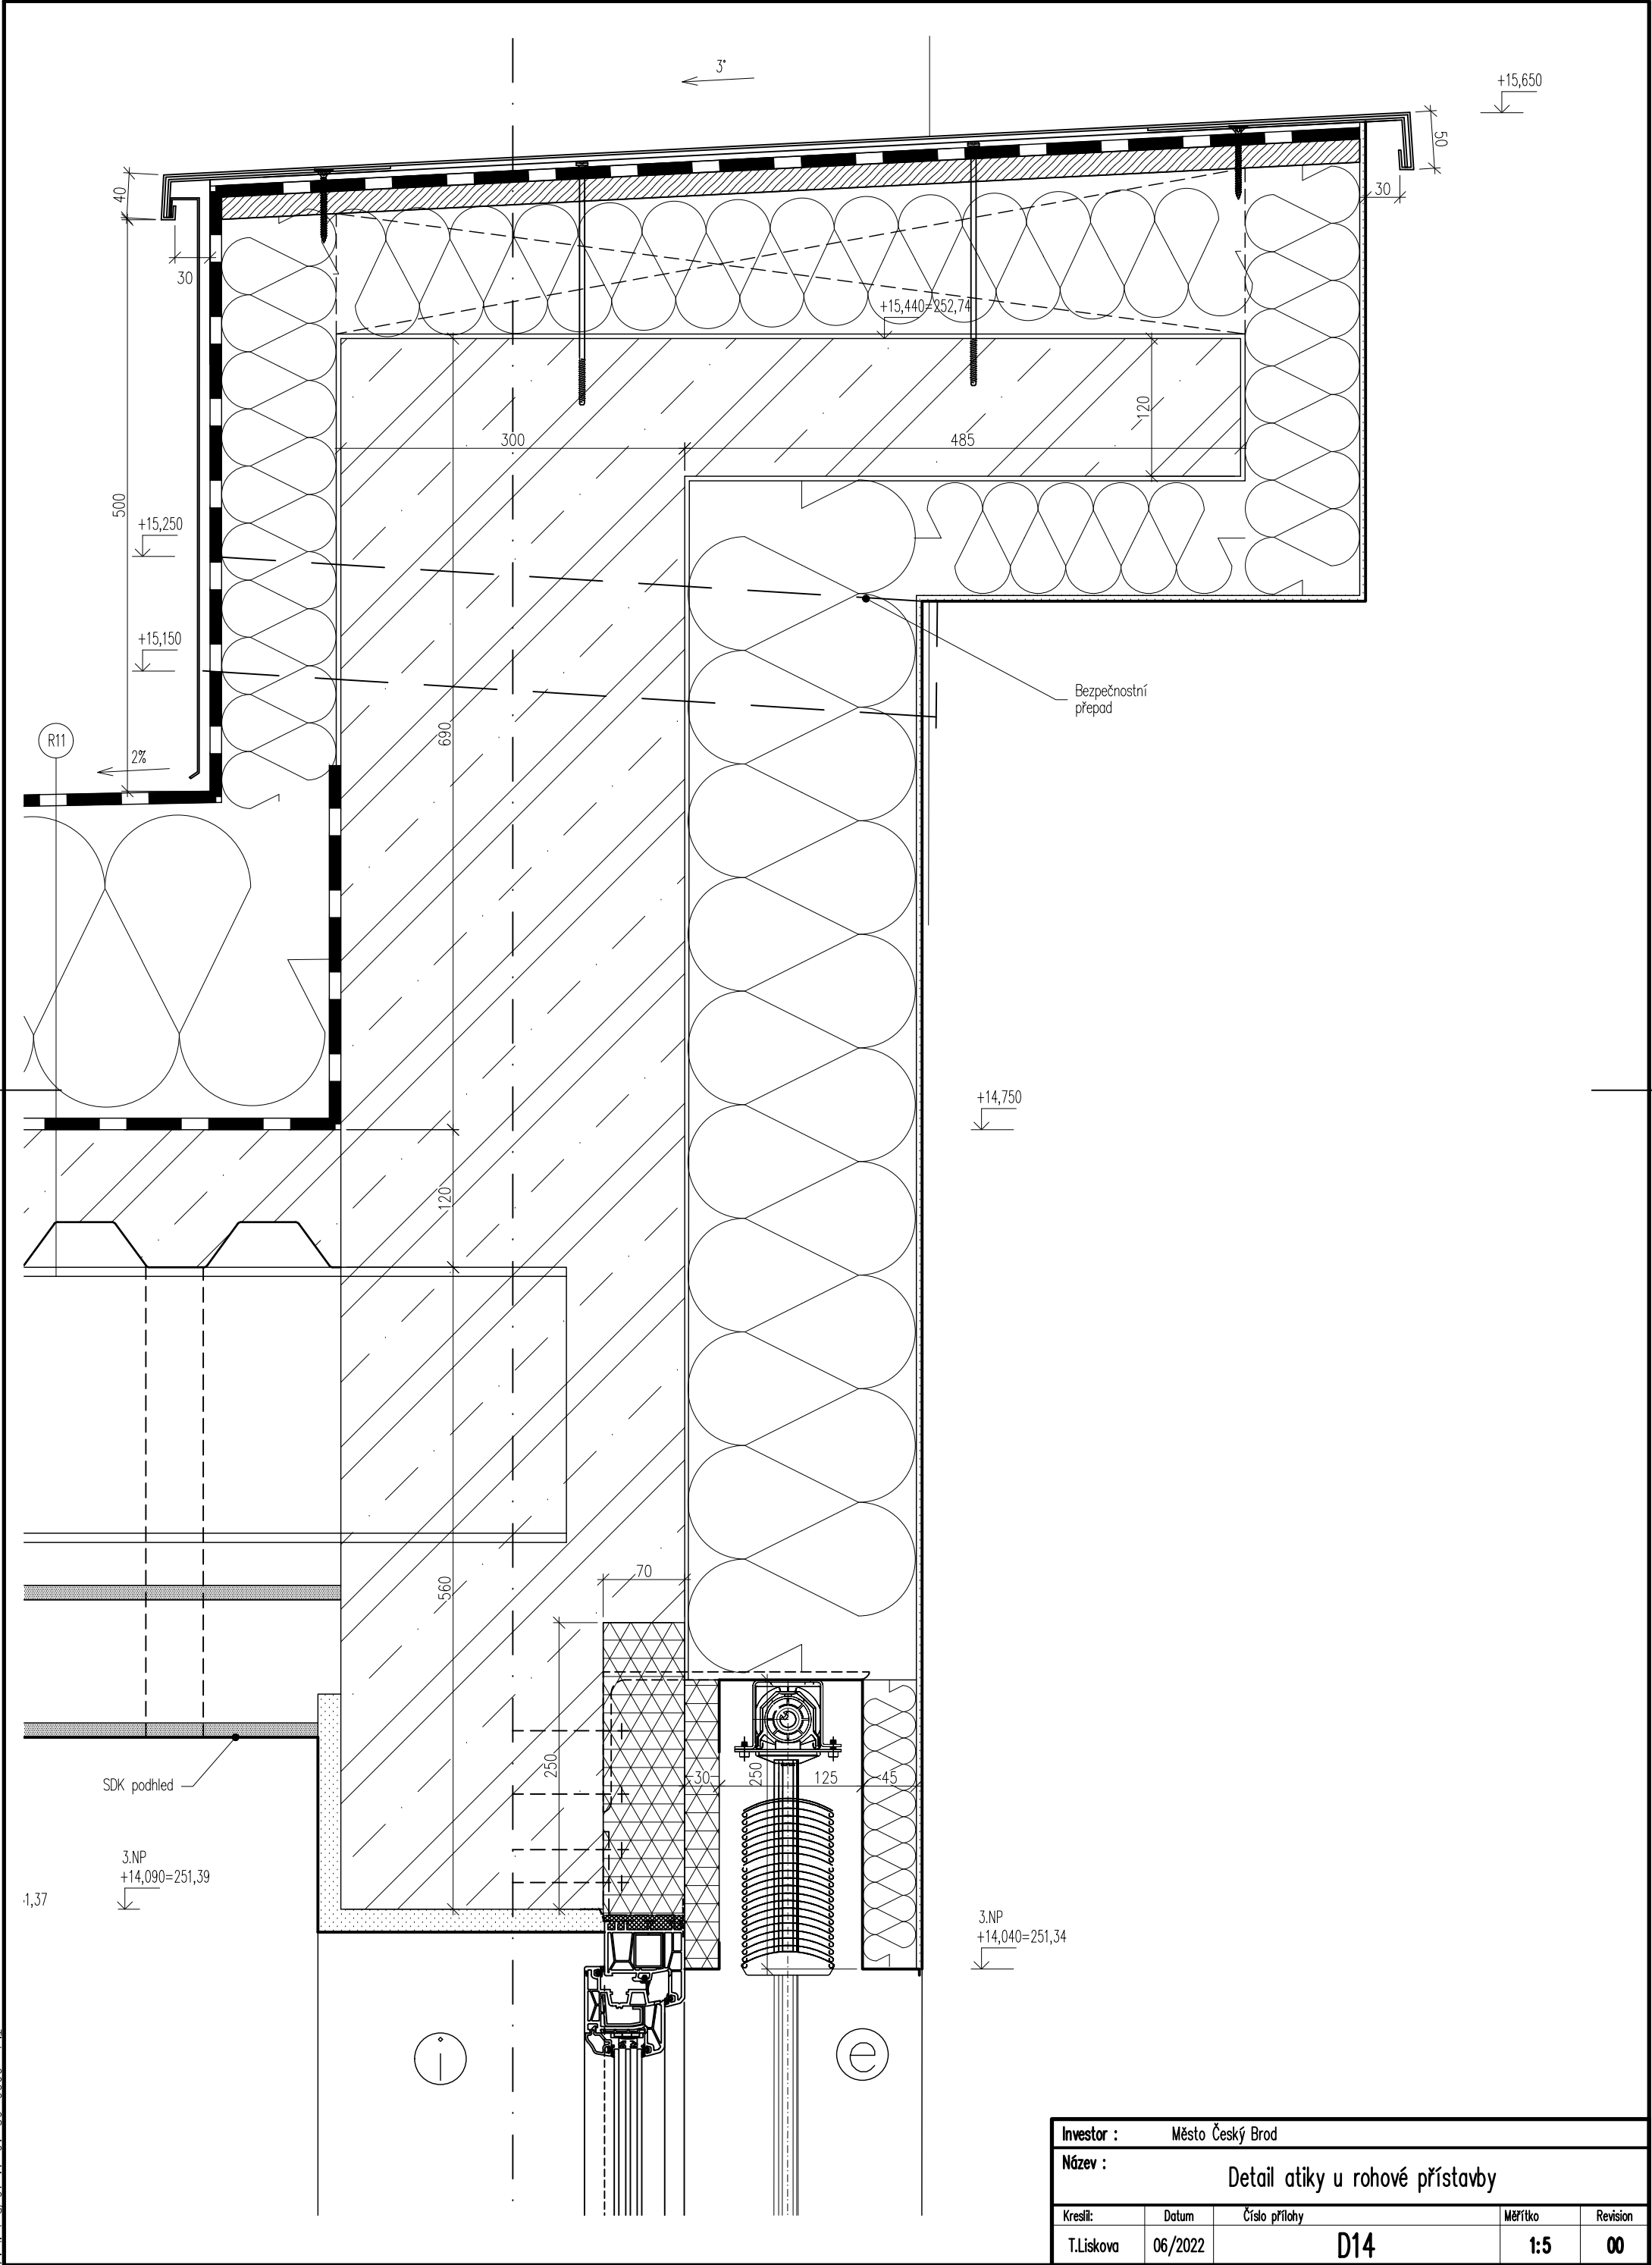

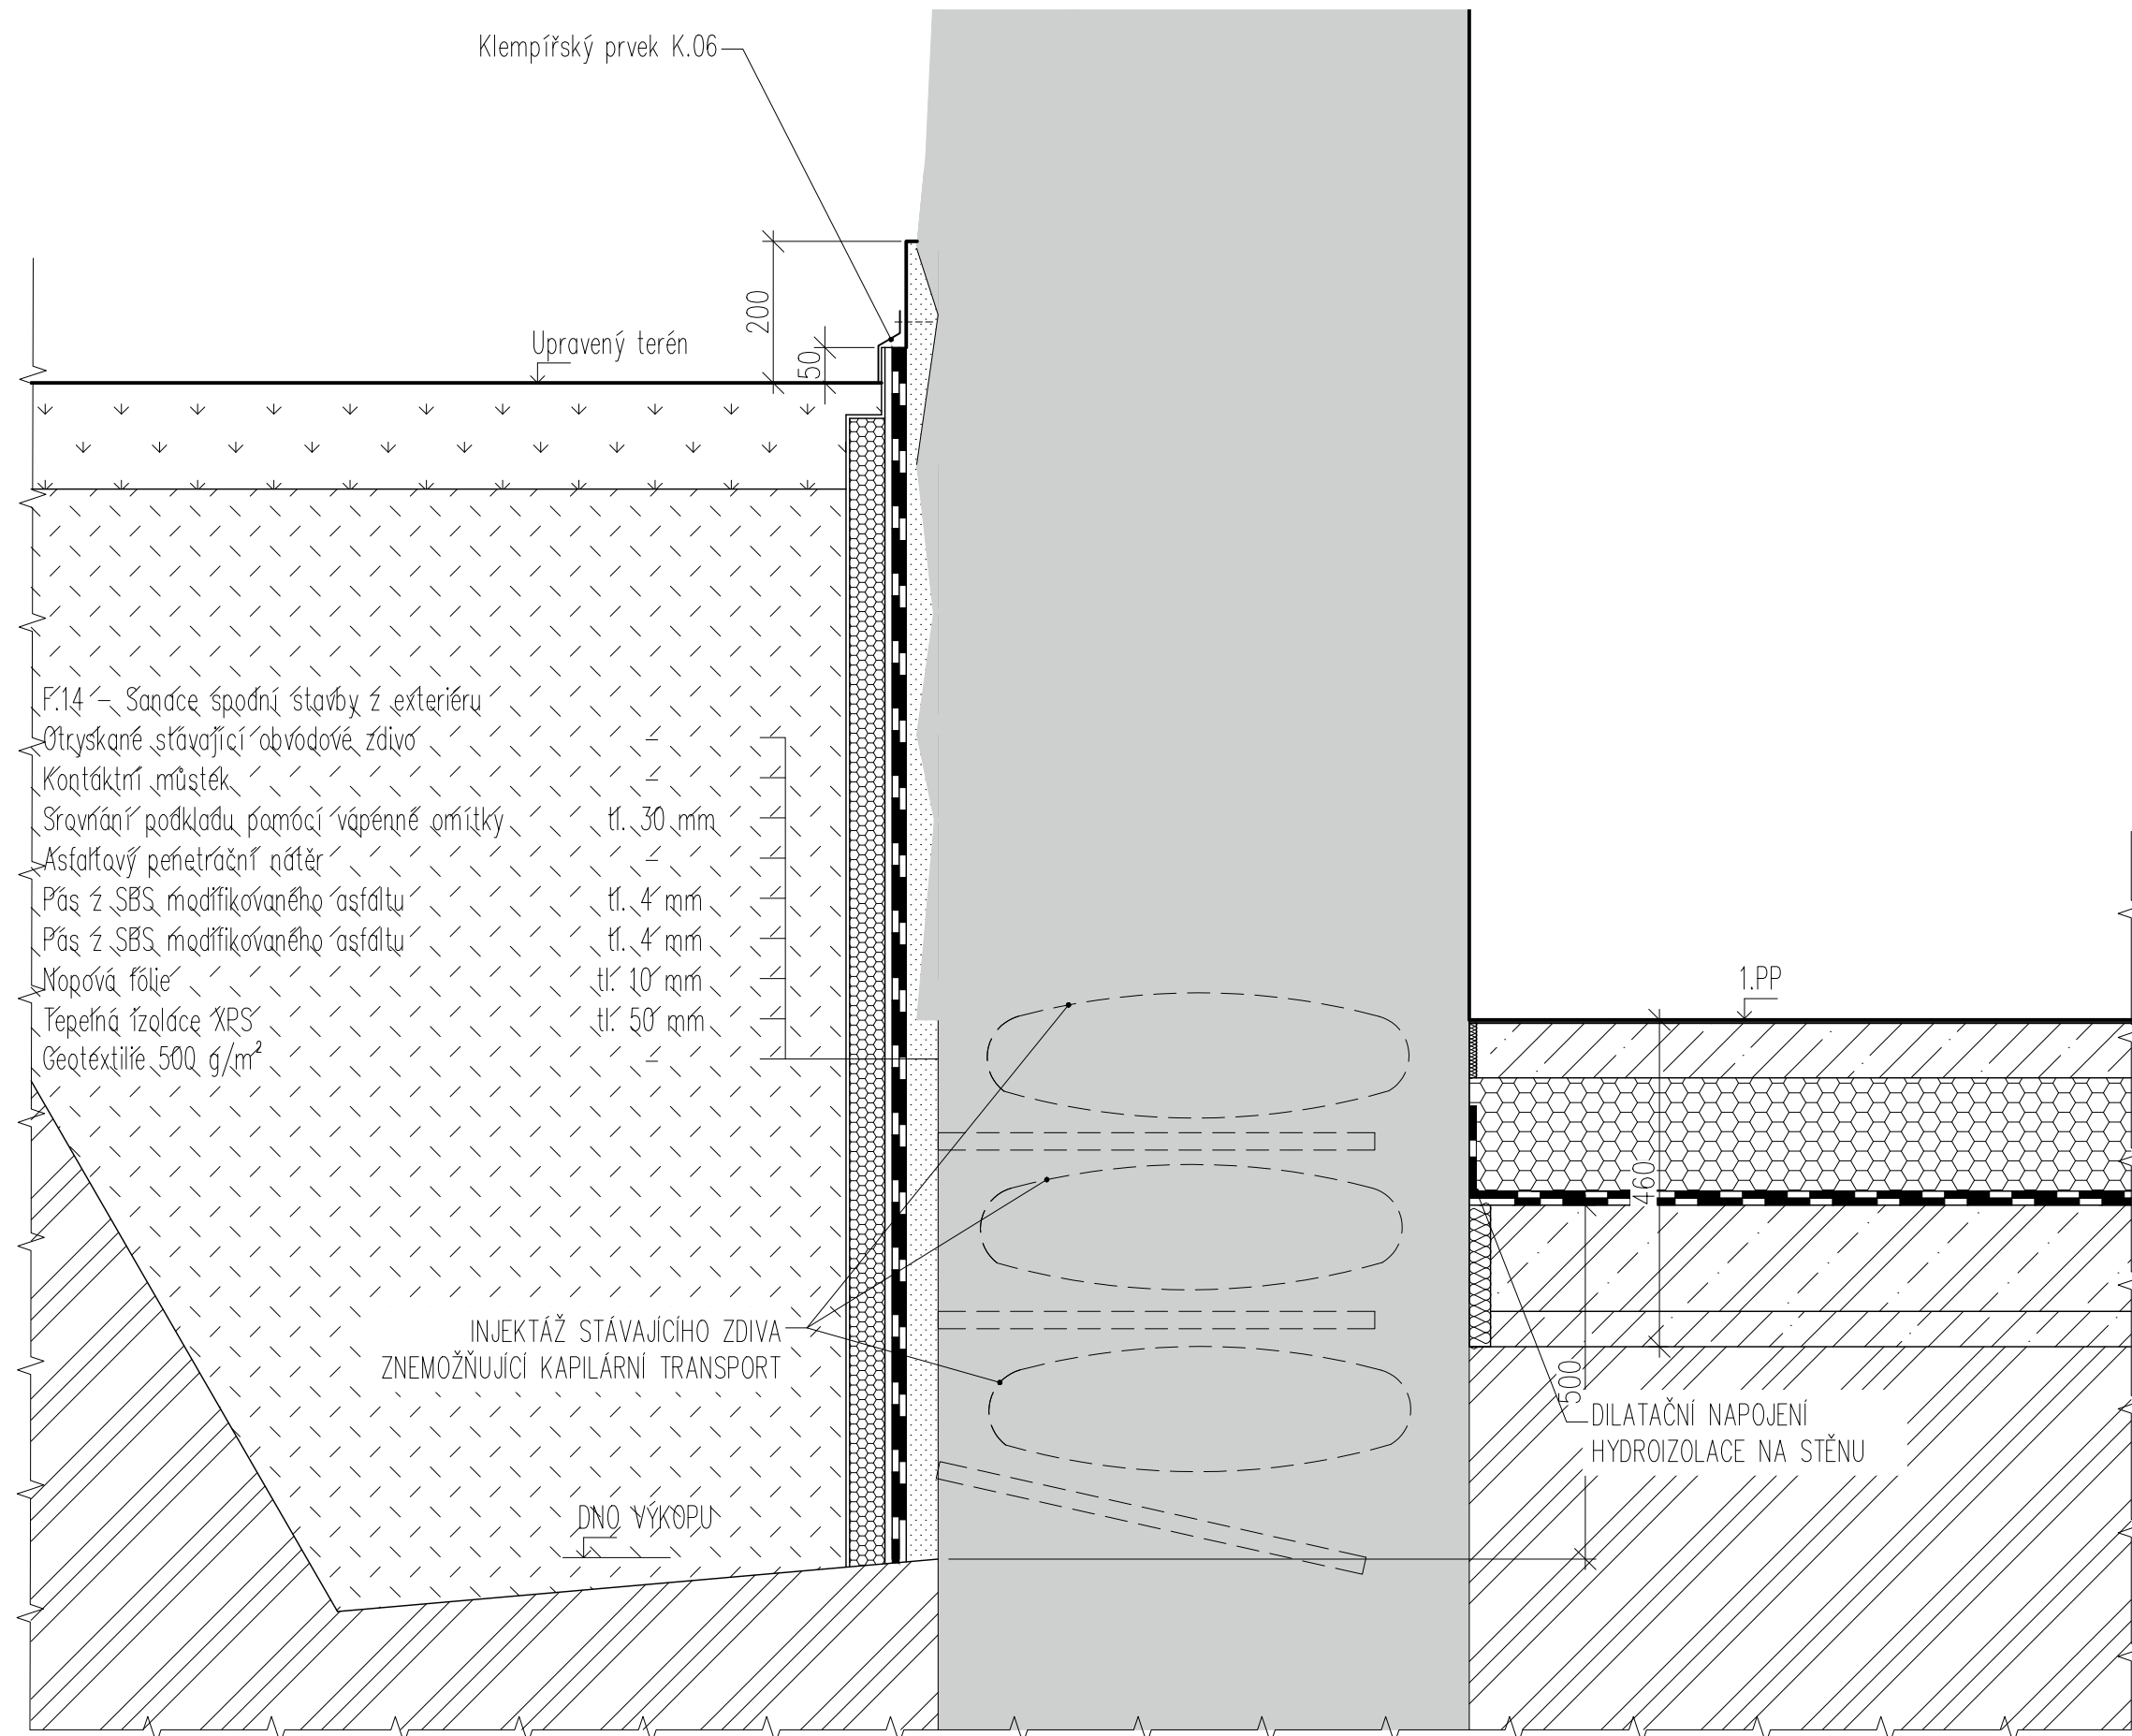

Investor : Město Český Brod				
Název : Detail sanace spodní stěny				
Kreslil:	Datum	Číslo přílohy	Měřítko	Revision
T.Liskova	06/2022	D16	1:10	00