



Výřez číslo 1

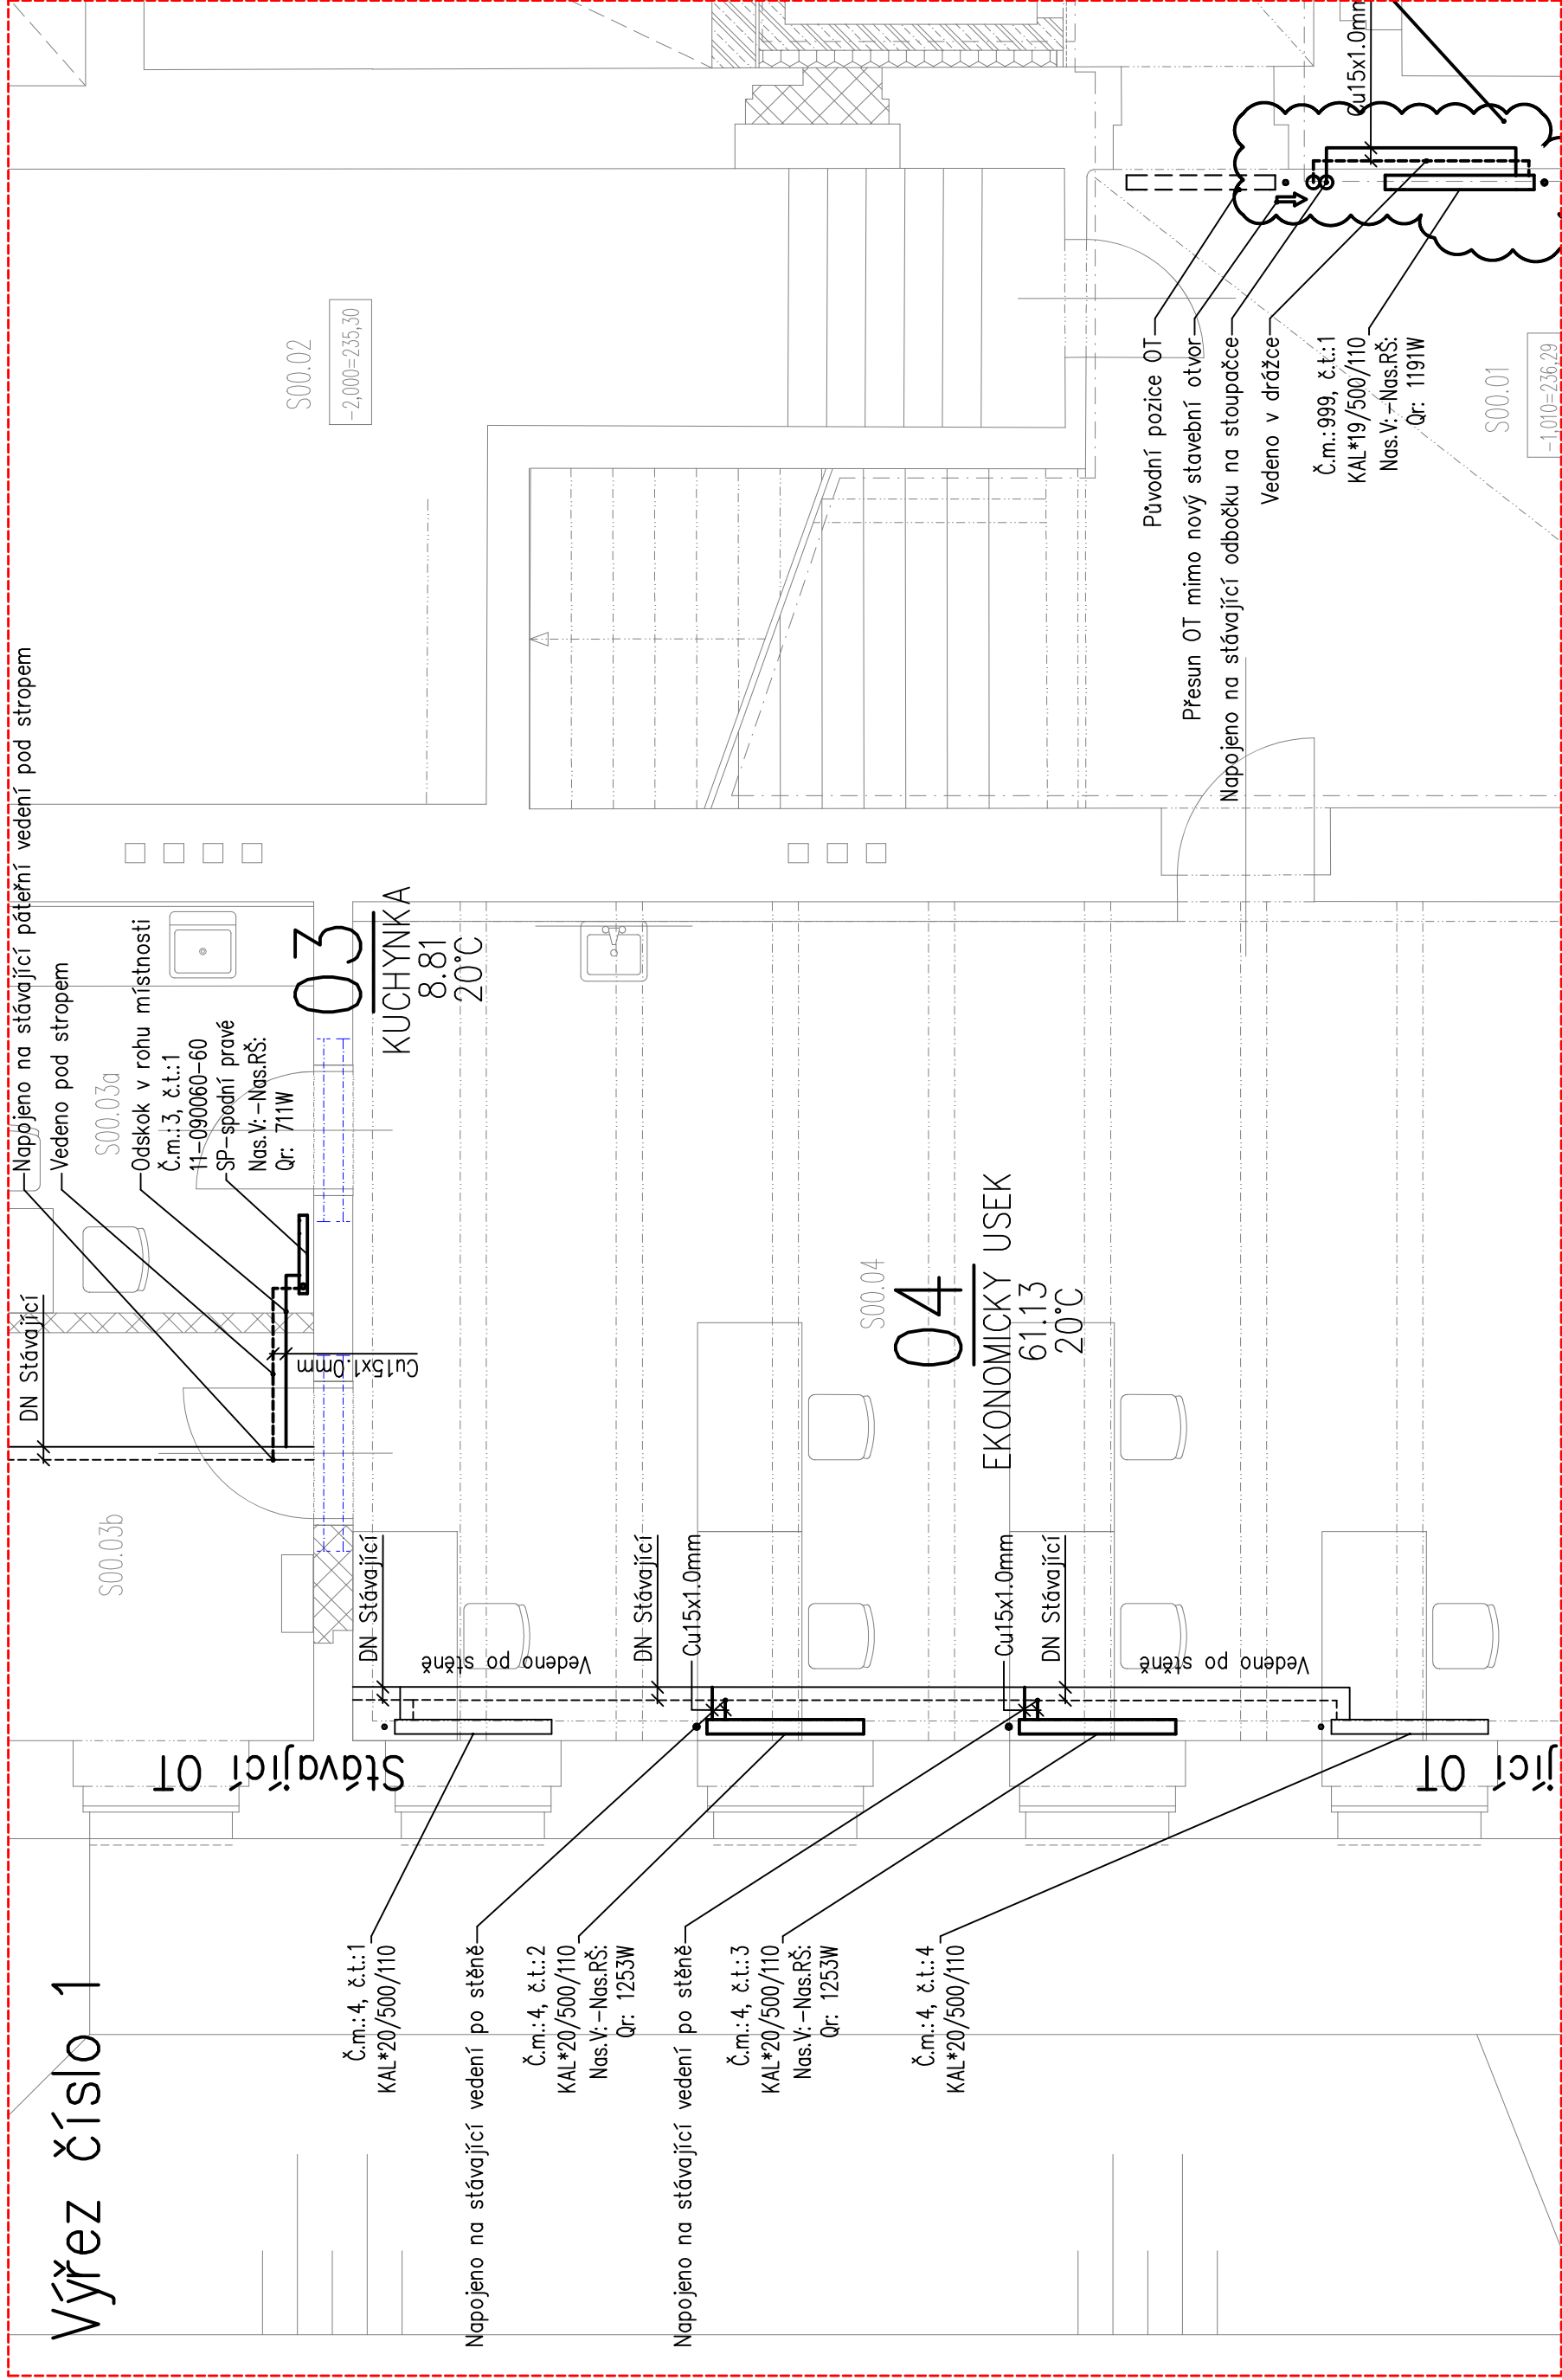


Výřez číslo 2

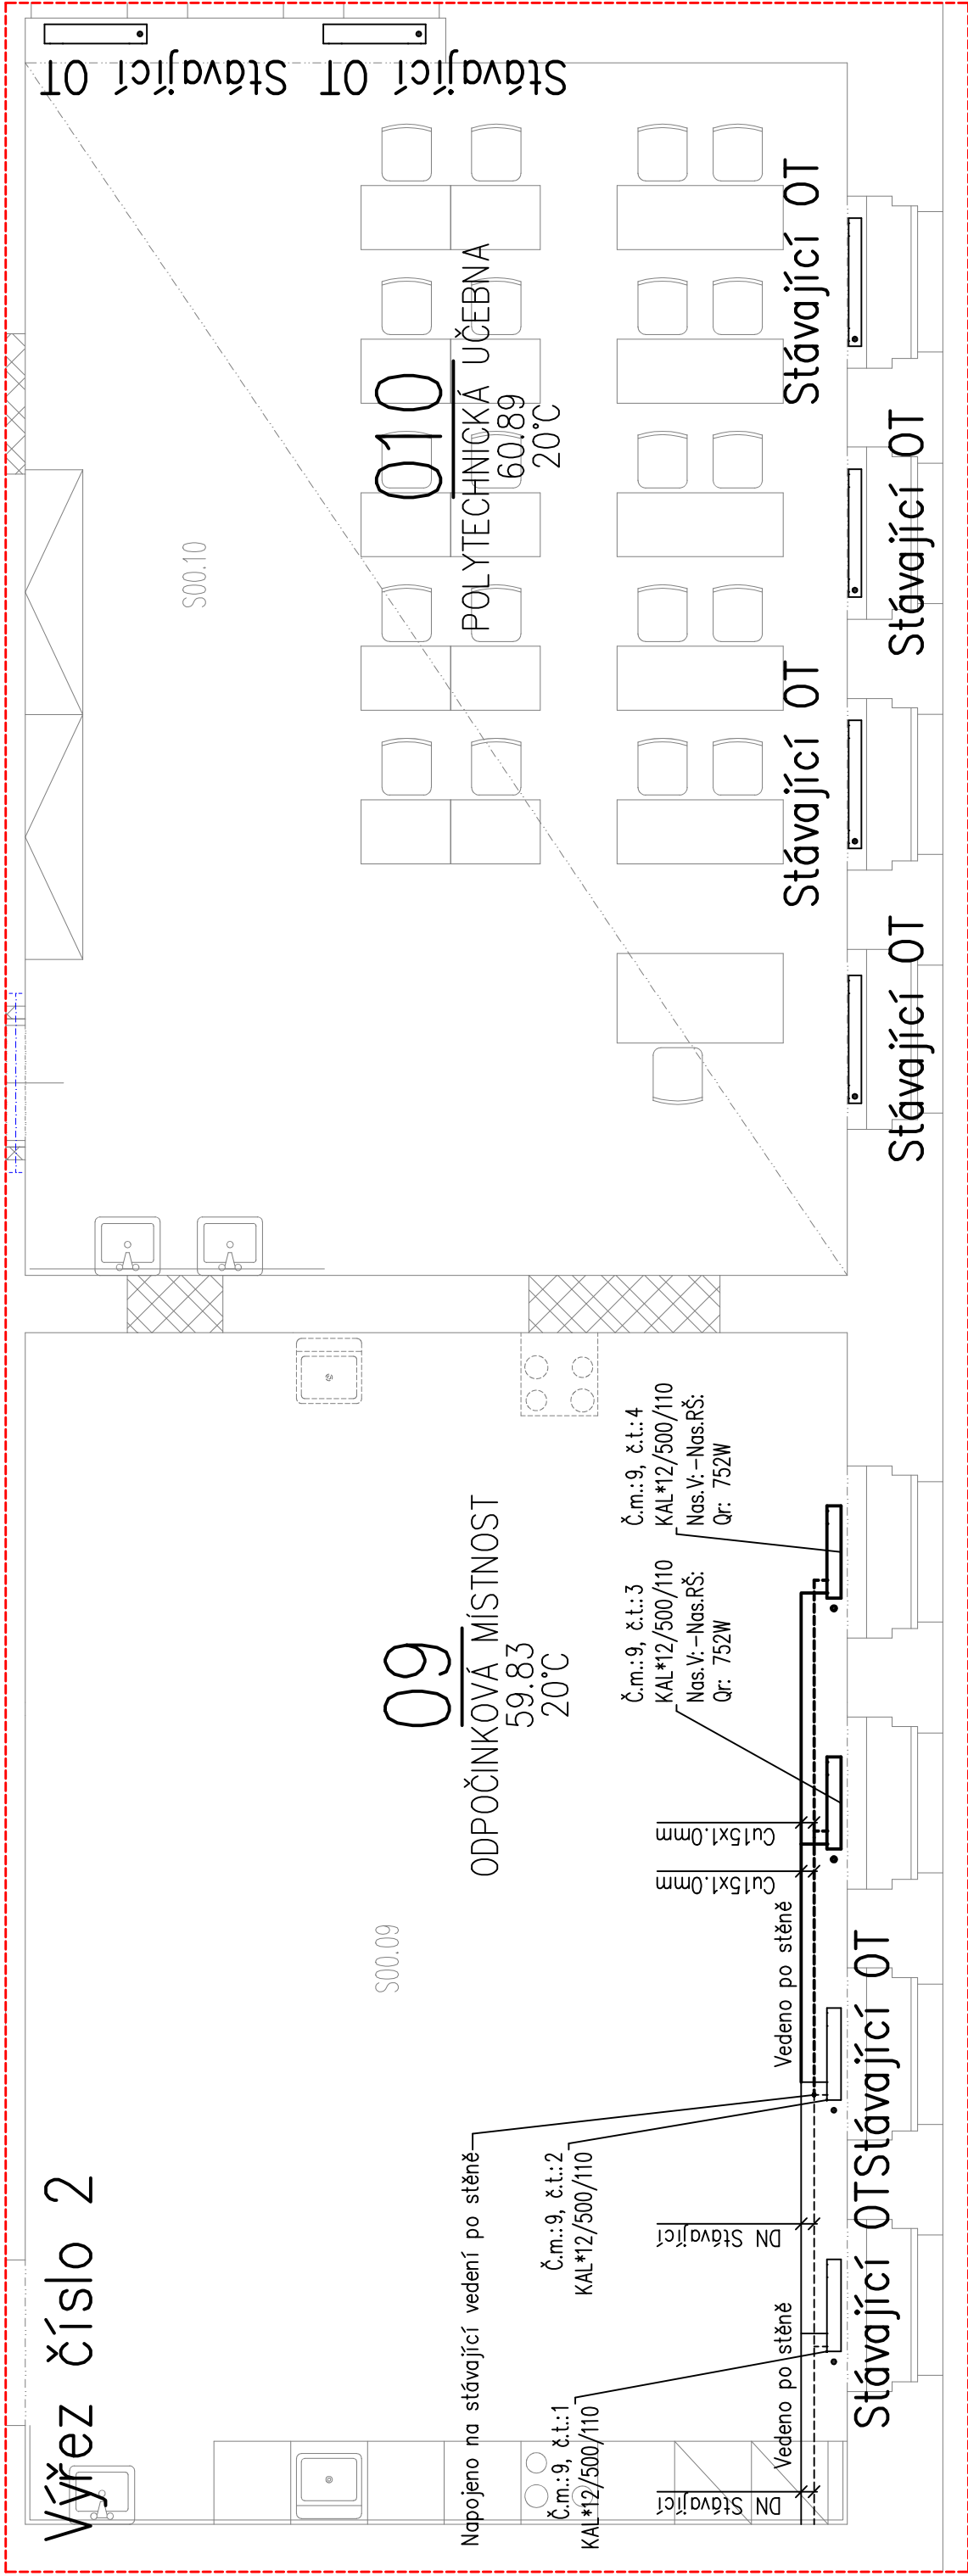

Legenda:


- OT Desková stávající
- OT Desková navrhovaná nebo přesunutá
- OT Článeková stávající
- OT Článeková navrhovaná nebo přesunutá
- Navrhované VRATNÉ – topná voda
- Navrhované PŘÍVODNÍ – topná voda
- Stávající VRATNÉ – topná voda
- Stávající PŘÍVODNÍ – topná voda
- Stoupající potrubí

Pozice výřezů

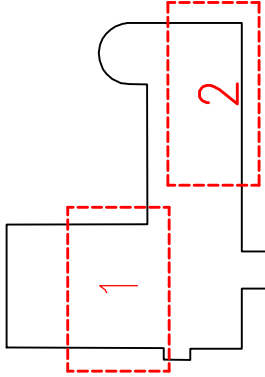

Tabulka místností 1.PP								
Číslo m.	Plocha [m²]	Název místnosti	Podlaha	Sokl	Stěny	Strop	Štětí výška	Poznámka
S00.01	43,8	Chodba, schodiště	keramická dlažba	keramický pásek	malba bílá	minerální podhled	2480	umyvatelý nářez na stěně v=150mm
S00.01a	5,4	Podesta – výtah	keramická dlažba	keramický pásek	malba bílá	minerální podhled	2770	–
S00.02	28,9	Sklepení	betonová mazanina	–	malba bílá	malba bílá	2410	–
S00.03a	8,8	Kuchyně	keramická dlažba	keramický pásek	malba bílá	malba bílá	2990	keramický nářez za kuchyní 600/900mm
S00.03b	21,8	Archiv	keramická dlažba	keramický pásek	malba bílá	malba bílá	2990	–
S00.04	61,9	Ekonomický úsek	podlahová stěrka	–	malba bílá	malba bílá	2990	–
S00.05	13,7	Fotokomora	betonová mazanina	–	malba bílá	malba bílá	3000	–
S00.06	31,2	Technická místnost	betonová mazanina	–	malba bílá	malba bílá	2890	–
S00.07	46,0	Chodba	keramická dlažba	keramický pásek	malba bílá	malba bílá	–	umyvatelý nářez na stěně v=150mm
S00.08	60,1	Dřiny	PVC	PVC pásek	malba bílá	malba bílá	–	–
S00.09	60,1	Odpočinková místnost pro učitele	podlahová stěrka	MDF profil	malba bílá	malba bílá	–	–
S00.10	63,0	Polytechnická učebna	podlahová stěrka	MDF profil	malba bílá	akustický podhled	–	–
S00.11	10,6	Sklad	betonová mazanina	–	malba bílá	malba bílá	–	keramický nářez v=150mm
S00.12	12,6	Sklad	betonová mazanina	–	malba bílá	malba bílá	–	–
S00.13	9,5	Sklad	betonová mazanina	–	malba bílá	malba bílá	–	–
S00.14	6,6	Chodba	PVC	PVC pásek	malba bílá	malba bílá	–	–
S00.15	19,5	WC	PVC	PVC pásek	malba bílá	malba bílá	–	–
S00.16	12,6	Zdávěří	–	–	malba bílá	malba bílá	–	–
S00.17	10,7	Kabinet hudební v.	podlahová stěrka	MDF profil	malba bílá	malba bílá	–	keramický nářez za kuchyní 600/900mm
S00.17a	1,7	WC	podlahová stěrka	MDF profil	malba bílá	SDK podhled	–	–
S00.17b	4,5	Předstíř	podlahová stěrka	MDF profil	malba bílá	SDK podhled	–	–
S00.18	4,1	WC invalida	keramická dlažba	keramický pásek	–	–	–	–
S00.19	3,8	Sklad	betonová mazanina	–	malba bílá	malba bílá	–	–
V1	3,3	Výťahová šachta	olejvzdušný nátěr	–	malba bílá	malba bílá	–	–
Celkem		544,2						

5	
4	
3	
2	
1	30.5.2022
Revize	Datum
Obsah výkresu / popis změn	
Výpracoval	

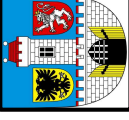Seznamový systém: JTSK		Výkový systém: Bv	
Objednatel:  MĚSTO ČESKÝ BROD NÁM. HUSOVY ČP. 70 282 01 ČESKÝ BROD	Zpracovatel: <b>GREBNER G</b> INŽENÝRSKÁ A PROJEKTOVÁ KANCELÁŘ SPOL. S R. O. JESENIOVA 1196/52, 130 00 PRAHA 3	Zpracovatelé: <b>PECKA</b> <b>ATELIÉR</b>	
		Paré	
Místo stavby: Český Brod	SÚO: Objednatel: PG 2469/20	Architekt	
		Ing. V. Valomník	
Název díla: <b>Stavební úpravy základní školy Žitoměřská</b>	Dokumentace pro vydání společného povolení	Zodp. projektant	
		Ing. V. Valomník	
Průběh:	Technika prostředí staveb – Vytápění <b>Vytápění I.PP</b>	Výpracovatel	
		Jan Los	
		Kontrola	
		Ing. V. Valomník	
		HP	
		Ing. R. Šembera	
		Měřička:	
		Formát: 297x425	
		Datum:	
		06/2022	
		Číslo zadání:	
		PG 2469/20	
		Stupeň:	
		DPS	
		Číslo přílohy:	
		D.1.4.b-01	
		Změna:	
		00	