




km 0,010 00

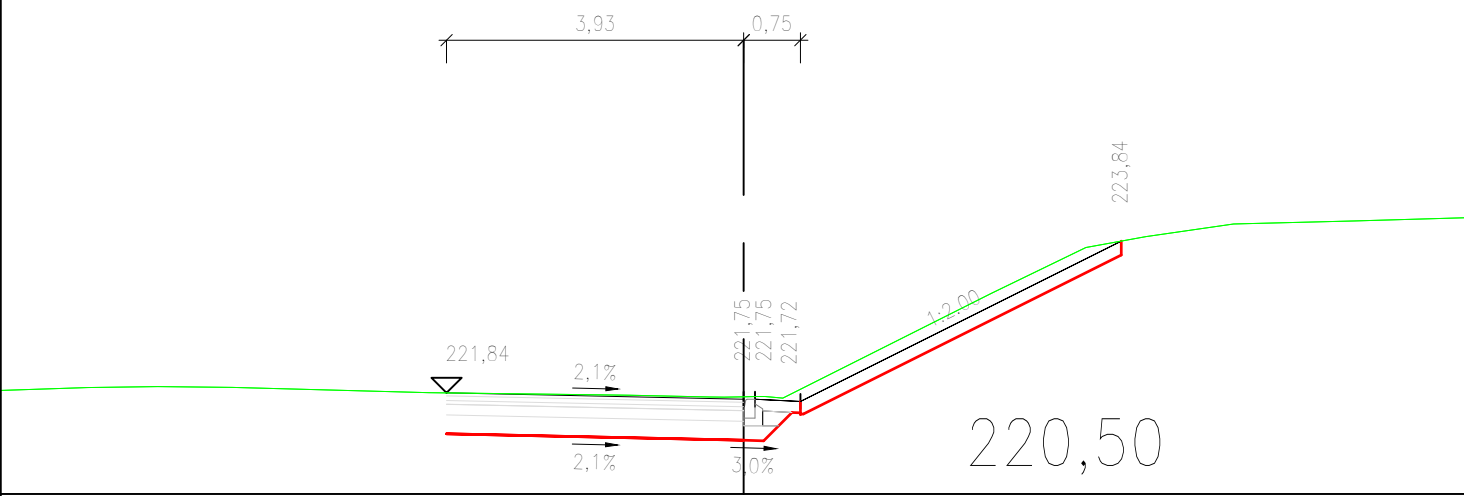


km 0,030 00

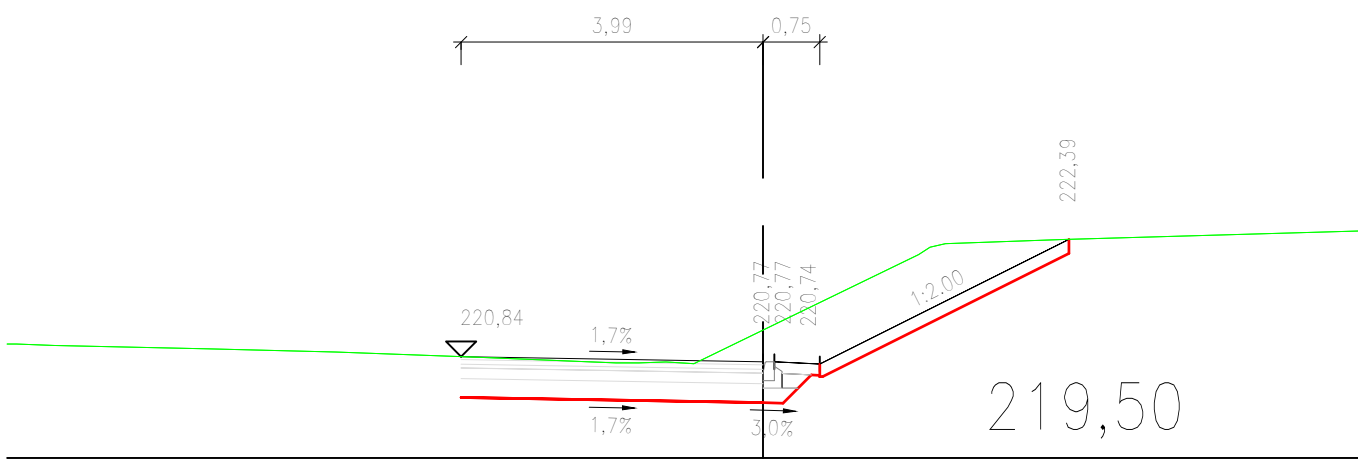


km 0,050 00

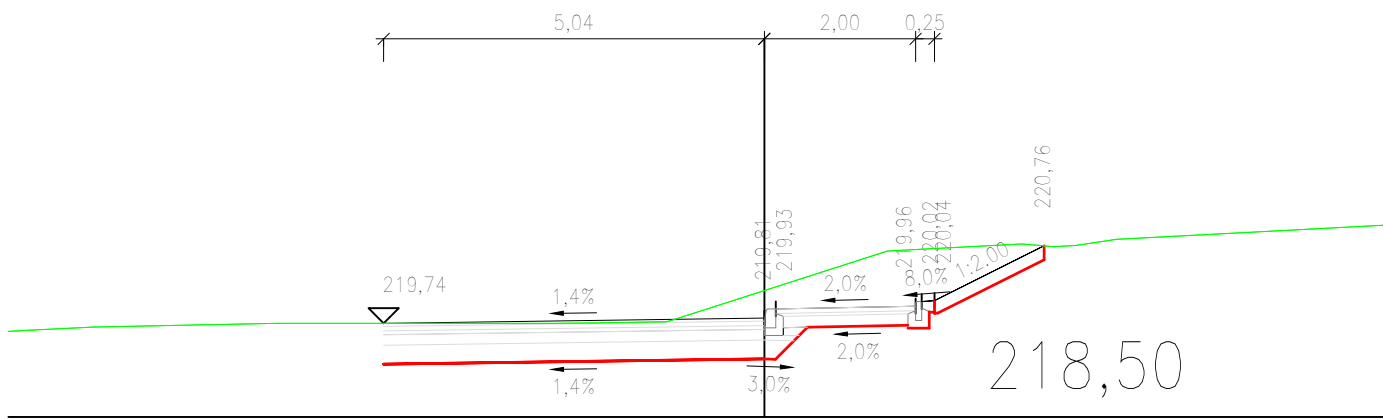

km 0,020 00

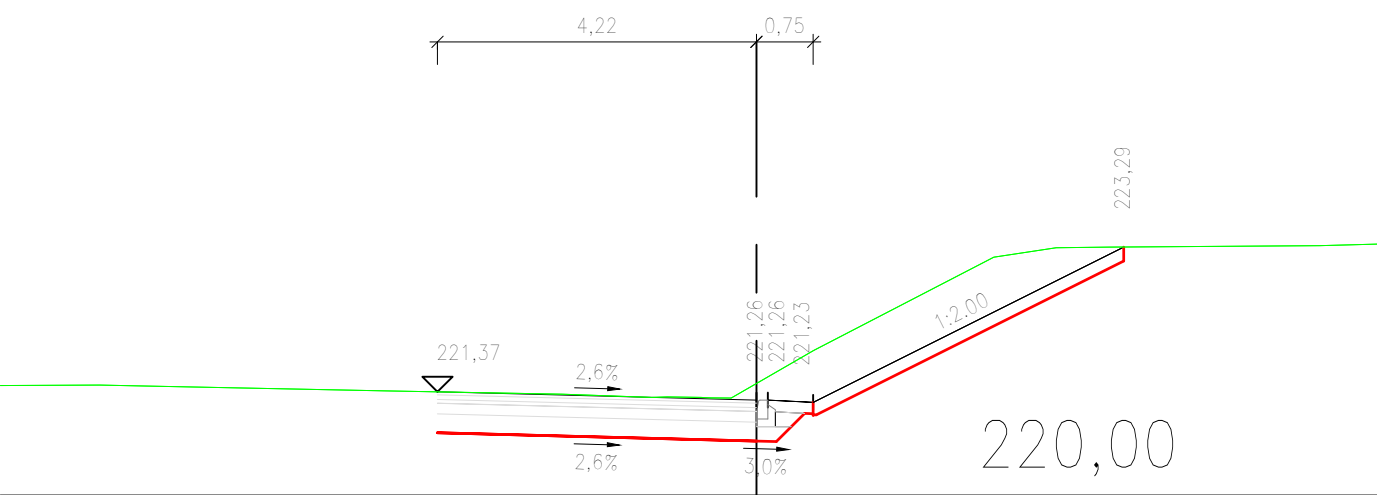

km 0,040 00

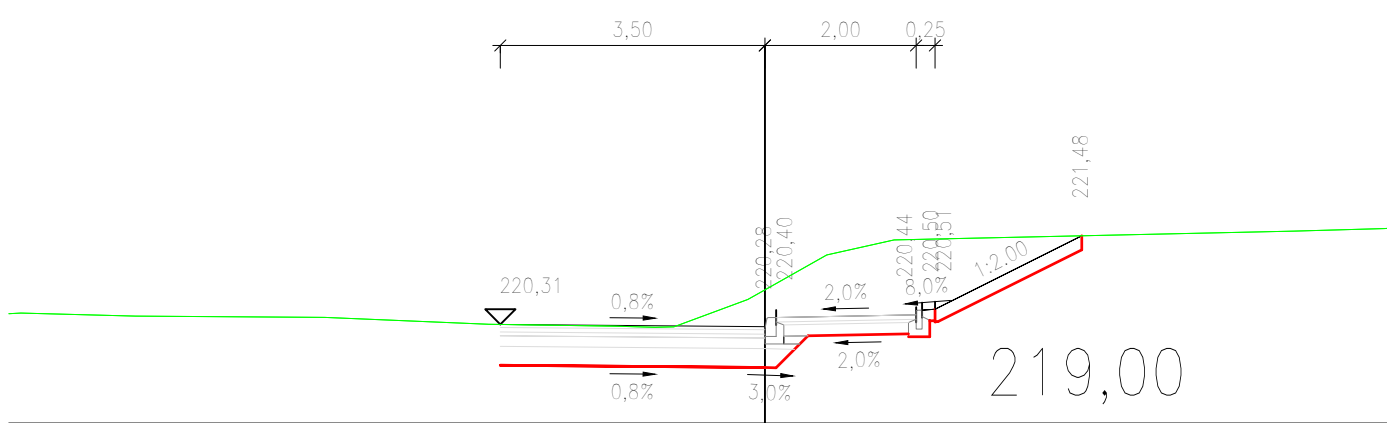

UPOZORNĚNÍ:

- UMÍSTĚNÍ VZOROVÝCH A CHARAKTERISTICKÝCH ŘEZŮ JE ZNÁZORNĚNO NA SITUACI D.1.1.2 SITUACE DOPRAVNÍHO ŘEŠENÍ

240713144858

Zodp. projektant: Ing. Michal FOTT (ČKAIT 0012876)		k.ú. Český Brod (622737)		Vypracoval: Ing. Michal FOTT	
MÚ (OÚ): Český Brod		Kraj: Středočeský		Datum:	07/2024
Investor: Město Český Brod, náměstí Husovo 70, 282 01 Český Brod 282 01				Stupeň:	DPS
Zakázka: PŘECHOD PRO CHODCE V ULICI ZBOROVSKÁ V BLÍZKOSTI ULICE KOUNICKÁ, k.ú ČESKÝ BROD				Číslo zakázky:	
				Měřítko:	1 : 100
				Počet formátů A4:	3
Obsah: SO 101 PŘECHOD PRO CHODCE CHARAKTERISTICKÉ PŘÍČNÉ ŘEZY	Číslo přílohy: D.1.1.5	Revize: -			

SITUACE.DWG