




## DETAIL ŘEŠENÍ BEZBARIÉROVÉHO MÍSTA PRO PŘECHÁZENÍ

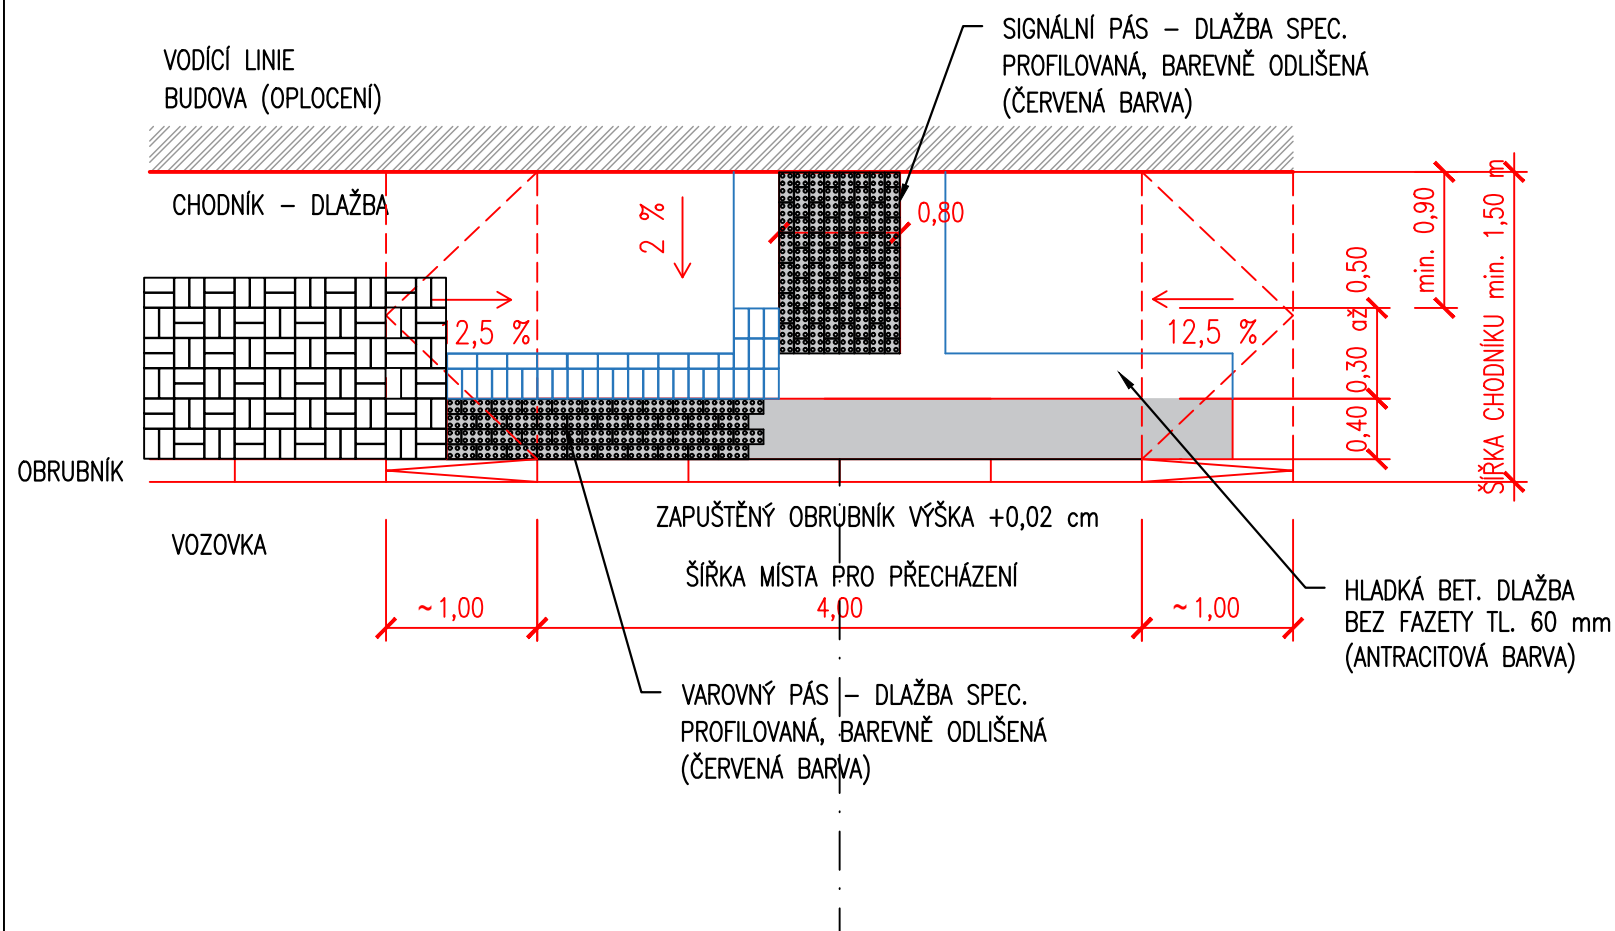

## DETAIL ŘEŠENÍ BEZBARIÉROVÉHO MÍSTA PRO PŘECHÁZENÍ

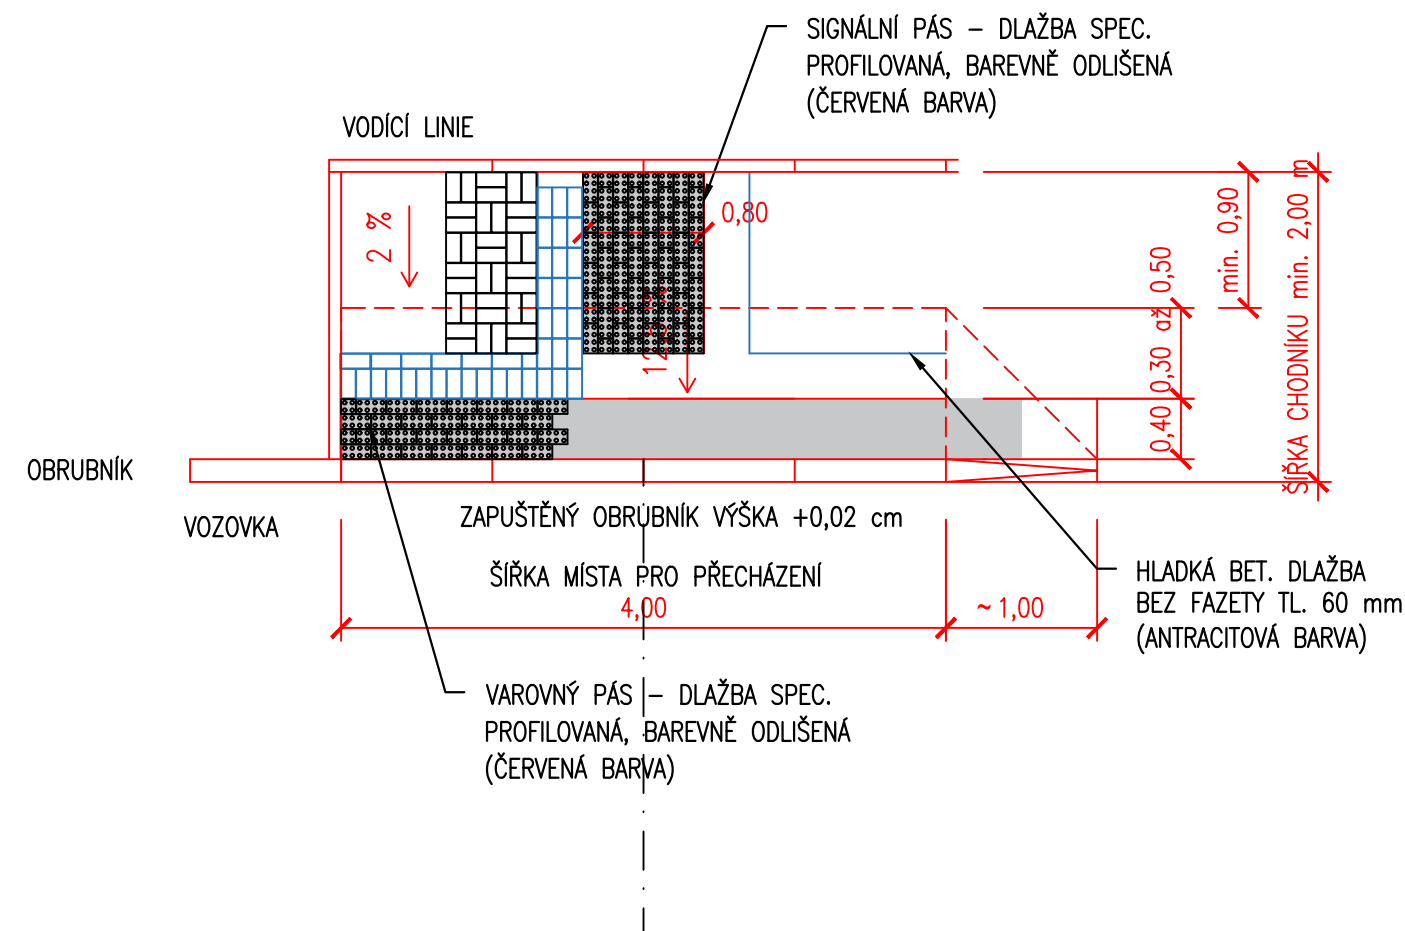

## DETAIL ŘEŠENÍ BEZBARIÉROVÉHO PŘECHODU PRO CHODCE

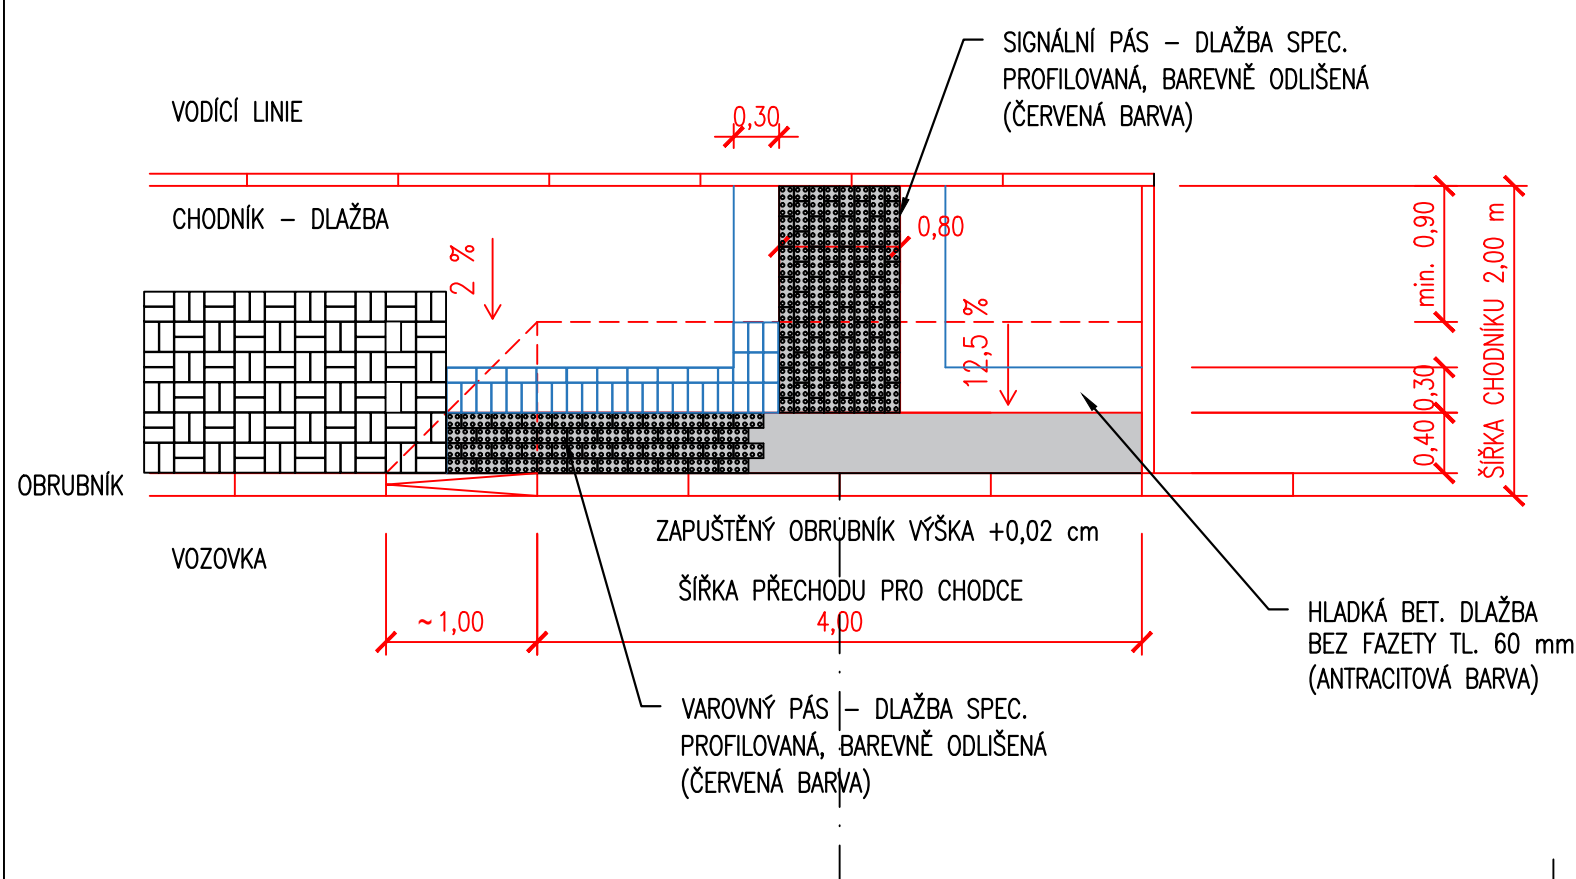

240713144808

Zodp. projektant: Ing. Michal FOTT (ČKAIT 0012876)		k.ú. Český Brod (622737)		Vypracoval: Ing. Michal FOTT	
MÚ (OÚ): Český Brod		Kraj: Středočeský		Datum: 07/2024	
Investor: Město Český Brod, náměstí Husovo 70, 282 01 Český Brod 282 01				Stupeň: DPS	
Zakázka:  PRODLOUŽENÍ MÍSTNÍ KOMUNIKACE KOUNICKÁ, k.ú. ČESKÝ BROD				Číslo zakázky:	
				Měřítko: 1 : 50	
				Počet formátů A4: 2	
Obsah: SO 101 POZEMNÍ KOMUNIKACE DETAIL BEZBARIÉROVÝCH ÚPRAV				Číslo přílohy: D.1.1.11	
				Revize: -	

D.1.1.11 DETAIL BEZBARIÉROVÝCH ÚPRAV.DWG

D.1.1.11 DETAIL BEZBARIÉROVÝCH ÚPRAV.DWG