


Podélný profil: TRASA-A M 1:1000/100
Rozsah: km 0,00000 – km 0,05886

SKLONOVÉ POMĚRY:

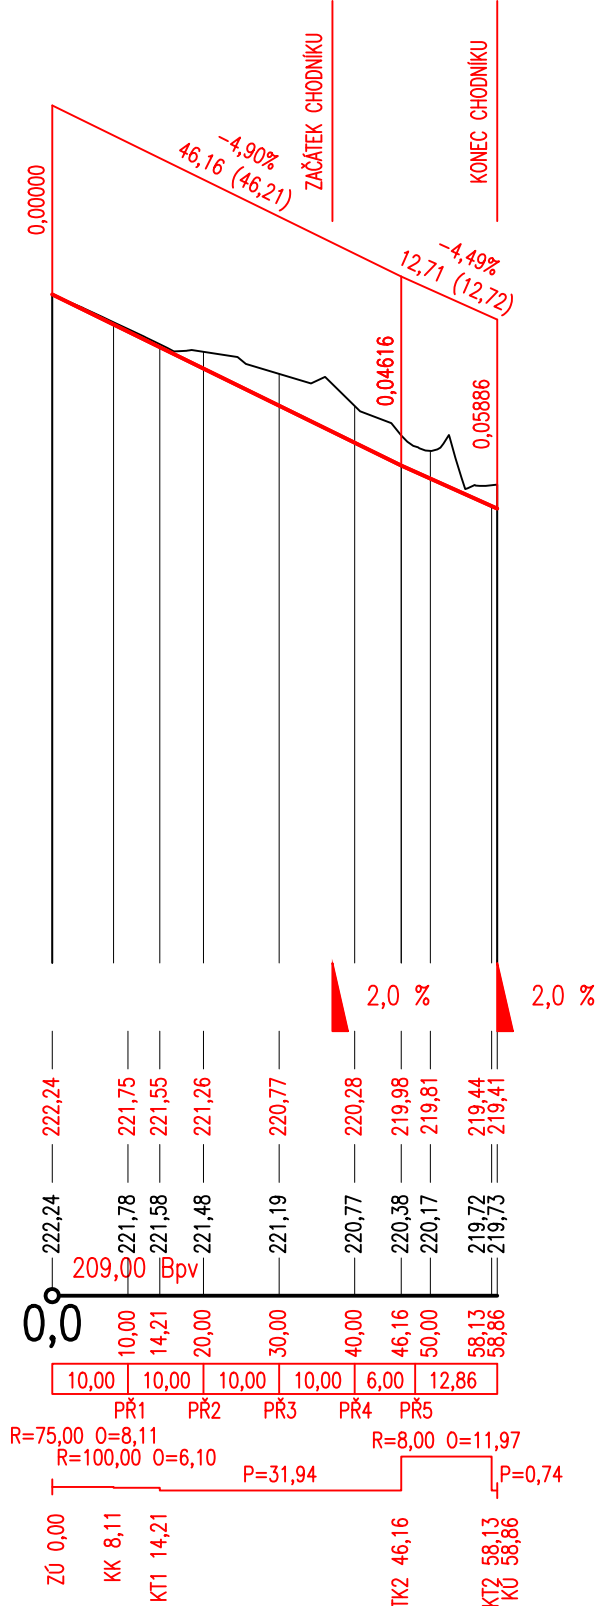

ZMĚNA PŘÍČ. SKLONU:

KÓTY NIVELETY:

KÓTY TERÉNU:
SROVNÁVACÍ ROVINA:

STANIČENÍ:
VZDÁLENOST PŘ. ŘEZŮ:

SMĚROVÉ POMĚRY:

240713144839

Zodp. projektant: Ing. Michal FOTT (ČKAIT 0012876)		k.ú. Český Brod (622737)		Vypracoval: Ing. Michal FOTT	
MÚ (OÚ): Český Brod		Kraj: Středočeský		Datum:	07/2024
Investor: Město Český Brod, náměstí Husovo 70, 282 01 Český Brod 282 01				Stupeň:	DPS
Zakázka: PŘECHOD PRO CHODCE V ULICI ZBOROVSKÁ V BLÍZKOSTI ULICE KOUNICKÁ, k.ú. ČESKÝ BROD				Číslo zakázky:	
				Měřítko:	1 : 1000/100
				Počet formátů A4:	2
Obsah: SO 101 PŘECHOD PRO CHODCE PODÉLNÝ PROFIL	Číslo přílohy: D.1.1.3	Revize: -			

SITUACE.DWG

240713144839

SITUACE.DWG