



SO-01 PŮDORYS KUCHYNĚ 1.NP - KUCHYNĚ

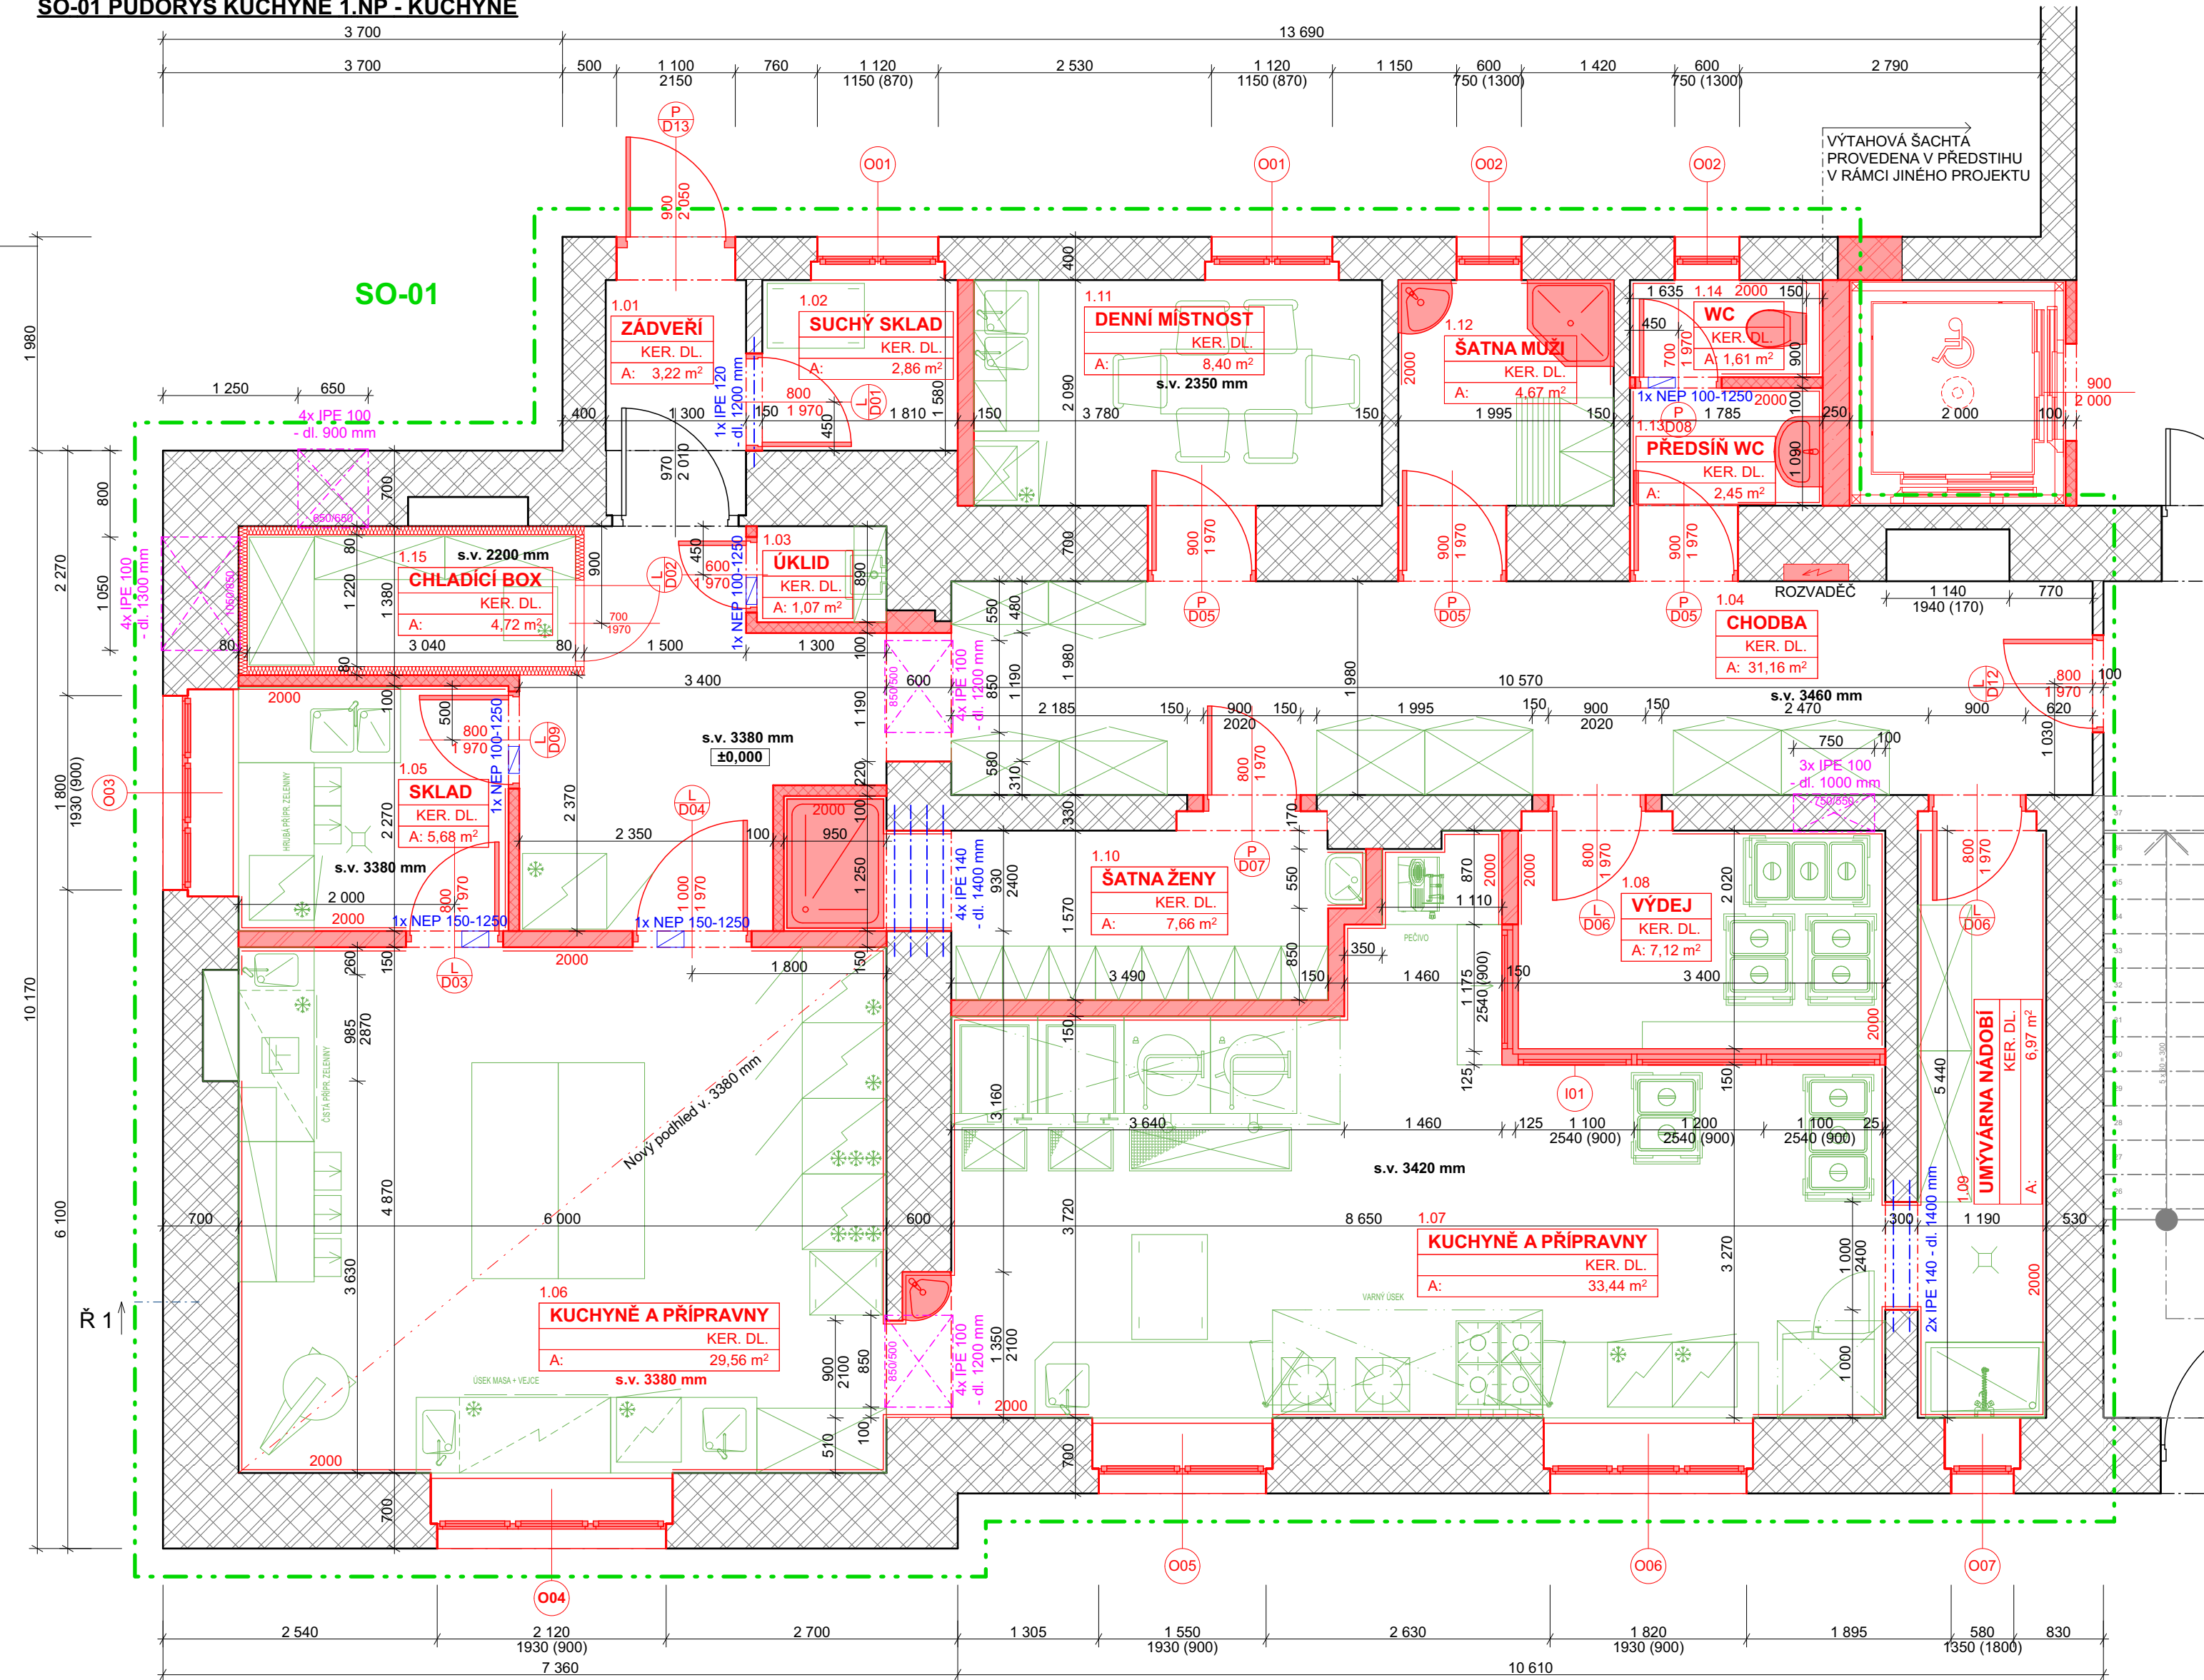

SO-02 PŮDORYS KUCHYNĚ 1.NP - KANCELÁŘ VEDOUCÍHO

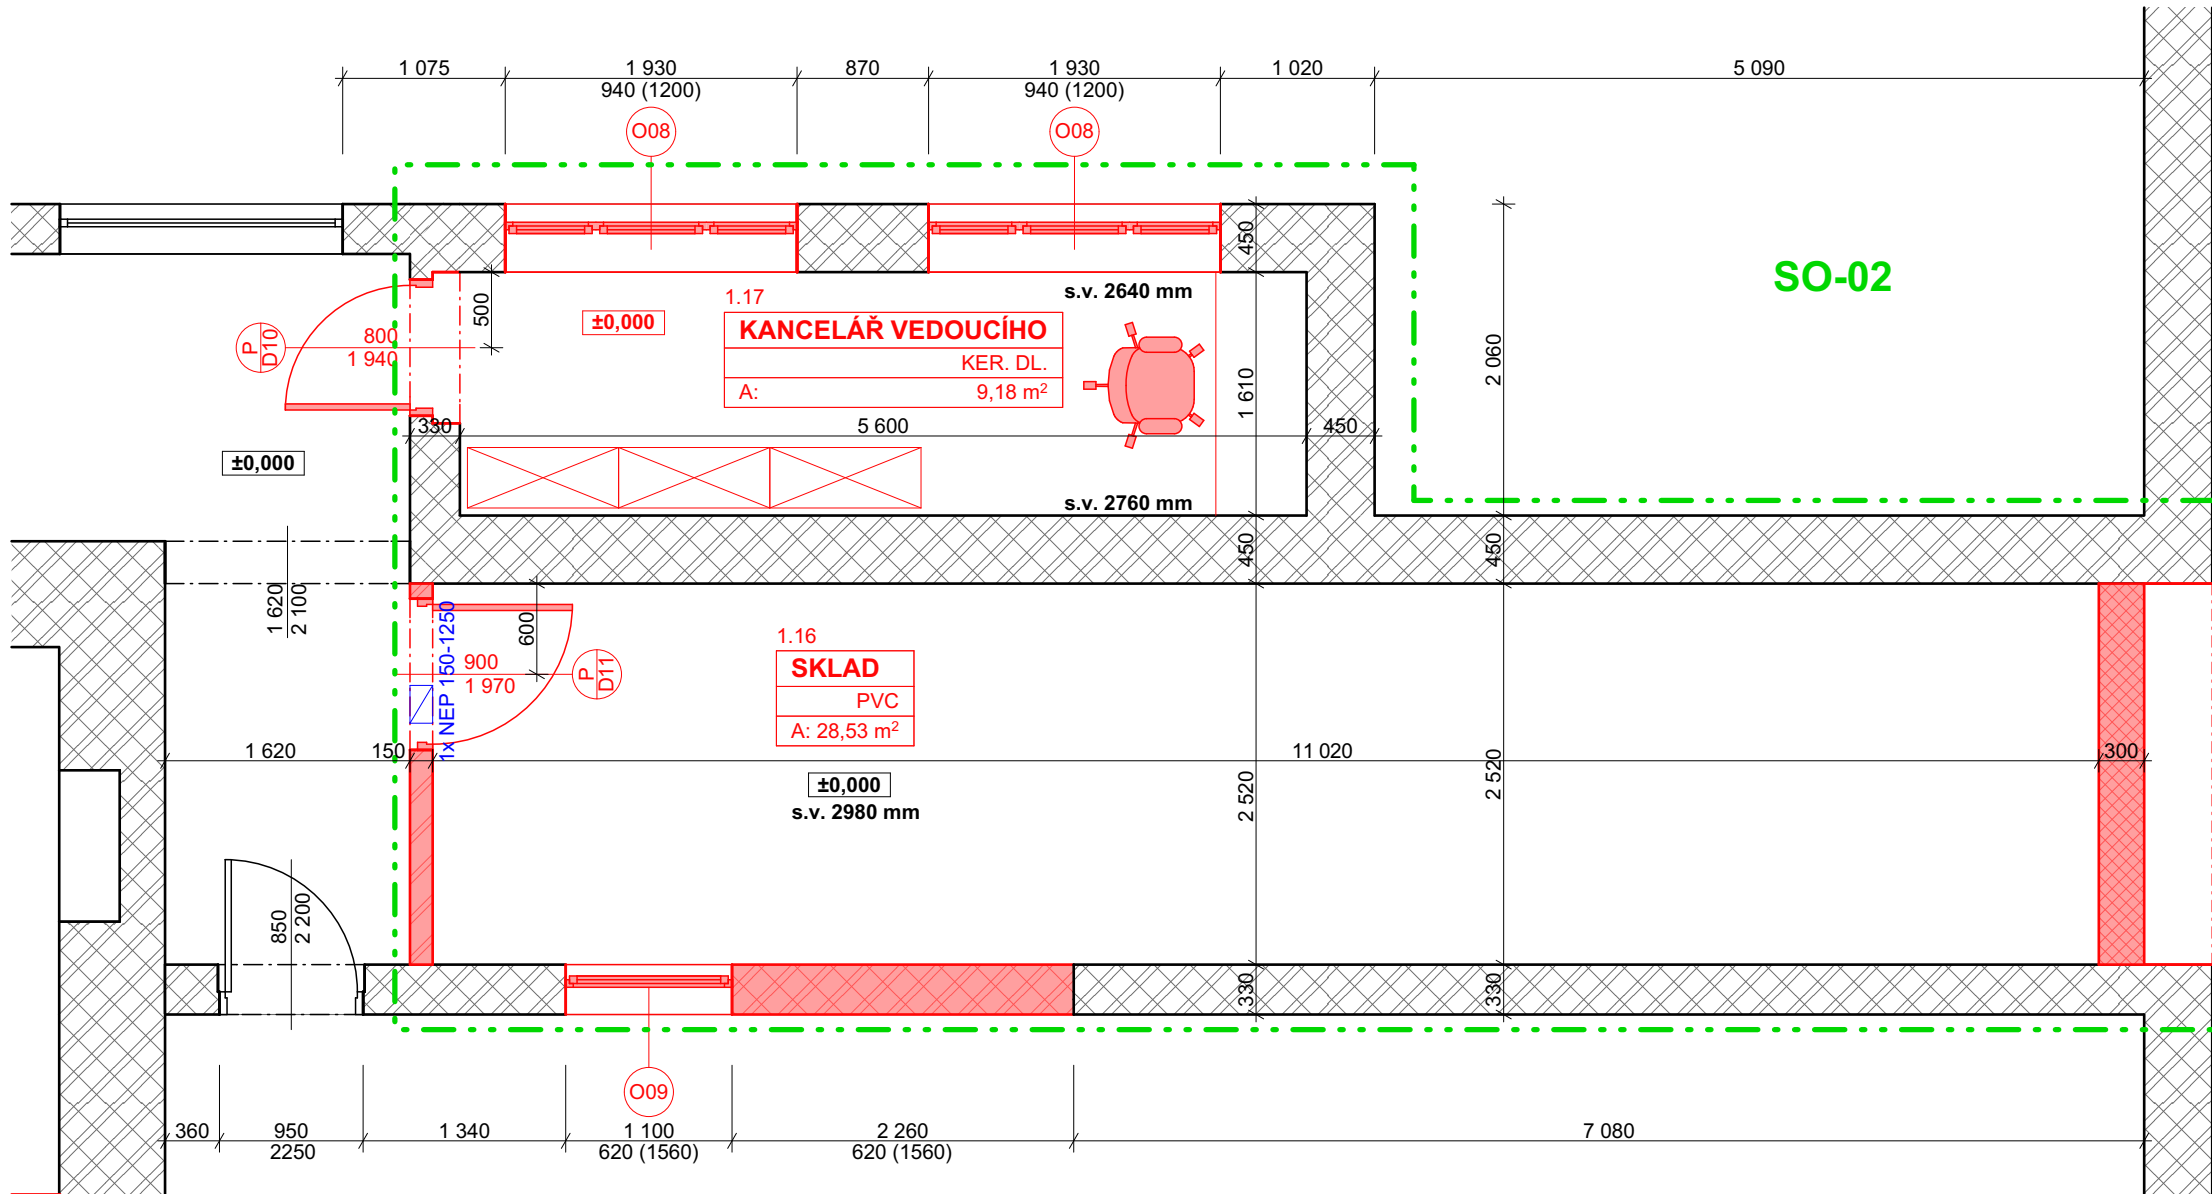

LEGENDA ZDIVA

	NOVÉ VNITŘNÍ PŘÍČKY	tl. 130 mm
	- ŠTUKOVÁ OMÍTKA	TL. 5 mm
	- JÁDROVÁ OMÍTKA	TL. 10 mm
	- POROBETONOVÉ TVÁRNICE (100/249/599) PEVNOST 2,8 N/mm²	TL. 100 mm
	- JÁDROVÁ OMÍTKA	TL. 10 mm
	- ŠTUKOVÁ OMÍTKA	TL. 5 mm
	NOVÉ VNITŘNÍ PŘÍČKY	tl. 180 mm
	- ŠTUKOVÁ OMÍTKA	TL. 5 mm
	- JÁDROVÁ OMÍTKA	TL. 10 mm
	- POROBETONOVÉ TVÁRNICE (150/249/599) PEVNOST 2,8 N/mm²	TL. 150 mm
	- JÁDROVÁ OMÍTKA	TL. 10 mm
	- ŠTUKOVÁ OMÍTKA	TL. 5 mm
	STÁVAJÍCÍ ZDĚNÉ KONSTRUKCE	
	ZAŽDĚNÉ OTVORY Z PLNÝCH PÁLENÝCH CIHEL NA MALTU MVC	
	NOVÉ KONSTRUKCE	

LEGENDA PROSTUPŮ VZT

	PROSTUP PRO VZT (ŠÍŘKA/VÝŠKA)
--	-------------------------------

PROSTUPY VZT JSOU TĚSNĚ POD STROPNÍMI TRÁMY, PŘED PROVEDENÍM PŘEKLADU NUTNO PODEPŘÍT STROPNÍ TRÁMY!!!

Tabulka místností 1.NP					
Č.	Název místnosti	Plocha (m2)	Nášlapná vrstva	Stěny	Stropy
1.01	ZÁDVEŘÍ	3,22	KER. DL.	STÁVAJÍCÍ OM.	STÁVAJÍCÍ OM.
1.02	SUCHÝ SKLAD	2,86	KER. DL.	STÁVAJÍCÍ OM.	STÁVAJÍCÍ OM.
1.03	ÚKLID	1,07	KER. DL.	KER. OBKL. v. 2,0 m	NOVÝ SDK PODHL.
1.04	CHODBA	30,86	KER. DL.	KER. OBKL. v. 2,0 m	NOVÝ SDK PODHL.
1.05	SKLAD	5,68	KER. DL.	KER. OBKL. v. 2,0 m	NOVÝ SDK PODHL.
1.06	KUCHYNĚ A PŘÍPRAVNÝ	29,56	KER. DL.	KER. OBKL. v. 2,0 m	NOVÝ SDK PODHL.
1.07	KUCHYNĚ A PŘÍPRAVNÝ	33,44	KER. DL.	KER. OBKL. v. 2,0 m	STÁVAJÍCÍ OM.
1.08	VÝDEJ	7,12	KER. DL.	KER. OBKL. v. 2,0 m	STÁVAJÍCÍ OM.
1.09	UMÝVÁRNA NÁDOBÍ	6,97	KER. DL.	KER. OBKL. v. 2,0 m	STÁVAJÍCÍ OM.
1.10	ŠATNA ŽENY	7,66	KER. DL.	ŠTUKOVÁ OMÍTKA	STÁVAJÍCÍ OM.
1.11	DENNÍ MÍSTNOST	8,40	KER. DL.	ŠTUKOVÁ OMÍTKA	STÁVAJÍCÍ OM.
1.12	ŠATNA MUŽI	4,67	KER. DL.	ŠTUKOVÁ OMÍTKA	STÁVAJÍCÍ OM.
1.13	PŘEDSÍŇ WC	2,45	KER. DL.	KER. OBKL. v. 2,0 m	STÁVAJÍCÍ OM.
1.14	WC	1,61	KER. DL.	KER. OBKL. v. 2,0 m	STÁVAJÍCÍ OM.
1.15	CHLADICÍ BOX	4,72	KER. DL.		
1.16	SKLAD	28,53	PVC	STÁVAJÍCÍ OM.	STÁVAJÍCÍ OM.
1.17	KANCELÁŘ VEDOUCÍHO	9,18	KER. DL.	ŠTUKOVÁ OMÍTKA	STÁVAJÍCÍ OM.

±0,000 = 228,920 m.n.m Bpv

ZPRACOVAL: ING. LEOŠ PIROUTEK		STAVEBNÍK: MĚSTO ČESKÝ BROD NÁMĚSTÍ HUSOVO 70 282 01 ČESKÝ BROD	LEOŠ PIROUTEK PROJEKTOVÁ A INŽENÝRSKÁ ČINNOST TECH. DOZOR STAVEB, PRACÍ PODEBRADY
KONTROLOVAL: LEOŠ PIROUTEK			
MÍSTO: Pavilon C, č.p. 507, Český Brod			
PARC. Č.: st. 341/2, 199/2 K.Ú. Č. Brod			
MĚŘITKO:		AKCE: ČESKÝ BROD S.Ú. 507 - KUCHYNĚ	
1:50		OBSAH: Půdorys 1.NP - nový stav	
		D.1.1.	
DATUM: 01/2020	STUPEN: PROVEDENÍ STAVBY	SOUBOR: PROJEKT STAVBY	
		ZAKÁZKA: 238/19	