


PŮDORYS

M 1:20

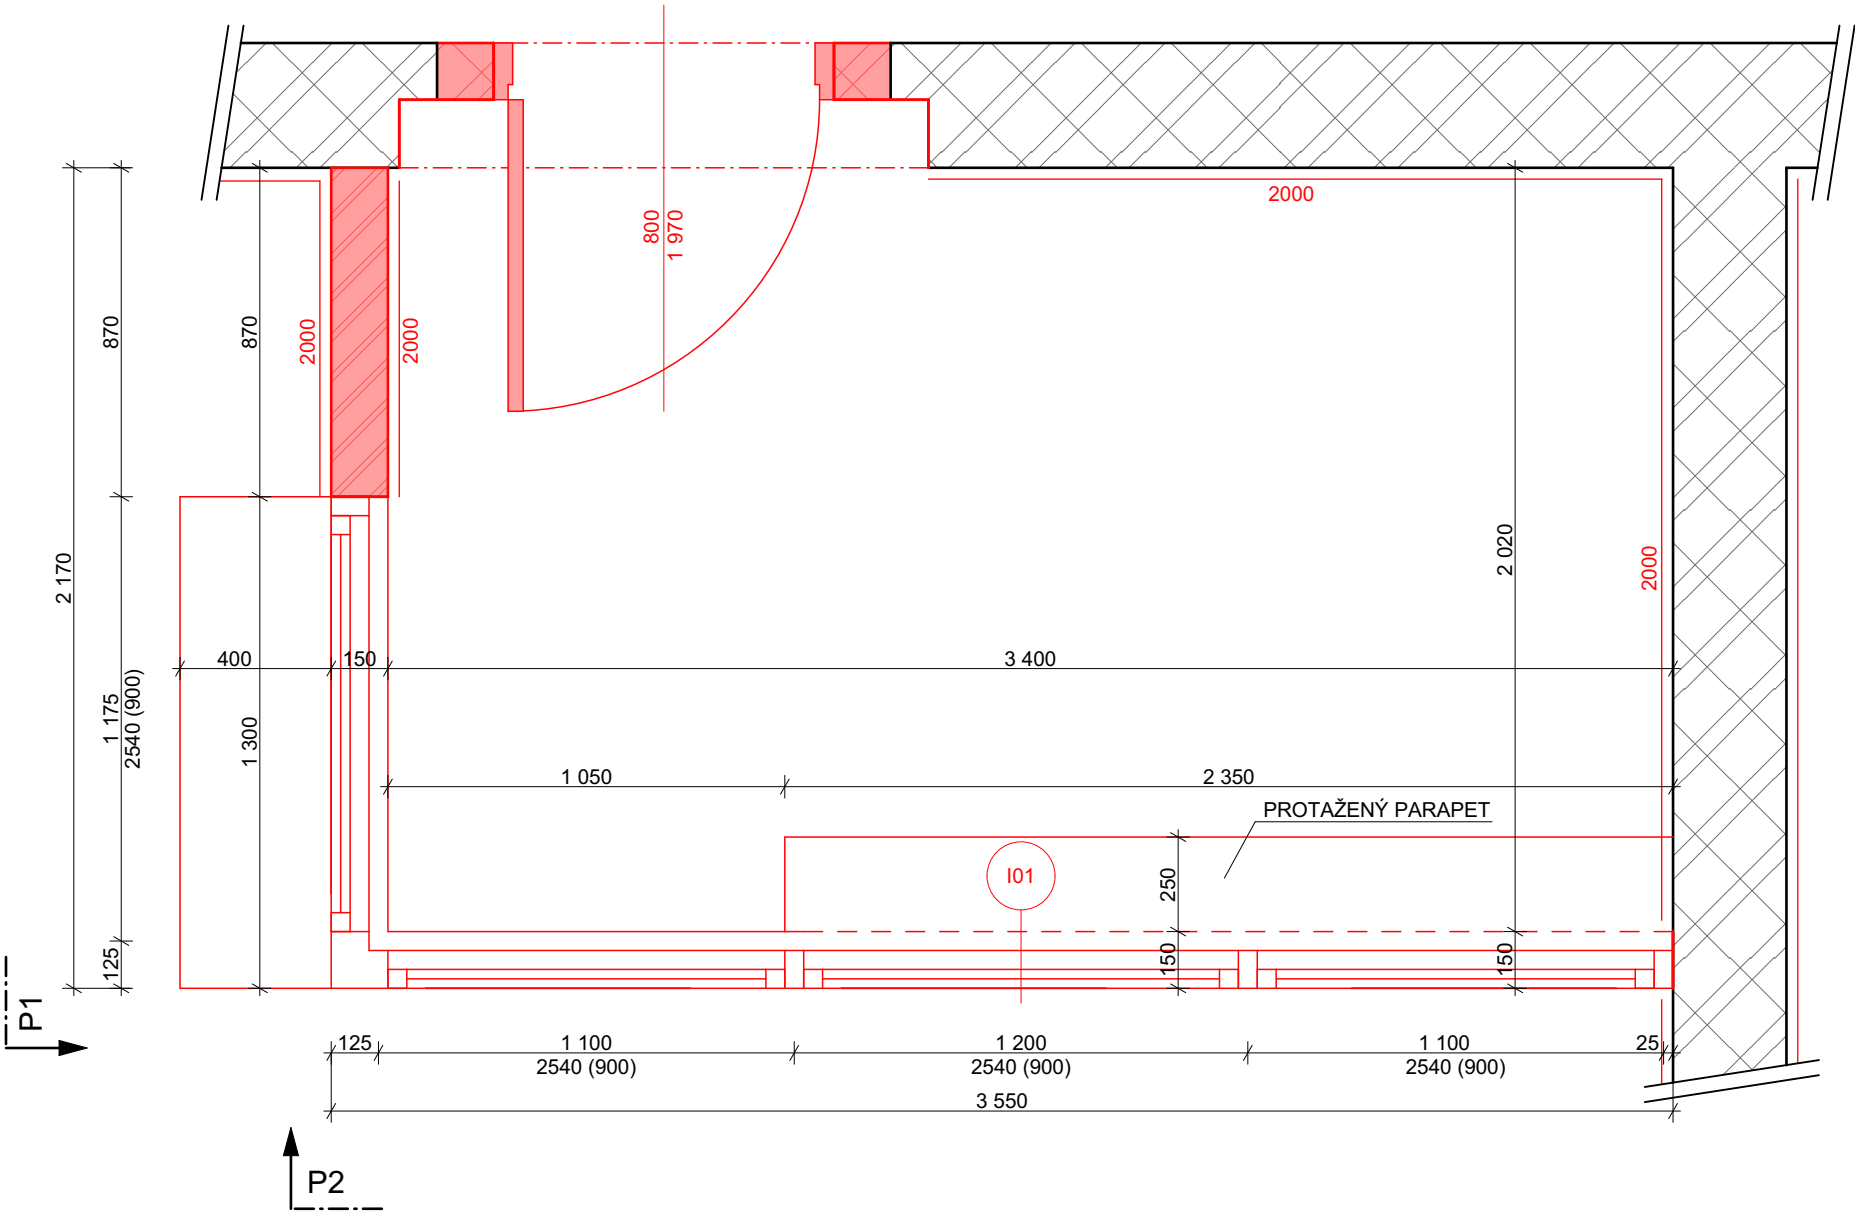


INTERIÉROVÉ OKNO I01

- HORNÍ DÍL PEVNÉ ZASKLENÍ
- SPODNÍ DÍL VÝSUVNÝ (VÝDEJNÍ OKNO)
- RÁM PLASTOVÝ
- JEDNODUCHÉ ZASKLENÍ
- SKLO ČIRÉ - CONNEX
- BARVA RÁMU BÍLÁ


POHLED 1

M 1:50

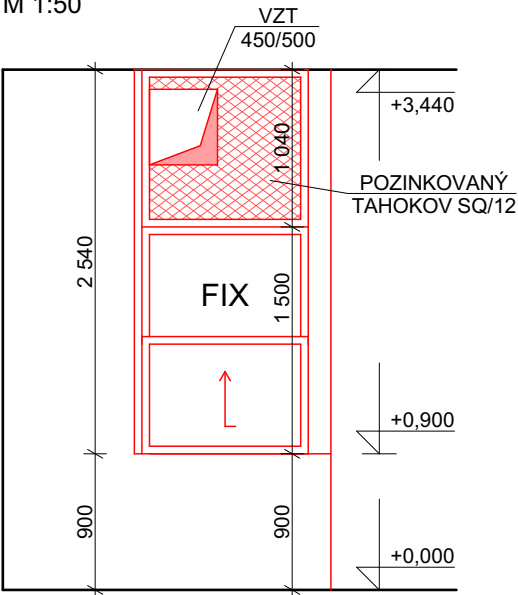

POHLED 2

M 1:50

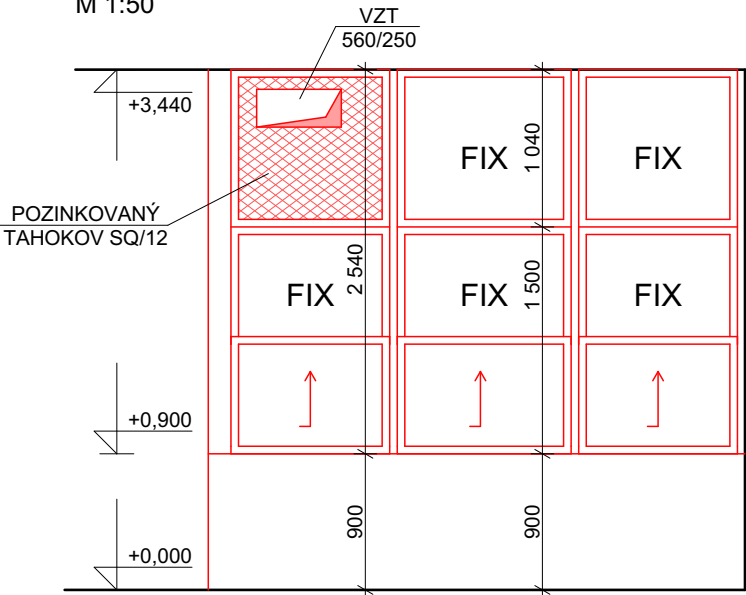

±0,000 = 228,920 m.n.m Bpv

ZPRACOVAL: ING. LEOŠ PIROUTEK		STAVEBNÍK: MĚSTO ČESKÝ BROD NÁMĚSTÍ HUSOVO 70 282 01 ČESKÝ BROD	LEOŠ PIROUTEK PROJEKTOVÁ A INŽENÝRSKÁ ČINNOST TECH. DOZOR STAVEB. PRACÍ PODĚBRADY
KONTROLOVAL: LEOŠ PIROUTEK			
MÍSTO: Pavilon C, č.p. 507, Český Brod			
PARC. Č.: st. 341/2, 199/2 K.Ú. Č. Brod			
MĚŘÍTKO:	AKCE: ČESKÝ BROD S.Ú. 507 - KUCHYNĚ		D.1.1.6
1:20	OBSAH: Interiérové okno I01		
DATUM: 01/2020	STUPEŇ: PROVEDENÍ STAVBY	SOUBOR: PROJEKT STAVBY	ZAKÁZKA: 238/19