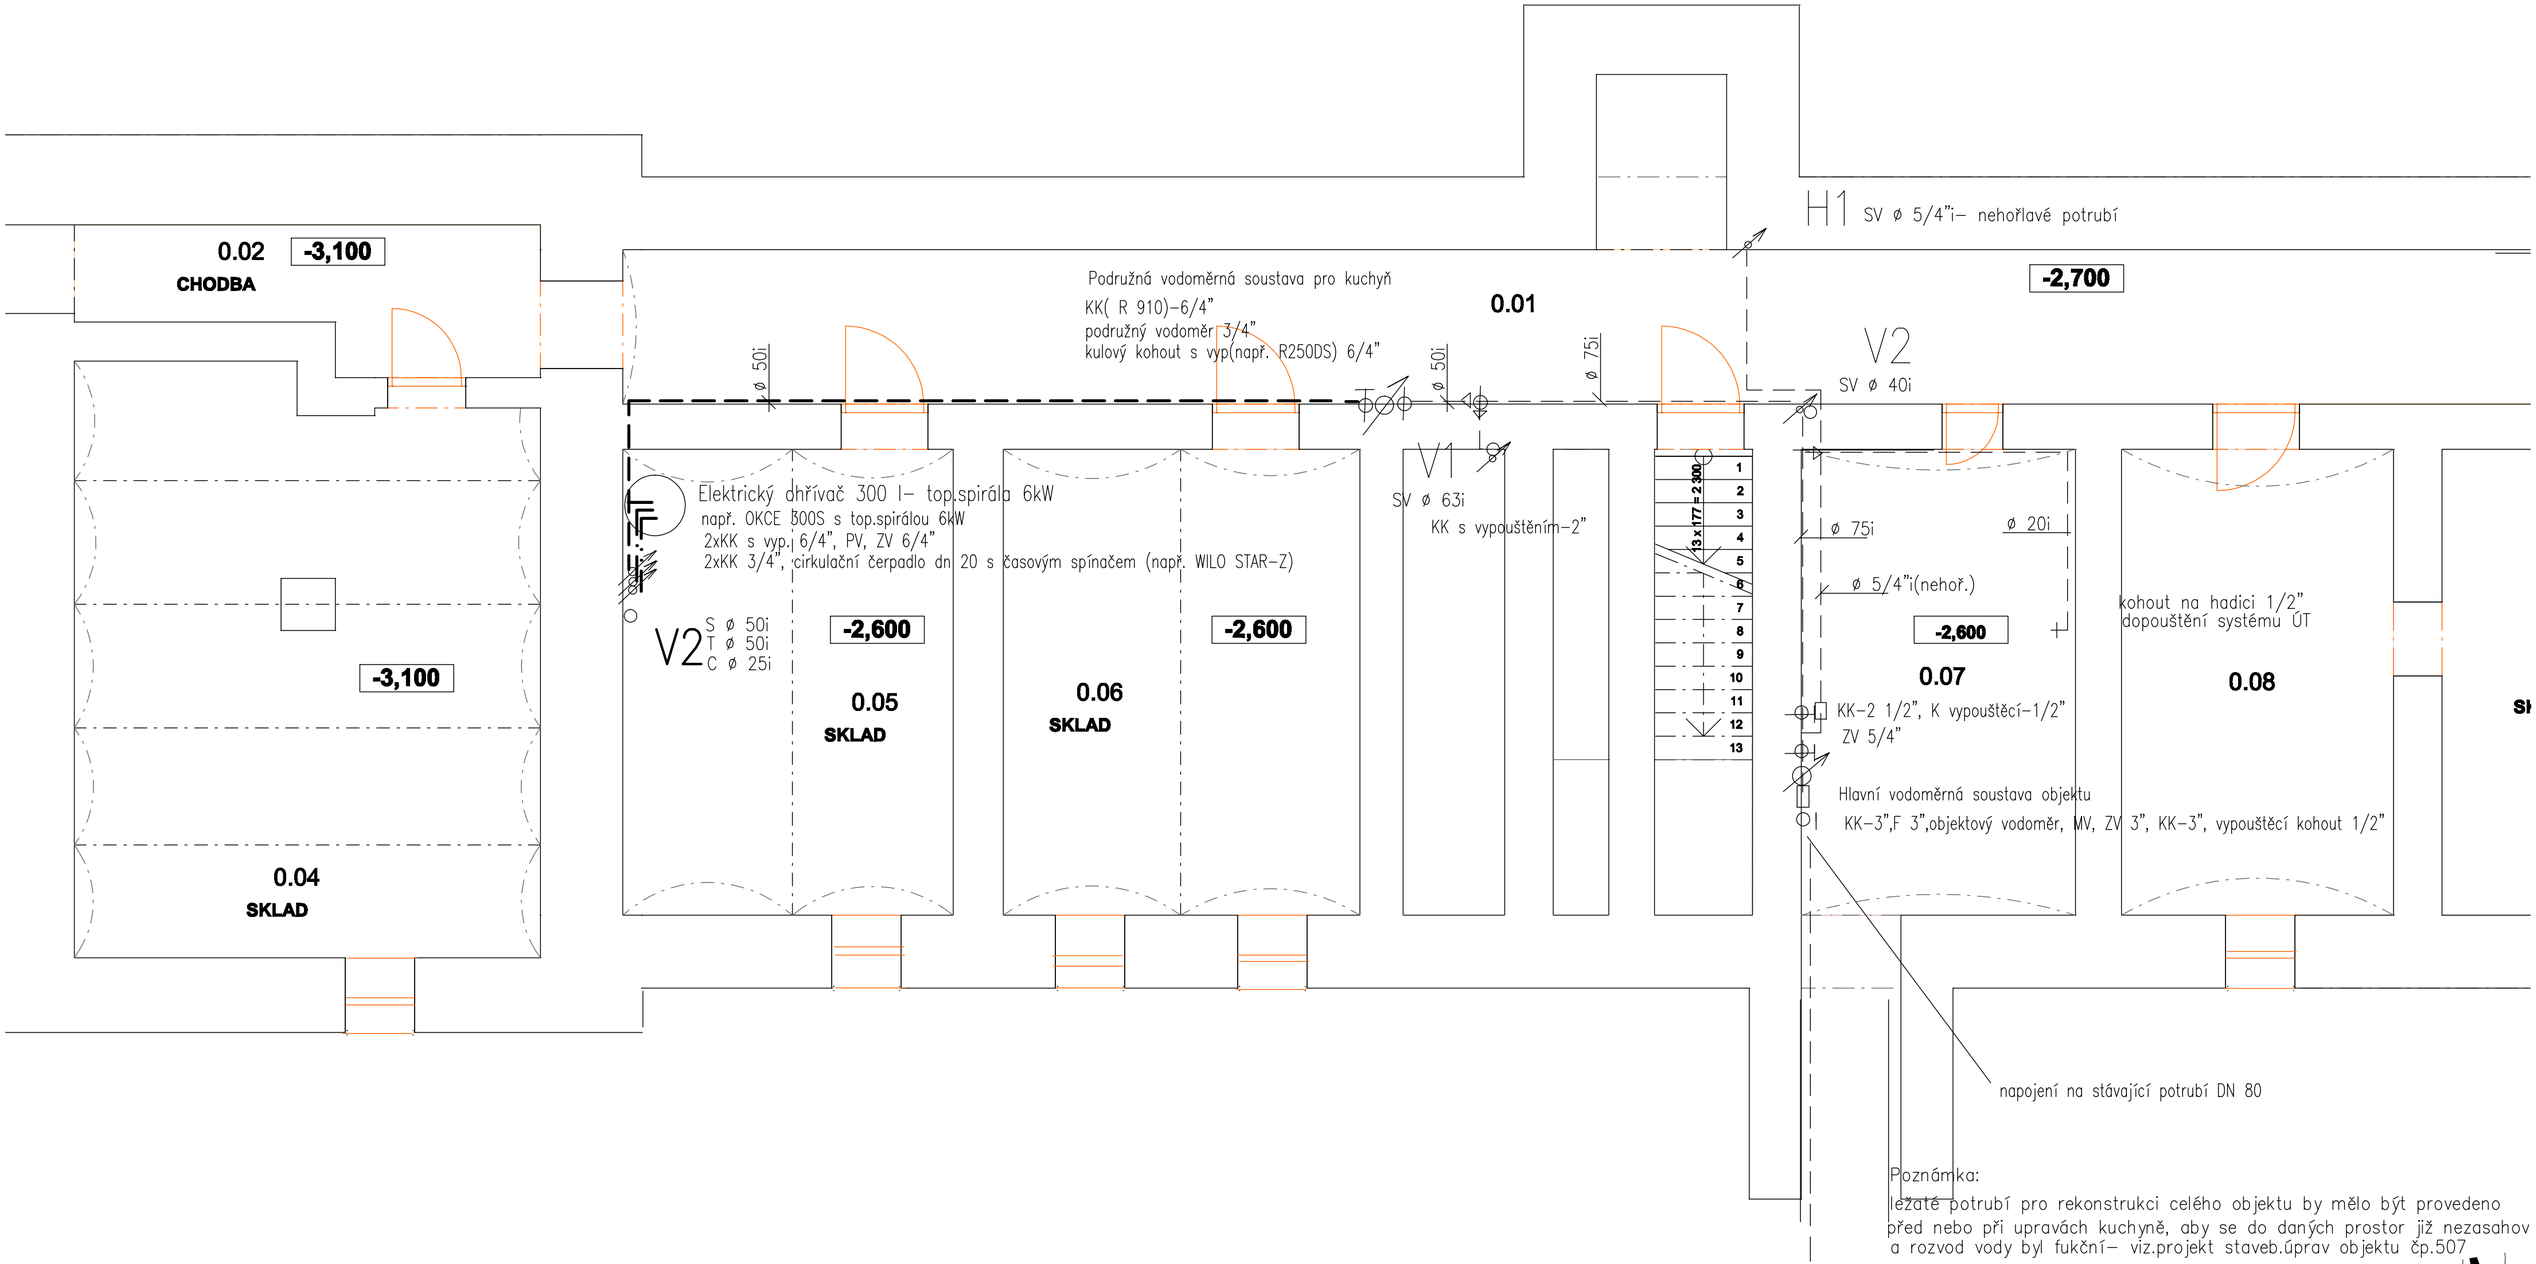

Poznámka:
ležaté potrubí pro rekonstrukci celého objektu by mělo být provedeno před nebo při upravách kuchyně, aby se do daných prostor již nezasahov a rozvod vody byl fukční- viz.projekt staveb.úprav objektu čp.507

±0,000 = 228,920 m.n.m Bpv

HLAV. PROJEKTANT:LEOŠ PIROUTEK VYPRACOVALA: ING.Z.SOUKALOVÁ MÍSTO: Pavilon C, č.p. 507, Český Brod PARCELA Č.: st. 341/2, K.Ú. Český Brod	STAVEBNÍK: MĚSTO ČESKÝ BROD NÁMĚSTÍ HUSOVO 70 282 01 ČESKÝ BROD	LEOŠ PIROUTEK PROJEKTOVÁ A INŽENÝRSKÁ ČINNOST TECH. DOZOR STAVEB. PRACÍ PODĚBRADY

MĚŘÍTKO: 1:50	AKCE: Český Brod-stavební úpravy č.p. 507- Kuchyň OBSAH VÝKRESU: VODOVOD-Půdorys 1.PP			D.1.4a
DATUM: 12/2019	STUPEŇ: DOKUMENTACE PRO PROVEDENÍ STAVBY	SOUBOR: TECHNIKA PROSTŘEDÍ STAVEB ZDRAVOTNÍ INSTALACE	Č.VÝKR.: 4	ZAKÁZKA: 238/19