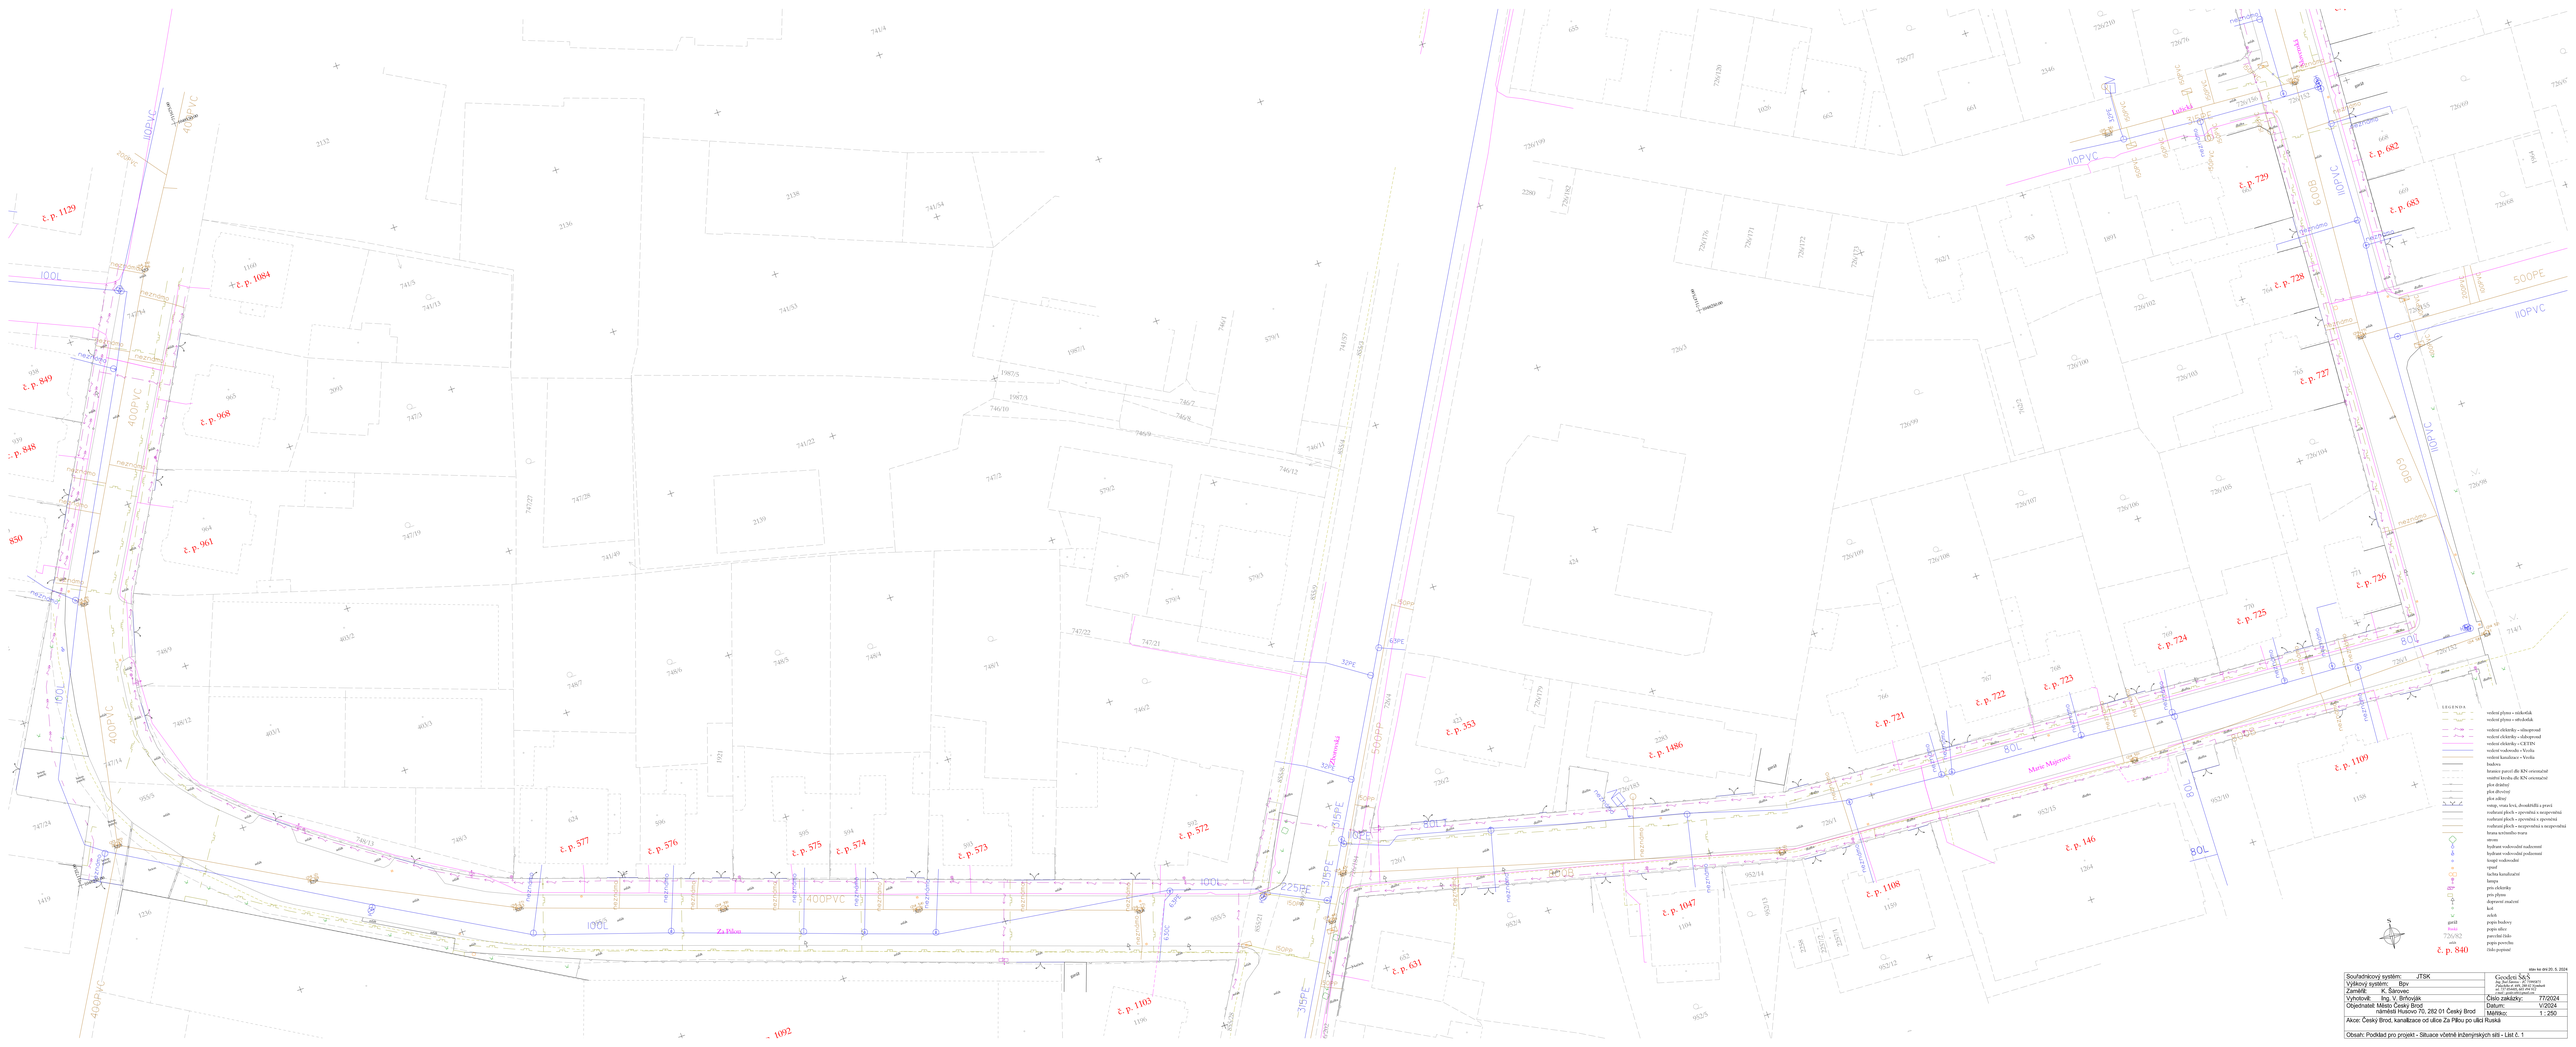

Stav ke dni 20. 3. 2024

Souřadnicový systém:	JTSK	Geodézie Nová, s.r.o. Jiřího Potůčka 1, 280 02 Kolín IV tel.: 321 722 511, 321 720 611 e-mail: info@geodezie.com
Výškový systém:	Bpv	
Zaměřil:	K. Sárovec	
Vyhotovil:	Ing. V. Břichovják	Číslo zakázky: 77/2024
Objednatel:	Město Český Brod	Datum: V/2024
	náměstí Husovo 70, 282 01 Český Brod	Měřítko: 1 : 250

Akce: Český Brod, kanalizace od ulice Za Pilou po ulici Ruská

Obsah: Podklad pro projekt - Situace včetně inženýrských sítí - List č. 1