

Michal Fott
Jatecká 1344
28201 Český Brod

naše značka
5001659640

vyřizuje
Lukáš Průcha

datum
15.02.2018

Věc:

Stavební úpravy přechodu pro chodce, ul Jana Kouly, Český Brod

K.ú. - p.č.: Český Brod

Stavebník: Město Český Brod, náměstí Husovo 70, 28201 Český Brod

Účel stanoviska: Předprojektová příprava

GasNet, s.r.o., jako provozovatel distribuční soustavy (PDS) a technické infrastruktury, zastoupený GridServices, s.r.o., vydává toto stanovisko:

Toto vyjádření je pouze informací o poloze plynárenského zařízení. NENÍ SOUHLAS SE STAVBOU.

Vámi předloženou situaci nelze pro účely stavebního řízení odsouhlasit.

V ZÁJMOVÉM ÚZEMÍ STAVBY SE NACHÁZÍ TATO PLYNÁRENSKÁ ZAŘÍZENÍ:

- NTL plynovod PE dn 315 a přípojky
- STL plynovody a přípojky
- Zrušené plynovodní potrubí, (v situaci vyznačeno šedou barvou)

Při posuzování stavby pro stupeň stavební/územní řízení požadujeme předložit koordinační situaci z projektové dokumentace, ve které budou zakresleny všechny navrhované přípojky IS, nové stavební objekty a též poloha stávajících plynárenských zařízení dle vyhlášky č. 405/2017 Sb. (dříve 499/2006 Sb.), o dokumentaci staveb. Bude dodržena mj. ČSN 73 6005, TPG 702 04, zákon č.458/2000 Sb. ve znění pozdějších předpisů, případně další předpisy související s uvedenou stavbou.

Tato situace bude předložena k dalšímu posouzení a vyjádření. Novou žádost prosím opětovně zaevidujte přes naše webové stránky <https://dpo.gasnet.cz/zadost-o-stanovisko>

Přílohou Vám předáváme orientační situaci plynárenských zařízení a plynovodních přípojek (dále jen PZ) ve správě naší společnosti.

Poskytnutá orientační situace slouží pouze pro informaci o poloze PZ. Nenahrazuje stanovisko provozovatele distribuční soustavy ke stavebnímu záměru a nelze ji použít k povolení nebo pro realizaci stavby. Pro tento účel předložte Žádost o vydání stanoviska včetně předepsané dokumentace ve smyslu stavebního zákona č. 183/2006 Sb. v platném znění.

Informace o možnosti poskytnutí polohy stávajících PZ ve správě GasNet, s.r.o. v digitální podobě získáte na adrese: www.gasnet.cz/cs/zadost-o-vektorova-data/

Poloha a rozsah PZ uvedený v příloze je platný ke dni vydání tohoto stanoviska.

Upozorňujeme, že se v zájmovém území vyznačeném v příloze tohoto stanoviska mohou nacházet PZ, která jsou ve fázi výstavby a doposud nebyla předána GasNet, s.r.o. k provozování. Taktéž se v zájmovém území mohou nacházet PZ jiných vlastníků či správců, případně i dlouhodobě nefunkční/neprovozovaná PZ bez dostupných informací o jejich poloze a vlastnictví. Tato PZ NEJSOU v příloze vyznačena a nejsou předmětem tohoto stanoviska.

GridServices, s.r.o.

Plynárenská 499/1
Zábrdovice

602 00 Brno

T +420532221111

F +420545578571

E info@gridservices.cz

I www.gridservices.cz

IČ: 27935311

DIČ: CZ27935311

Zapsán do obchodního rejstříku:

Krajský soud v Brně

oddíl C, vložka 57165

26.07.2007

Bankovní spojení:

Československá obchodní banka,

a.s.

Číslo účtu: 17837923

Kód banky: 0300

Platí pouze pro území vyznačené v příloze tohoto stanoviska a to 24 měsíců ode dne jeho vydání.

V případě dotčení pozemku v majetku společnosti GasNet, s.r.o. je třeba dále projednat smluvní vztah k tomuto pozemku. Kontakt na projednání naleznete na adrese www.gasnet.cz/cs/kontaktni-system/, činnost "Smluvní vztahy - pozemky a budovy plynárenských zařízení", případně na NONSTOP zákaznické lince 800 11 33 55.

Za správnost a úplnost dokumentace předložené s žádostí včetně jejího souladu s platnými předpisy plně zodpovídá její zpracovatel. Stanovisko nenahrazuje případná další stanoviska k jiným částem stavby.

V případě další korespondence nebo jednání (např. změna stavby) uvádějte naši značku - 5001659640 a datum tohoto stanoviska. Kontakty jsou k dispozici na www.gridservices.cz nebo NONSTOP zákaznická linka 800 11 33 55.




GasNet, s.r.o.
zastoupená společností GridServices, s.r.o., IČ 279 35 311
Lukáš Průcha
Technik externích požadavků
Odbor zpracování externích požadavků

lukas.prucha@innogy.com

Přílohy: Detailní zakres plynárenského zařízení, Ověřená příloha žadatele


Příloha: Detailní zakres plynárenského zařízení. Tato příloha je nedílnou součástí stanoviska č. 5001659640 ze dne 15.02.2018.

Provozovatel DS: GasNet, s.r.o.; Stavebník: Město Český Brod, náměstí Husovo 70, 28201 Český Brod. K.ú.: Český Brod.

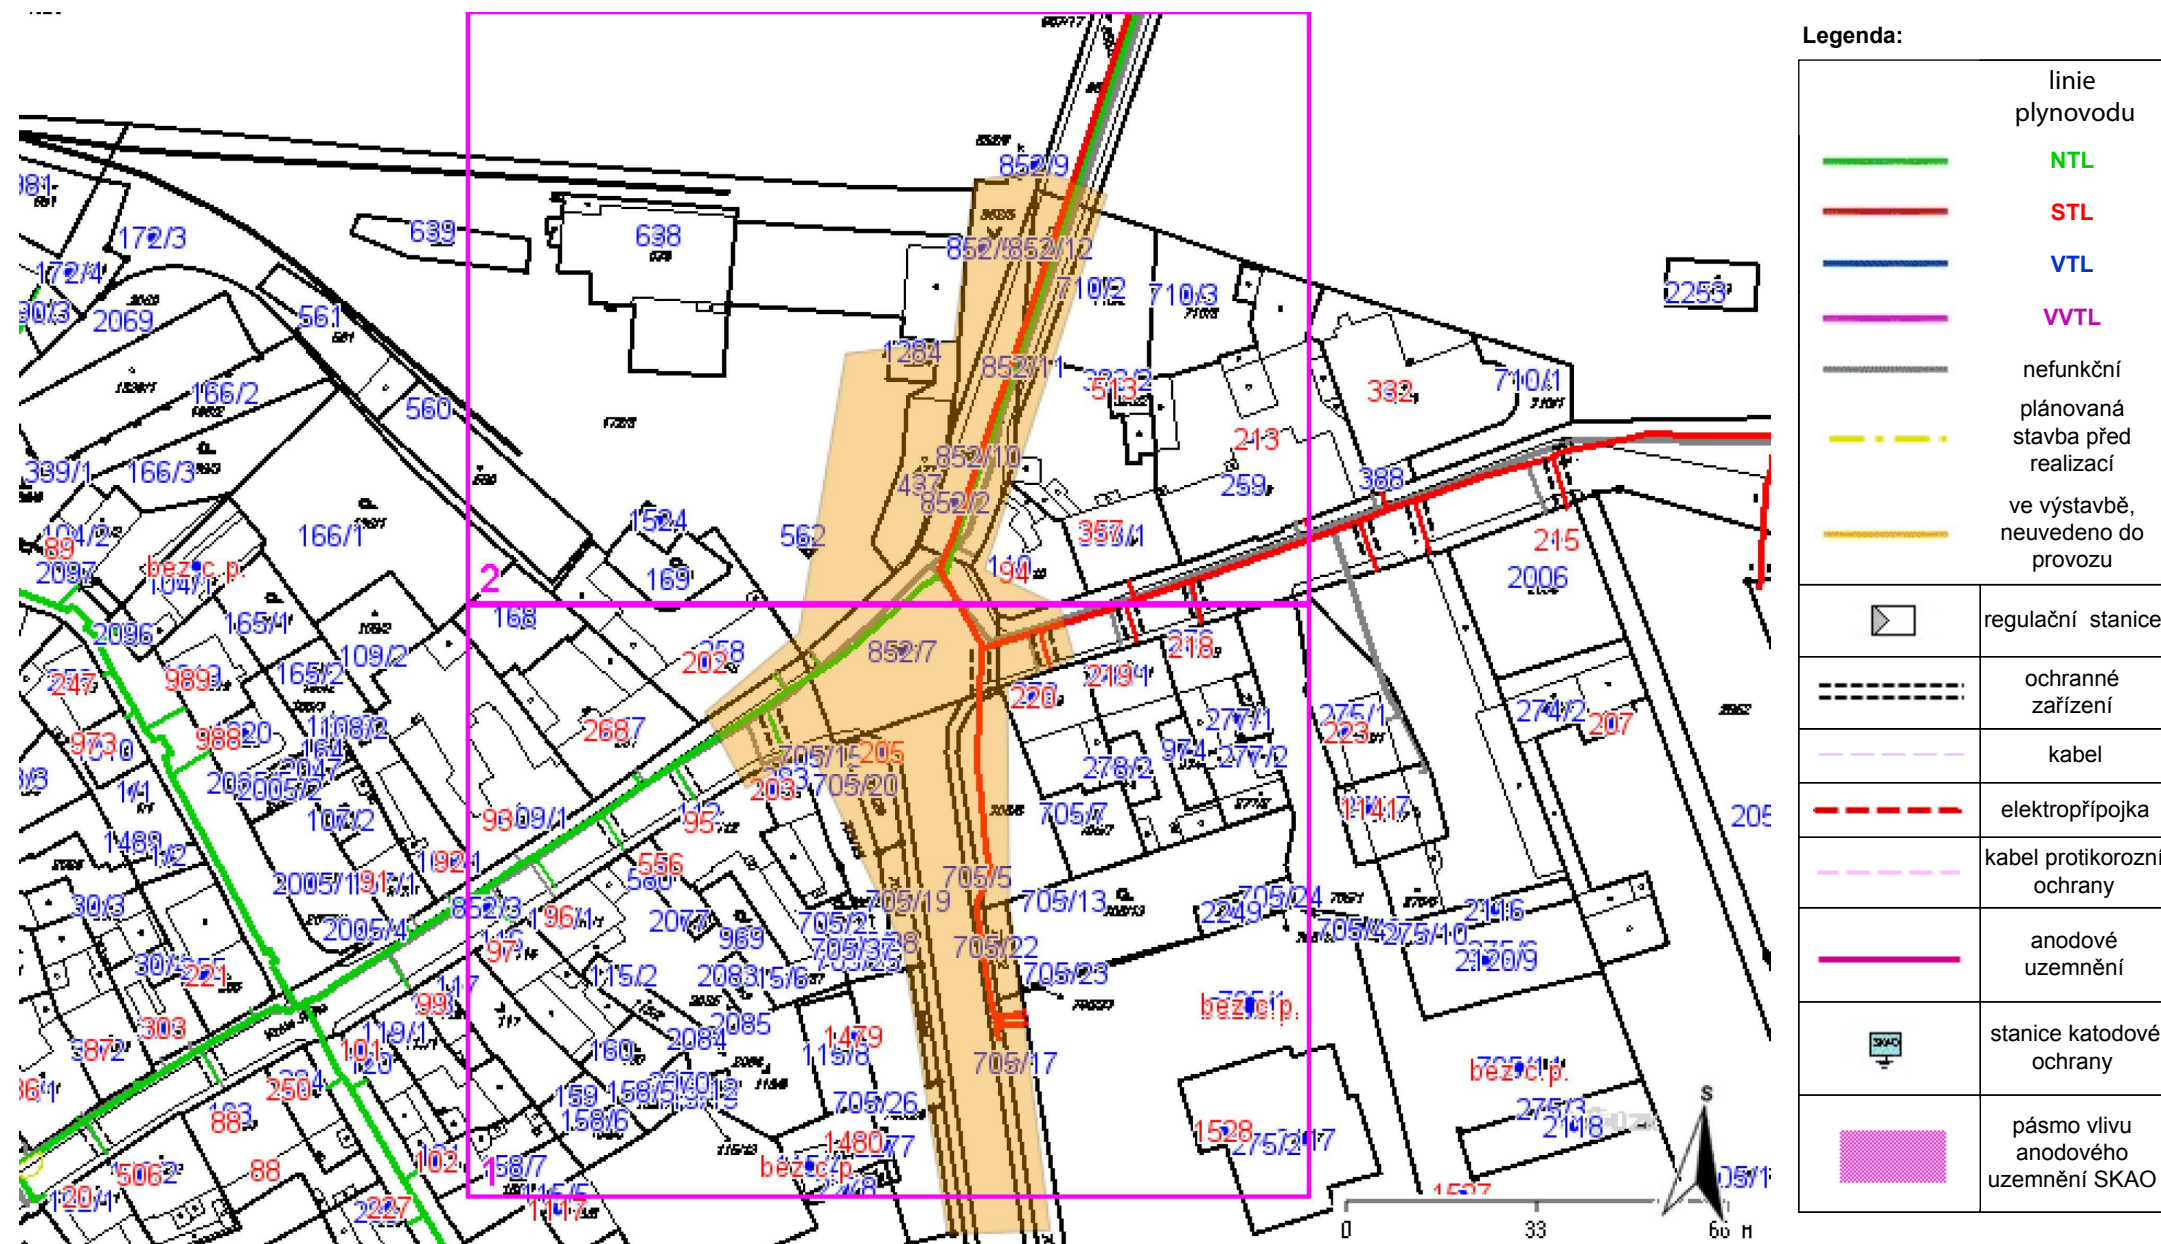



Příloha: Detailní zákres plynárenského zařízení. Tato příloha je nedílnou součástí stanoviska č. 5001659640 ze dne 15.02.2018.

Provozovatel DS: GasNet, s.r.o.; Stavebník: Město Český Brod, náměstí Husovo 70, 28201 Český Brod. K.ú.: Český Brod.

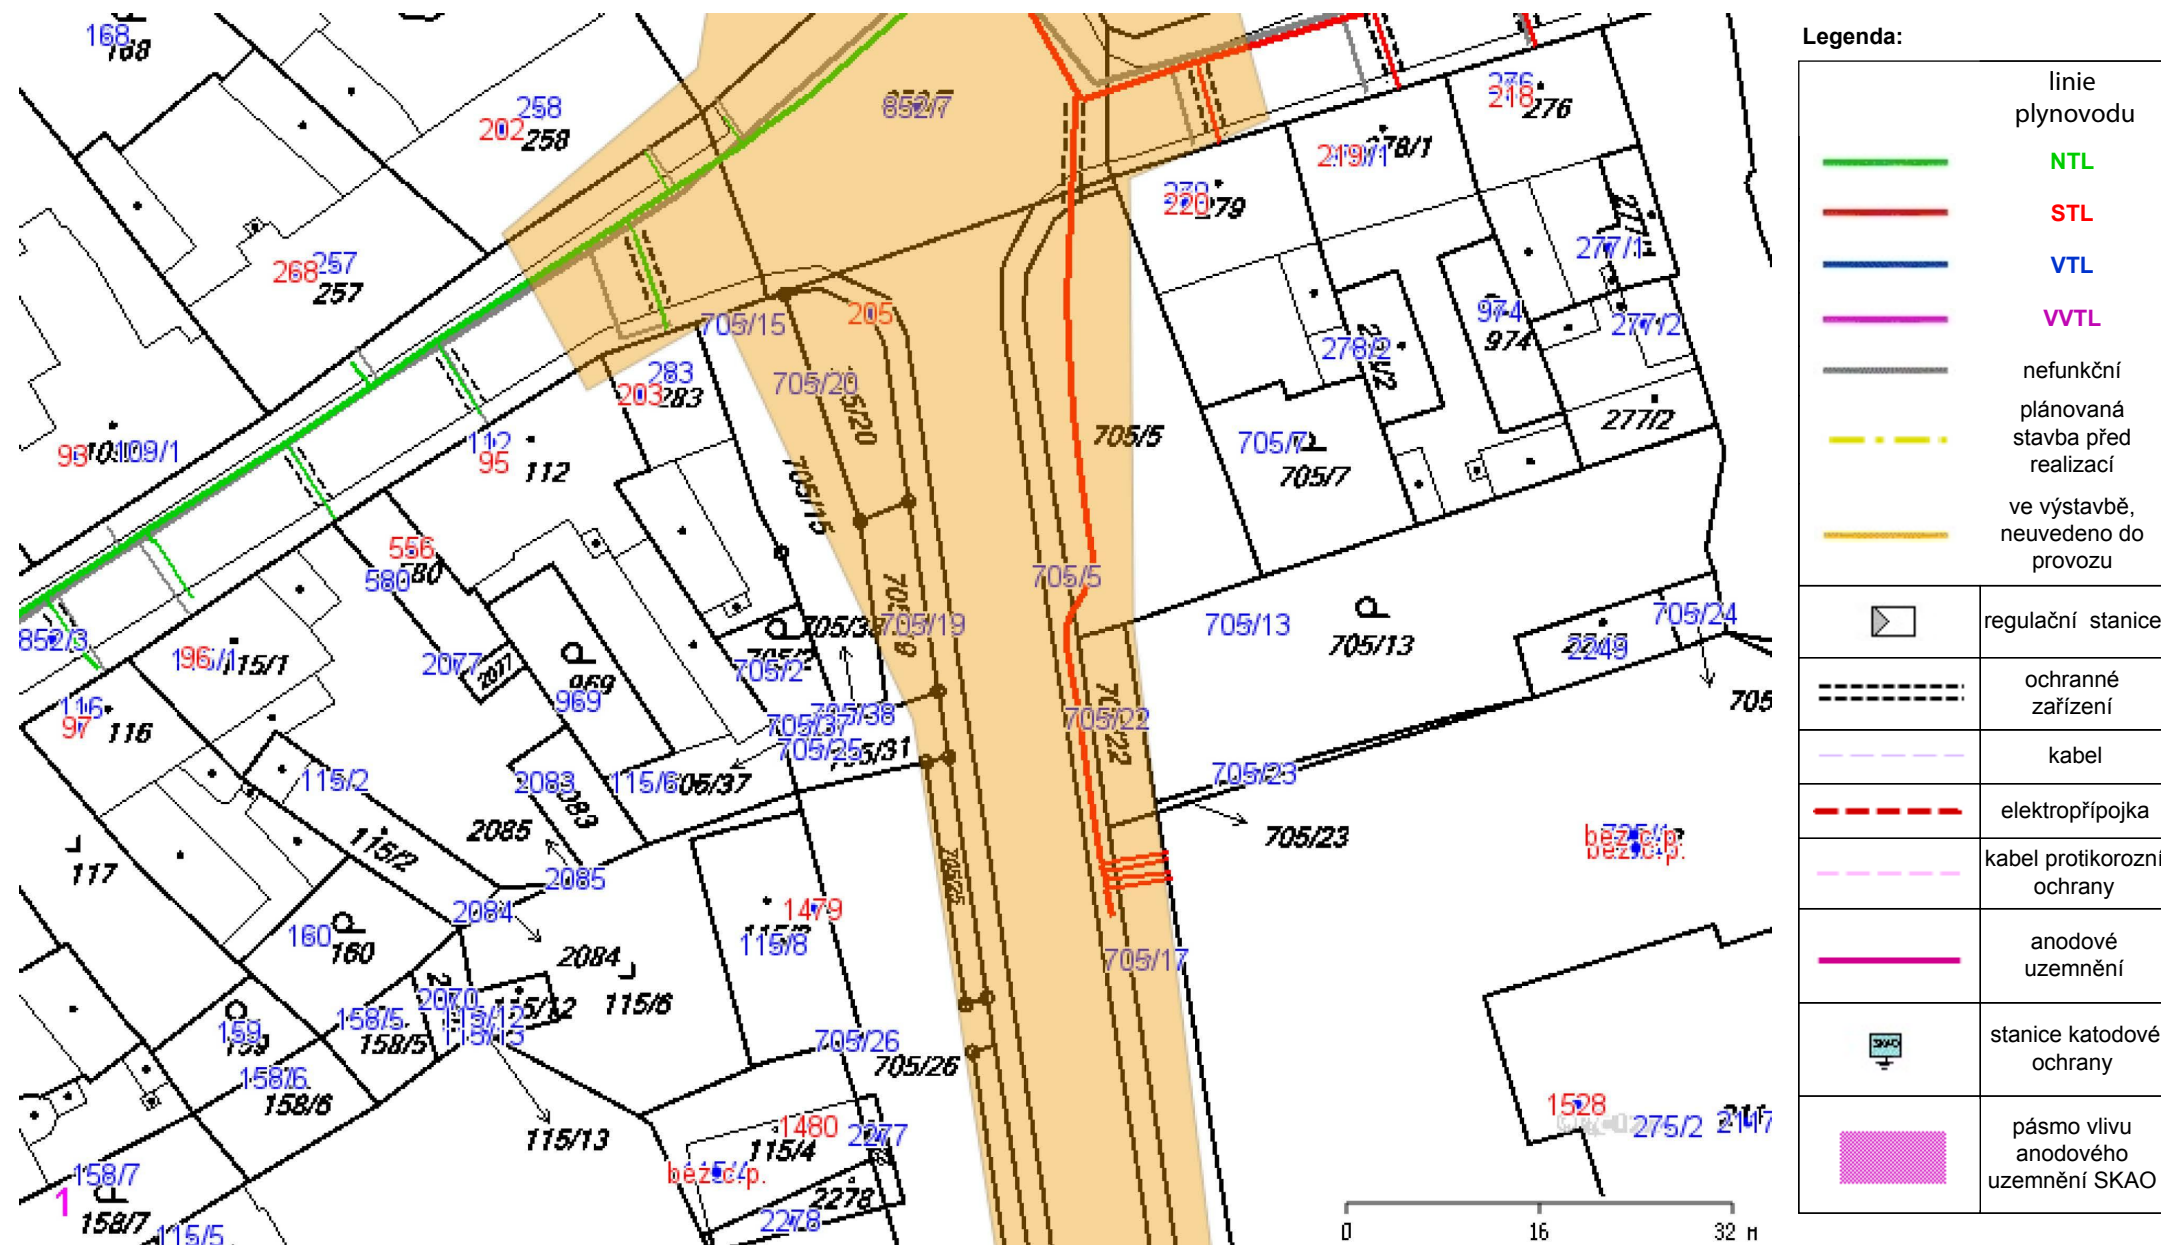


Provozovatel DS: GasNet, s.r.o.; Stavebník: Město Český Brod , náměstí Husovo 70 , 28201 Český Brod. K.ú.: Český Brod.

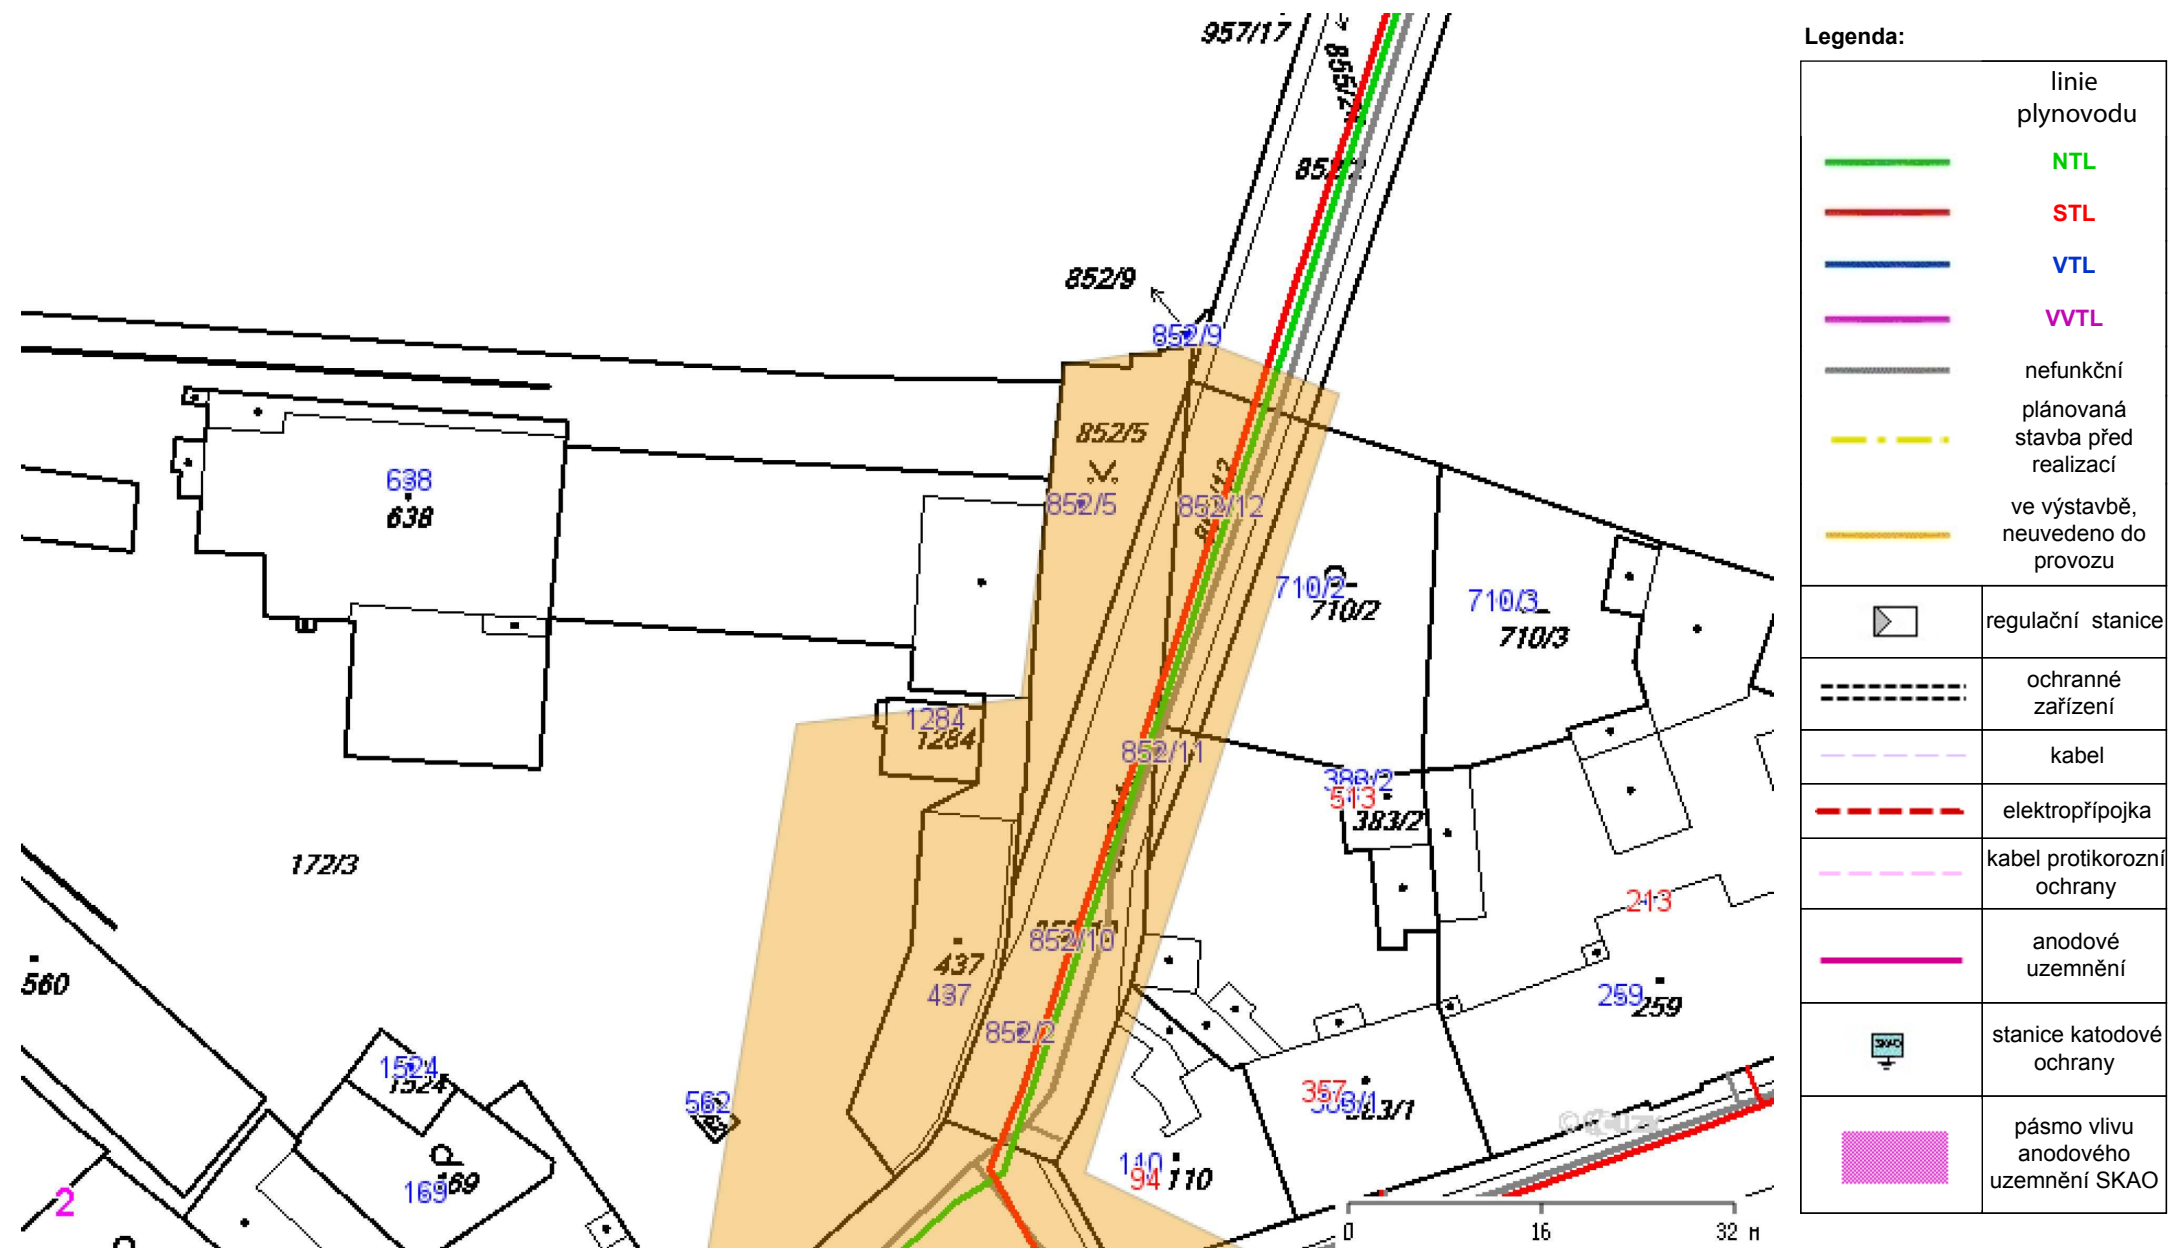

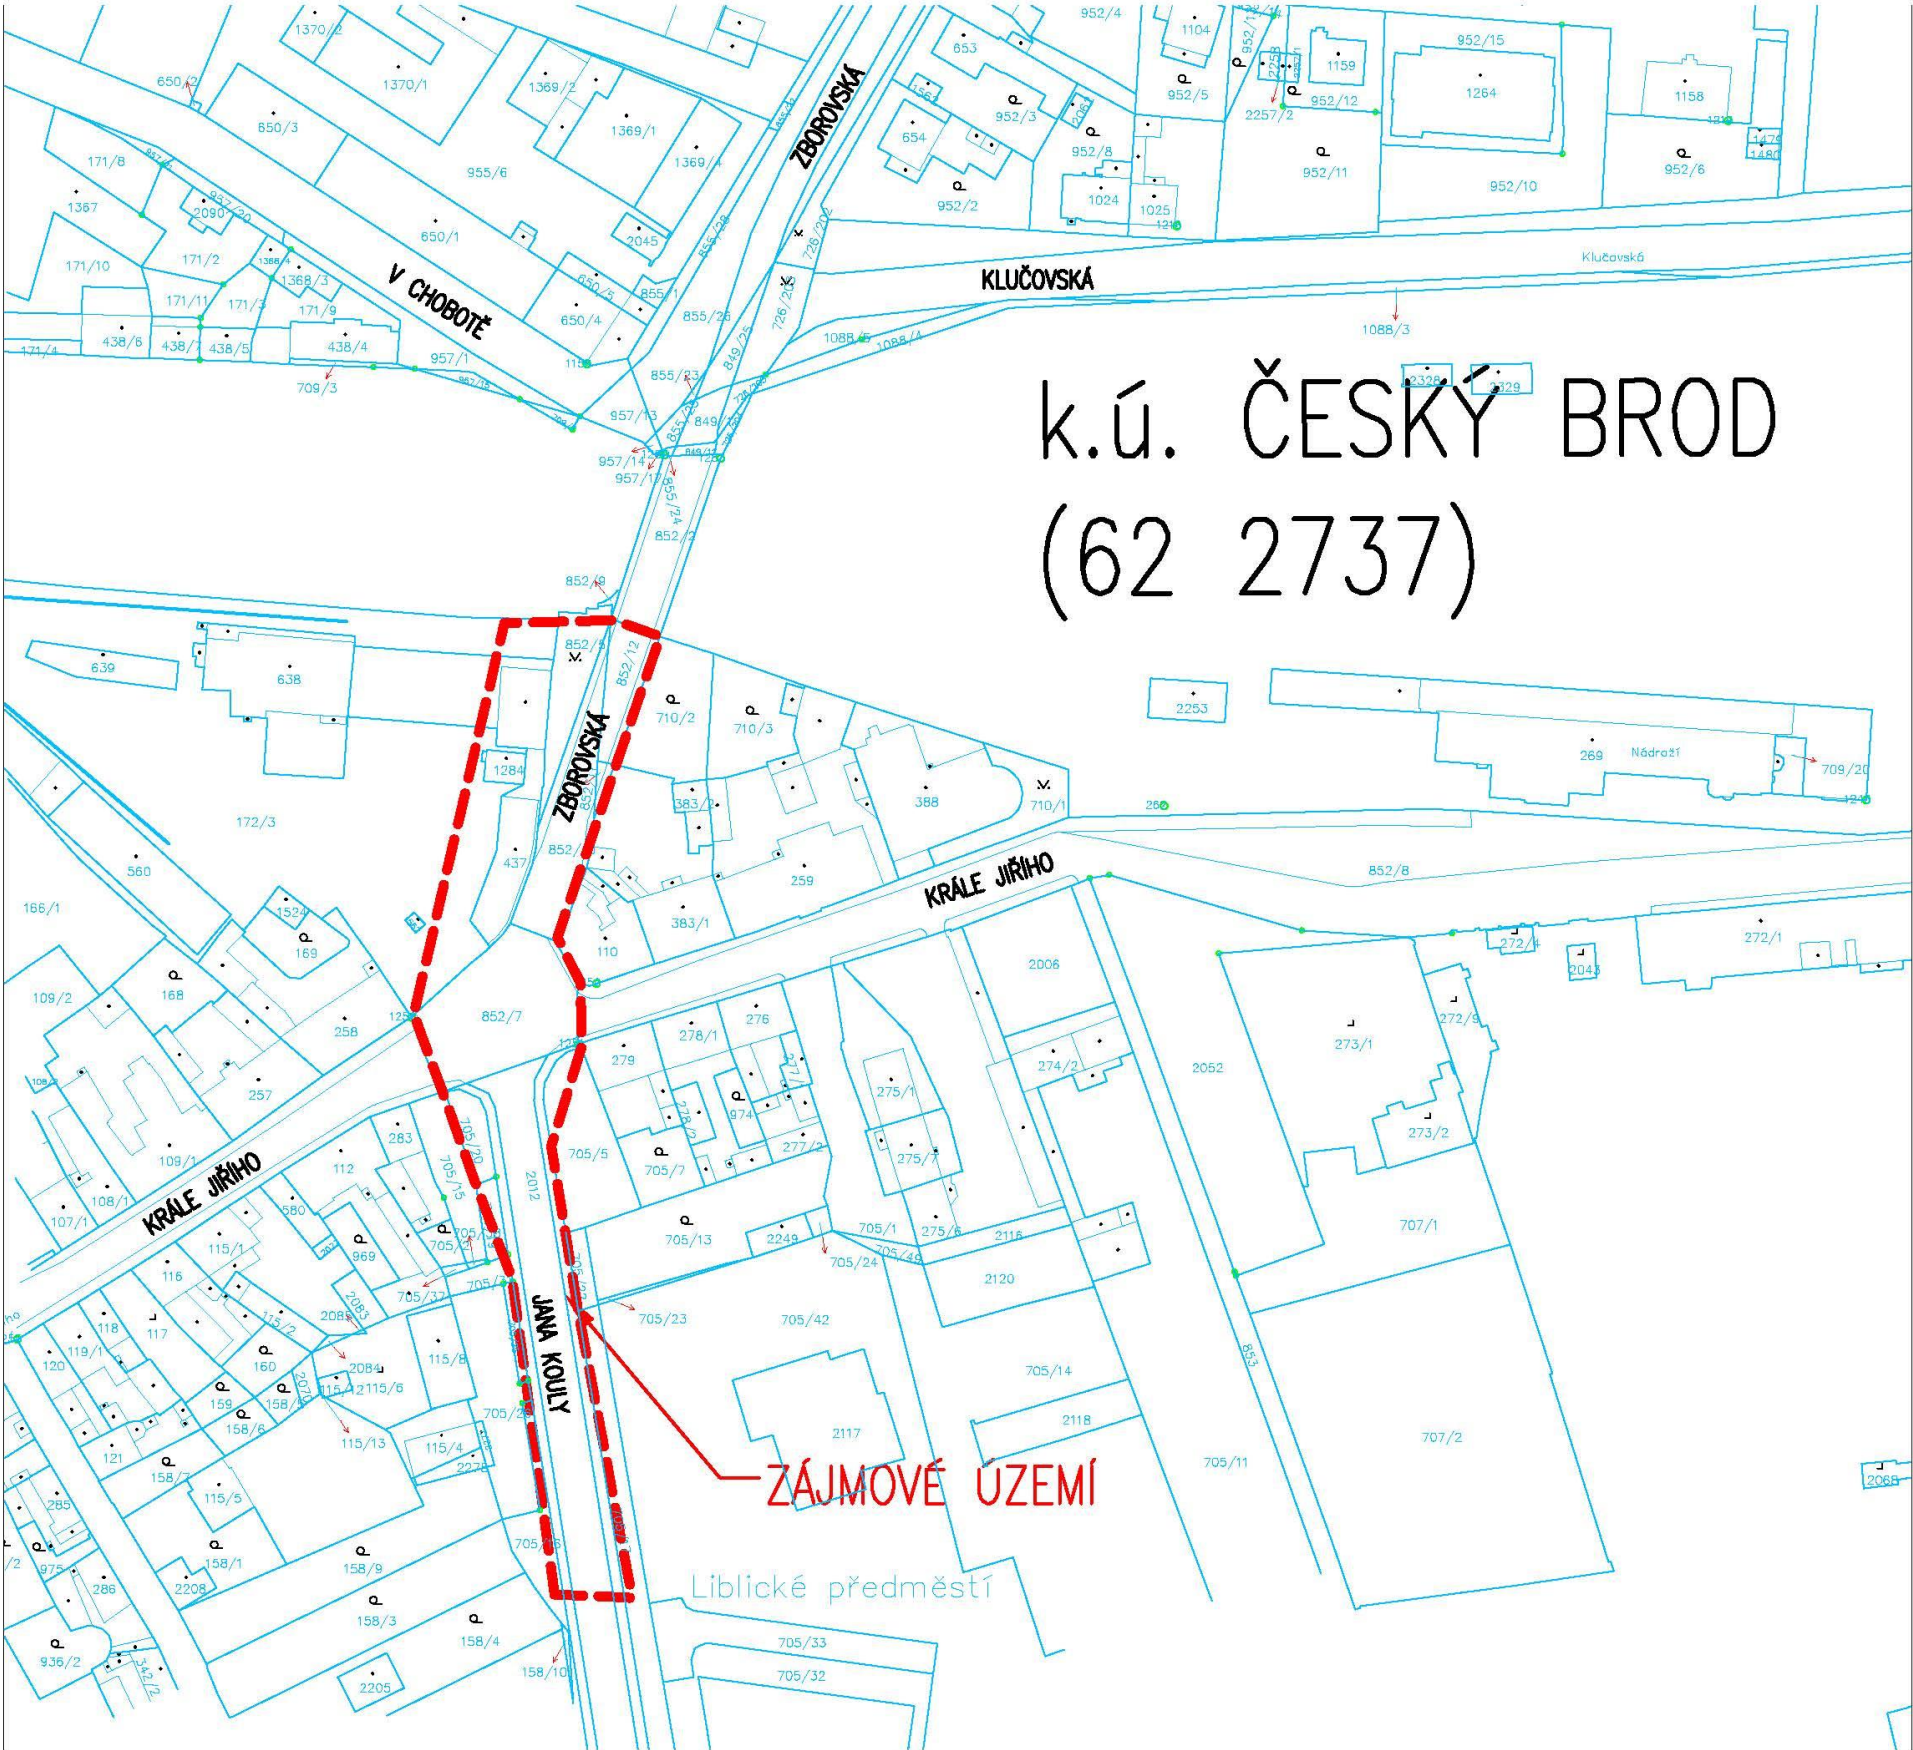

UPOZORNĚNÍ:

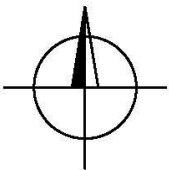

Zodp. projektant: Ing. Michal FOTT	k.ú. Český Brod (622737)	Vypracoval: Ing. Michal FOTT	
MÚ (OÚ): Český Brod	Kraj: Středočeský	Datum:	1/2018
Investor: Město Český Brod, náměstí Husovo 70, 282 01 Český Brod 282 01		Stupeň:	DUR/DSP
Zakázka: STAVEBNÍ ÚPRAVY PŘECHODU PRO CHODCE , UL. JANA KOULY, ČESKÝ BROD		Číslo zakázky:	---
		Měřítko:	1 : 2000
		Počet formátů A4:	1
Obsah: PŘEHLEDNÁ SITUACE STAVBY	Číslo přílohy: B.1	Revize:	Č. kopie:
		-	