


Rekonstrukce
LC Lásky II

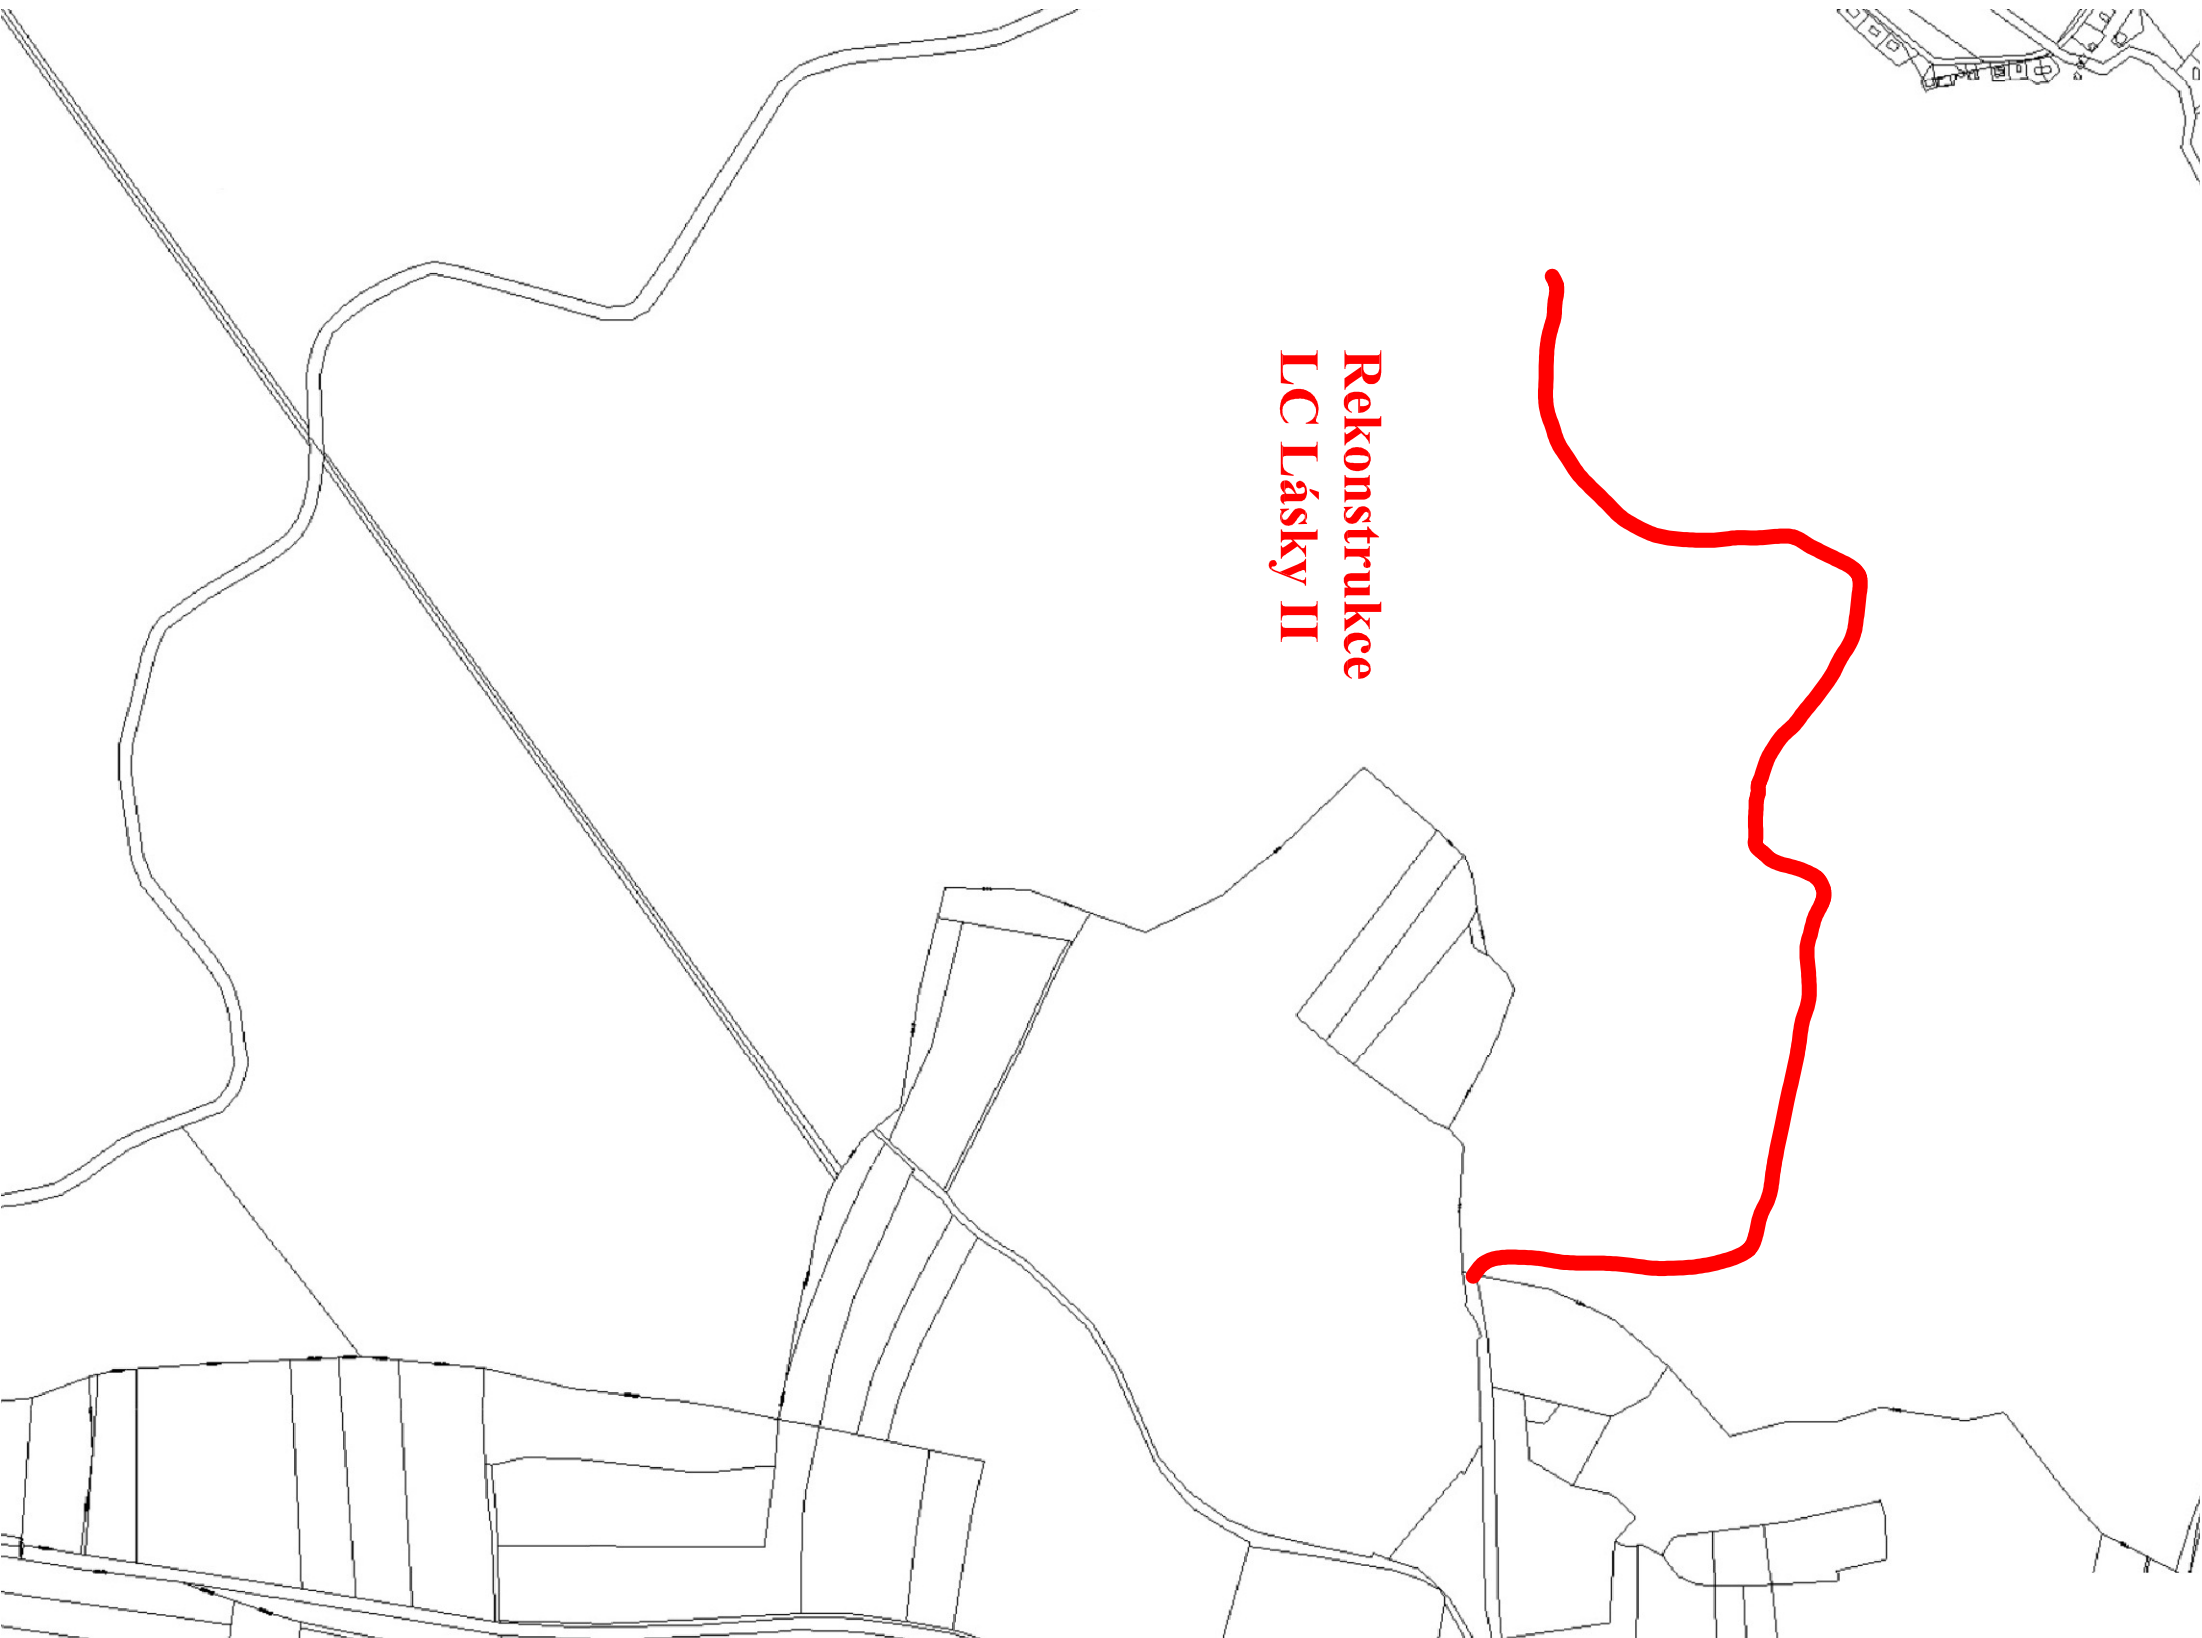

Výpracovní a kreslí:		Vedoucí projektu :	
Ing. Ladislav Němeček		Ing. Ladislav Němeček	
Investor :		Město Český Brod náměstí Husovo 70 282 01 Český Brod	
Stavba :		Rekonstrukce LC – lesní cesta Lásky II	
Část :	B. Situace stavby	Formát :	A3
Obsah :	Katastrální mapa	Stupeň:	DSP/DPS
		Měřítko :	1:4000
		Číslo výkresu :	B.4
		Datum : 01/2024	
		Podpis:	