


P09
1 : 100

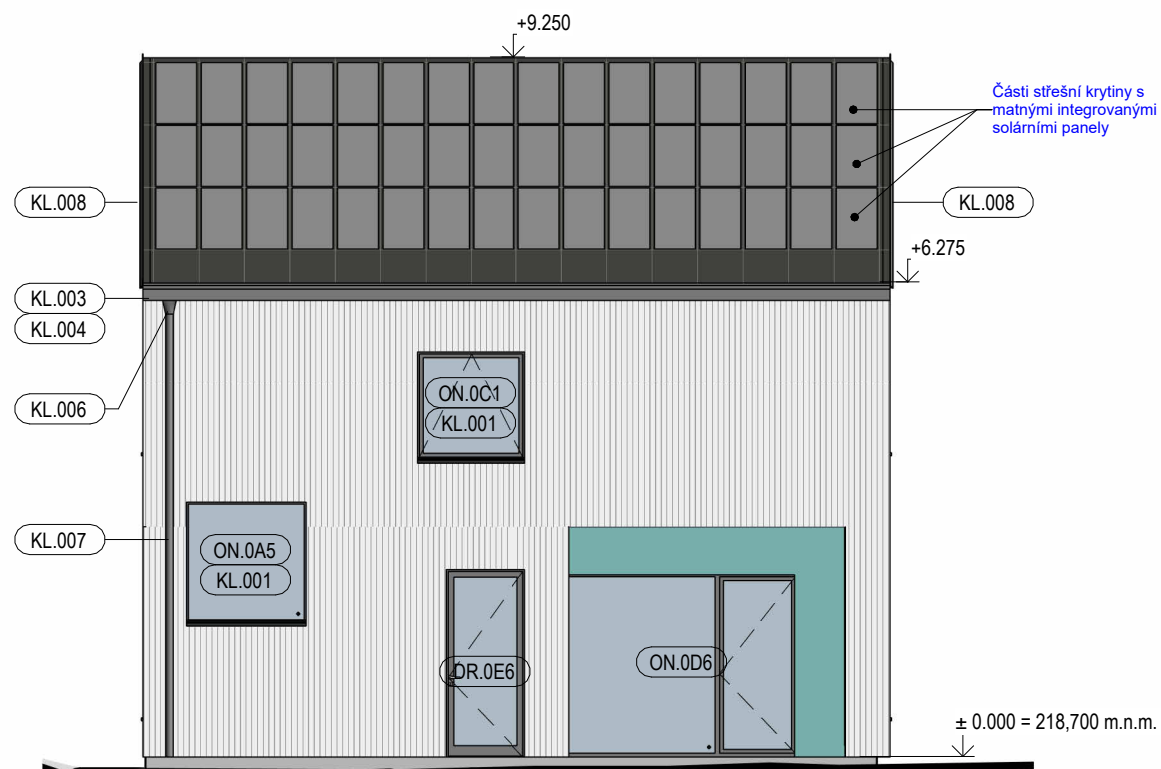

P10
1 : 100

LEGENDA:

- SVISLÉ LAŤOVÁNÍ SIBIŘSKÝ MODŘÍN 50/40 mm á 70-80 mm
TL. 20 mm VČ. OSTĚNÍ OTVORŮ
- BAREVNÉ PLECHOVÉ ŠABLONY, VČ. OSTĚNÍ OTVORŮ
- RAL 7047
- RAL 1023
- RAL 3020
- RAL 6027
- PLECHOVÁ FALCOVANÁ KRYTINA SE STOJATOU
DRÁŽKOU, MATNÁ RAL 7011
- ČÁSTI STŘEŠNÍ KRYTINY JEJÍŽ SOUČÁSTÍ JSOU
INTEGROVÁNE MATNÉ SOLÁRNÍ PANELE
- SOKL, MARMOLIT, ČERNÝ ODSŤÍN
- SKLENĚNÉ ZÁBRADLÍ

Generální projektant:



MS architekti s.r.o.
U Nikolajky 1085/15, 150 03 Praha 5
IČO: 26781808
tel: 226 203 710
www.wemakespaces.archi

Autor projektované části:



MS architekti s.r.o.
U Nikolajky 1085/15, 150 03 Praha 5
IČO: 26781808
tel: 226 203 710
www.wemakespaces.archi

Stavebník:



Město Český Brod
Husovo náměstí 70,
282 01 Český Brod
IČO: 00235334
www.cesbrod.cz

Název akce: **Novostavba mateřské školy Kollárová, Český Brod**

Místo: p.č. 183/1, 1428, 1429, 2126 a 183/14 kat.ú. Český Brod [622737]

Fáze: Dokumentace pro provádění stavby (DPS)

Objekt: SO.01

Projekt. část: D.1.1 ARCHITEKTONICKO-STAVEBNÍ ŘEŠENÍ

Architekt. a
stav. řešení: MS architekti s.r.o.

Zodpov. proj.: Ing. arch. Alexandr Verner

Vypracoval: Ing. arch. Marek Staříčný

Kontroloval: Ing. arch. Elžbieta Hřebecká

Projek. nula: ±0.000=218,700 m n.m. (Bpv)

Datum: 08/2024

Měřítko: 1:100 Paré:

Formát: 420x297

Č. výkresu: AST_309_310

Obsah: POHLED 09, 10