


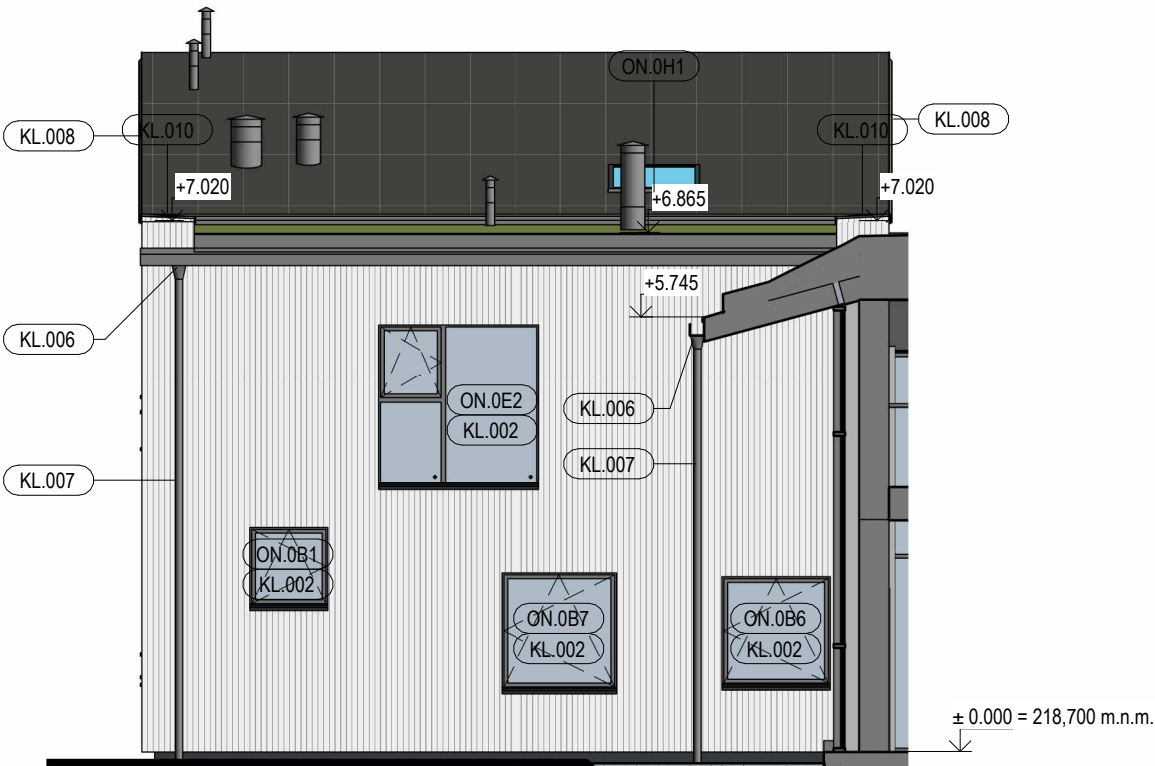











P13  
1 : 100



P14  
1 : 100

LEGENDA:

-  SVISLÉ LAŤOVÁNÍ SIBÍŘSKÝ MODŘÍN 50/40 mm á 70-80 mm  
TL. 20 mm VČ. OSTĚNÍ OTVORŮ
-  BAREVNÉ PLECHOVÉ ŠABLONY, VČ. OSTĚNÍ OTVORŮ
-  RAL 7047
-  RAL 1023
-  RAL 3020
-  RAL 6027
-  PLECHOVÁ FALCOVANÁ KRYTINA SE STOJATOU  
DRÁŽKOU, MATNÁ RAL 7011
-  ČÁSTI STŘEŠNÍ KRYTINY JEJÍŽ SOUČASTÍ JSOU  
INTEGROVANÉ MATNÉ SOLÁRNÍ PANELE
-  SOKL, MARMOLIT, ČERNÝ ODSŤÍN
-  SKLENĚNÉ ZÁBRADLÍ

Generální projektant:



MS architekti s.r.o.  
U Nikolajky 1085/15, 150 03 Praha 5  
IČO: 26781808  
tel: 226 203 710  
www.wemakespaces.archi

Autor projektované části:



MS architekti s.r.o.  
U Nikolajky 1085/15, 150 03 Praha 5  
IČO: 26781808  
tel: 226 203 710  
www.wemakespaces.archi

Stavebník:



Město Český Brod  
Husovo náměstí 70,  
282 01 Český Brod  
IČO: 00235334  
www.cesbrod.cz

Název akce: Novostavba mateřské školy Kollárová, Český Brod

Místo: p.č. 183/1, 1428, 1429, 2126 a 183/14 kat.ú. Český Brod [622737]

Fáze: Dokumentace pro provádění stavby (DPS)

Objekt: SO.01

Projekt. část: D.1.1 ARCHITEKTONICKO-STAVEBNÍ ŘEŠENÍ

Architekt. a  
stav. řešení: MS architekti s.r.o.  
Zodpov. proj.: Ing. arch. Alexandr Verner  
Vypracoval: Ing. arch. Marek Staříčný  
Kontroloval: Ing. arch. Eliška Hřebecká  
Projek. nula: ±0.000=218,700 m n.m. (Bpv)  
Datum: 08/2024  
Měřítko: 1:100 Paré:  
Formát: 420x297

č. výkresu: AST\_313\_314

Obsah: POHLED 13, 14