

PODÉLNÝ ŘEZ – hranou komunikace

ÚZEMÍ
POVRCH ÚZEMÍ
KATASTRÁLNÍ ÚZEMÍ
POZEMEK KATASTRU

ČESKÝ BROD, ul. Tucharazská			
vozovka – asfalt			
KÚ Český Brod (622737)			
873/13	608/69	873/13	608/13 941 928/1 940 901/6
			902/1 57

SKLONOVÉ POMĚRY

VÝŠKY PODSÁDKY OBRUBY
NIVELETA
PŮVODNÍ TERÉN

ZEMNÍ PLÁŇ

ZMĚNY PŘÍČNÉHO SKLONU

KÓTY VRCHNÍ HRANY OBRUBY


KÓTY NIVELETY

KÓTY TERÉNU


SGROVNÁVACÍ ROVINA
STANICENÍ

VZDÁLENOST PŘÍČNÝCH ŘEZŮ

SMĚROVÉ POMĚRY

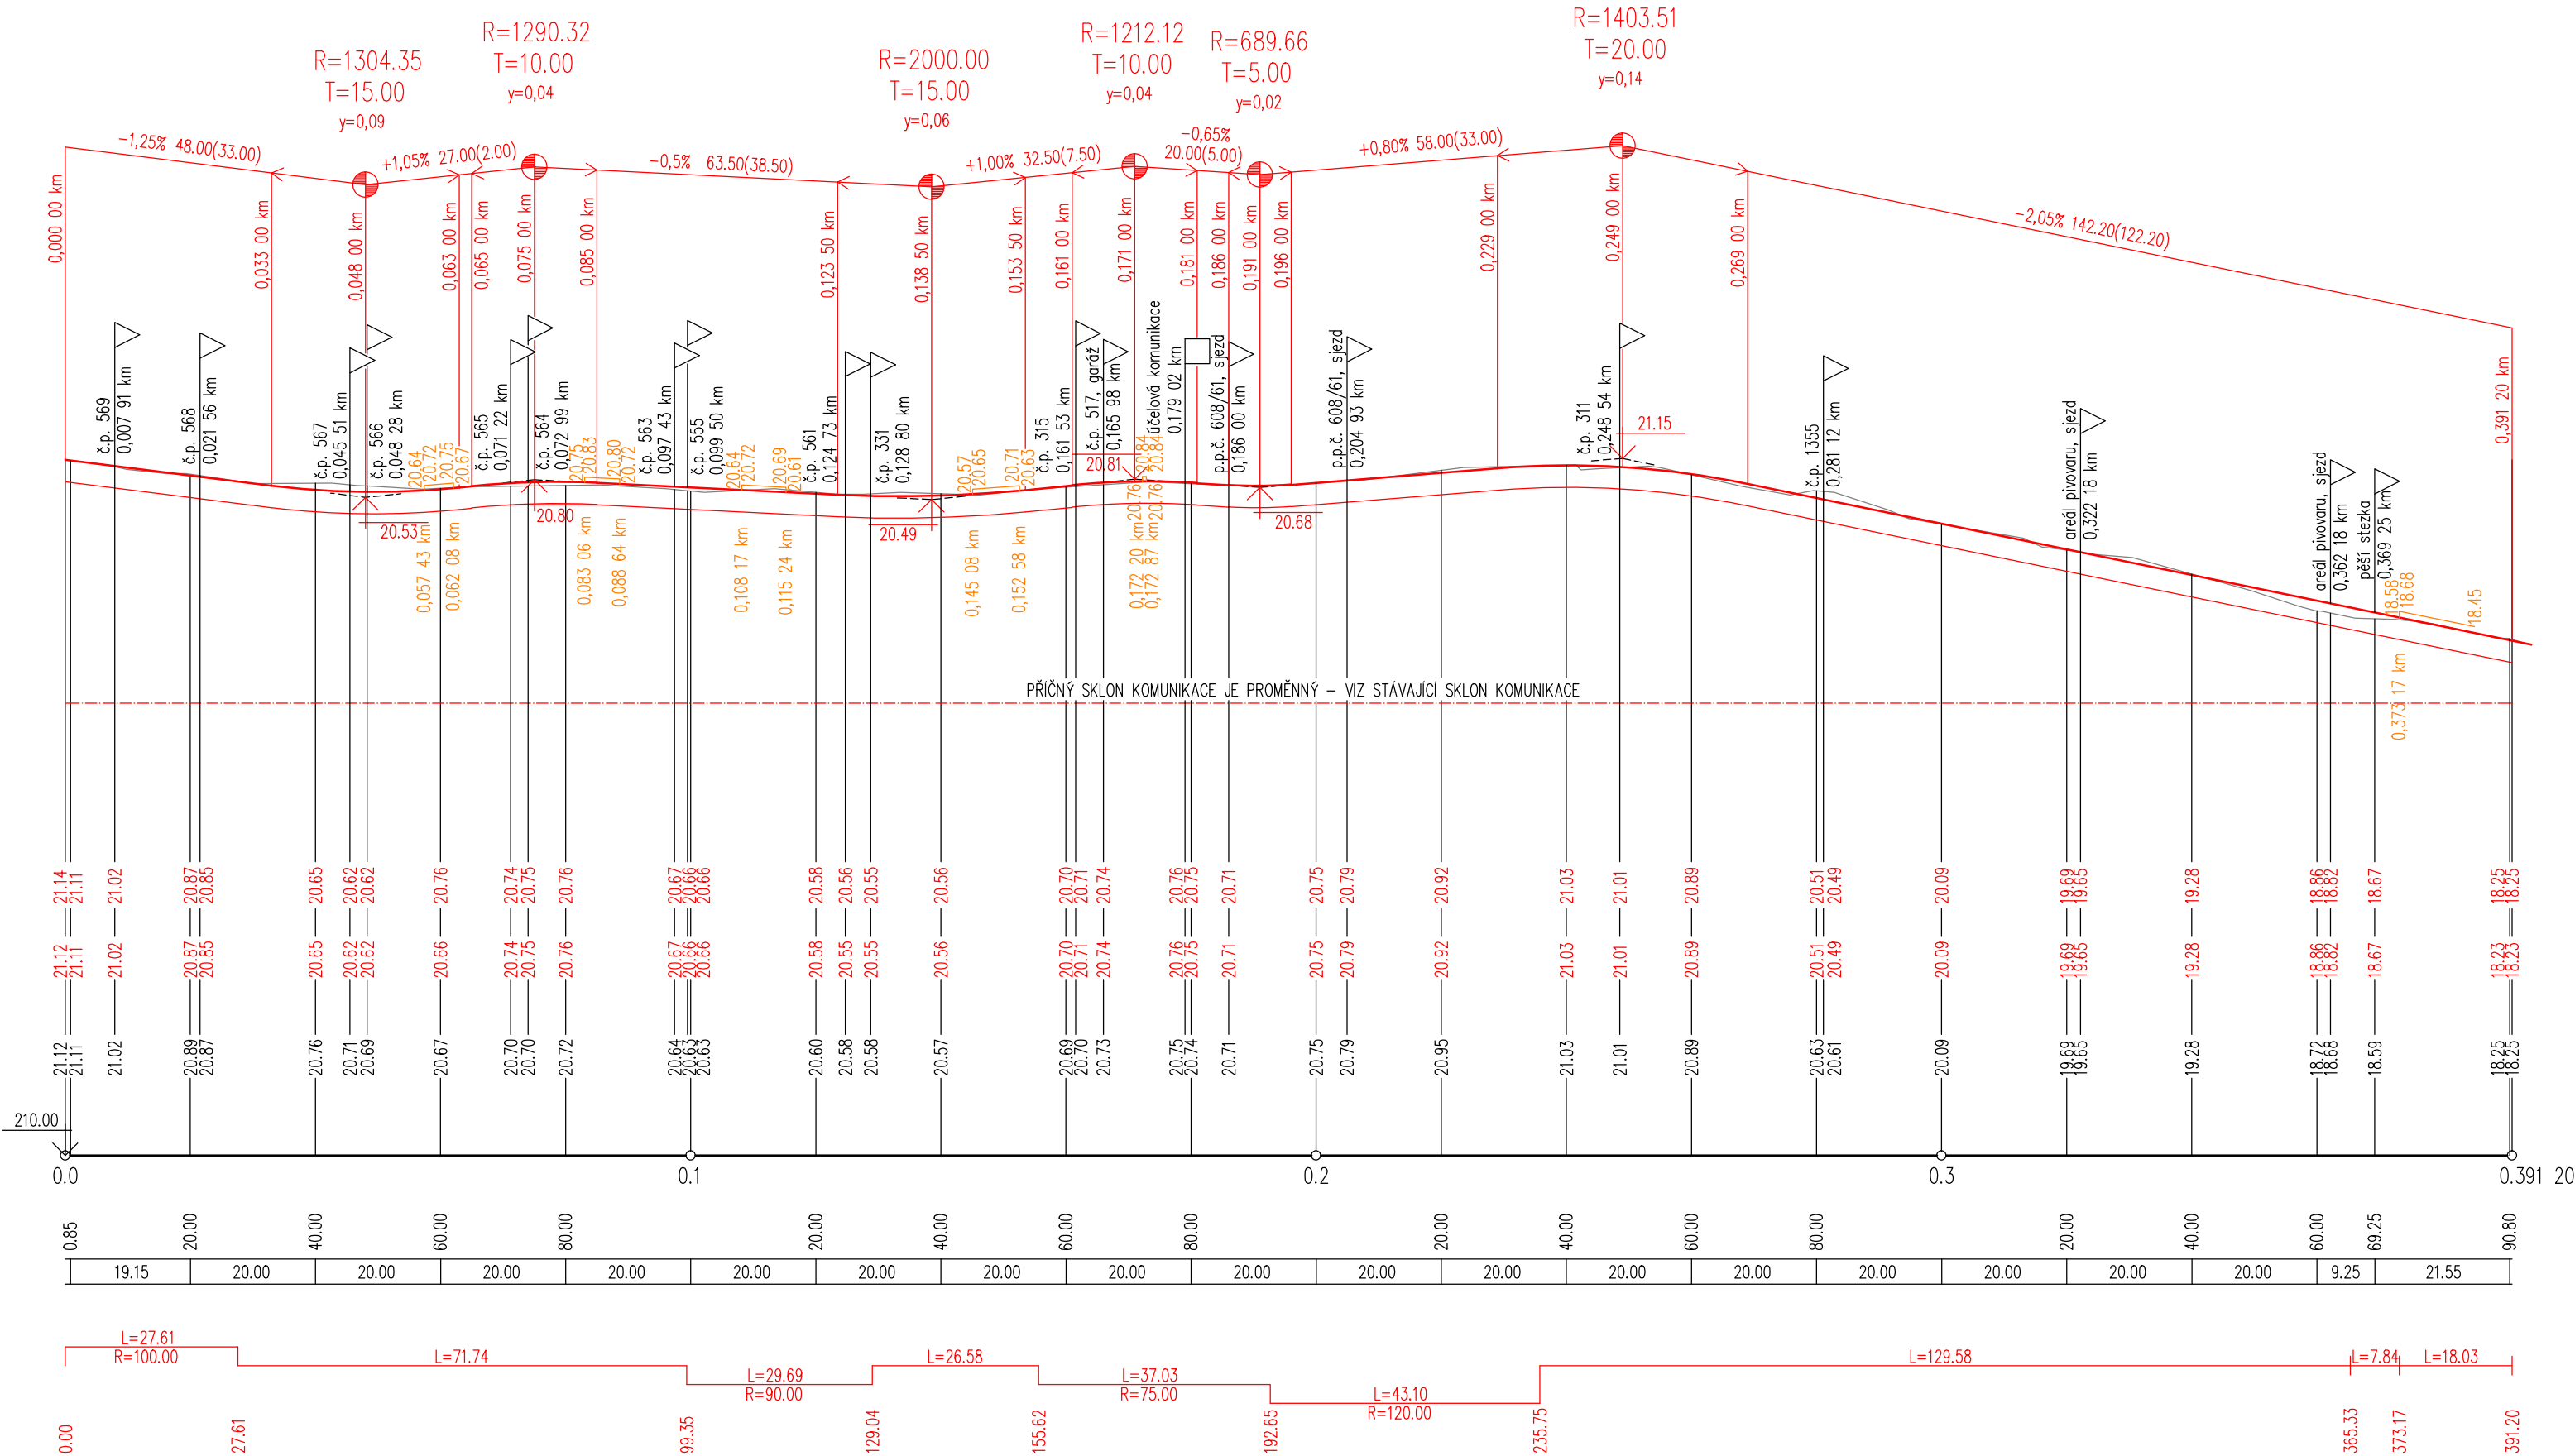

Souřadný systém: S-JTSK
Výškový systém: B.p.v.

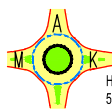Zodpovědný projektant	Profese	Vypracovala	Kontroloval	<div><div>Atelier malých okružních křižovatek Ing. Petra NOVOTNÉHO Havlčova 179 530 02 Pardubice Tel.: 466 531 827, 464 848 942 petr.novotny@ateliermek.eu</div></div>	
Ing. P. Novotný, Ph.D., MBA	doprava	Dita Zemanová	Ing. P. Novotný, Ph.D., MBA		
Umístění stavby:	Český Brod	Formát	4 x A4		
Investor stavby:	Město Český Brod	Číslo zakázky	32/2/18		
Český Brod - ulice Tucharazská - Rekonstrukce chodníku, východní strana				Datum	11/2019
				Stupeň	DPS
				Číslo kopie	
PODÉLNÝ PROFIL - hranou komunikace				Měřítko	1:1000\100
				Číslo výkresu	D.2.2