




ČÁST 1

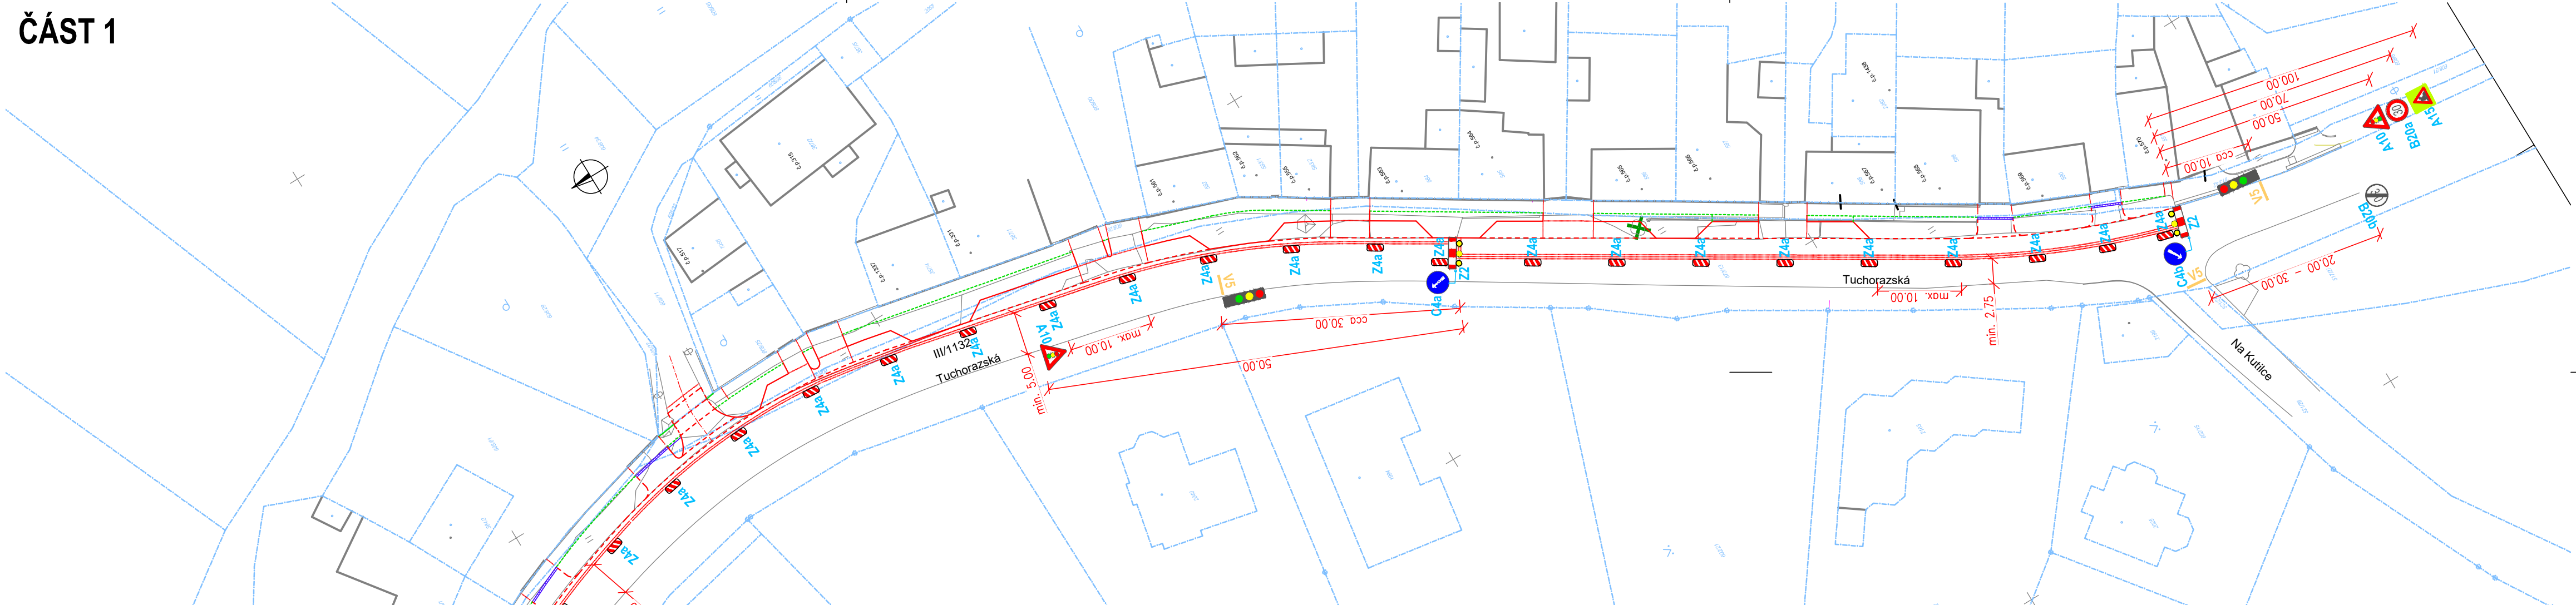

ČÁST 2

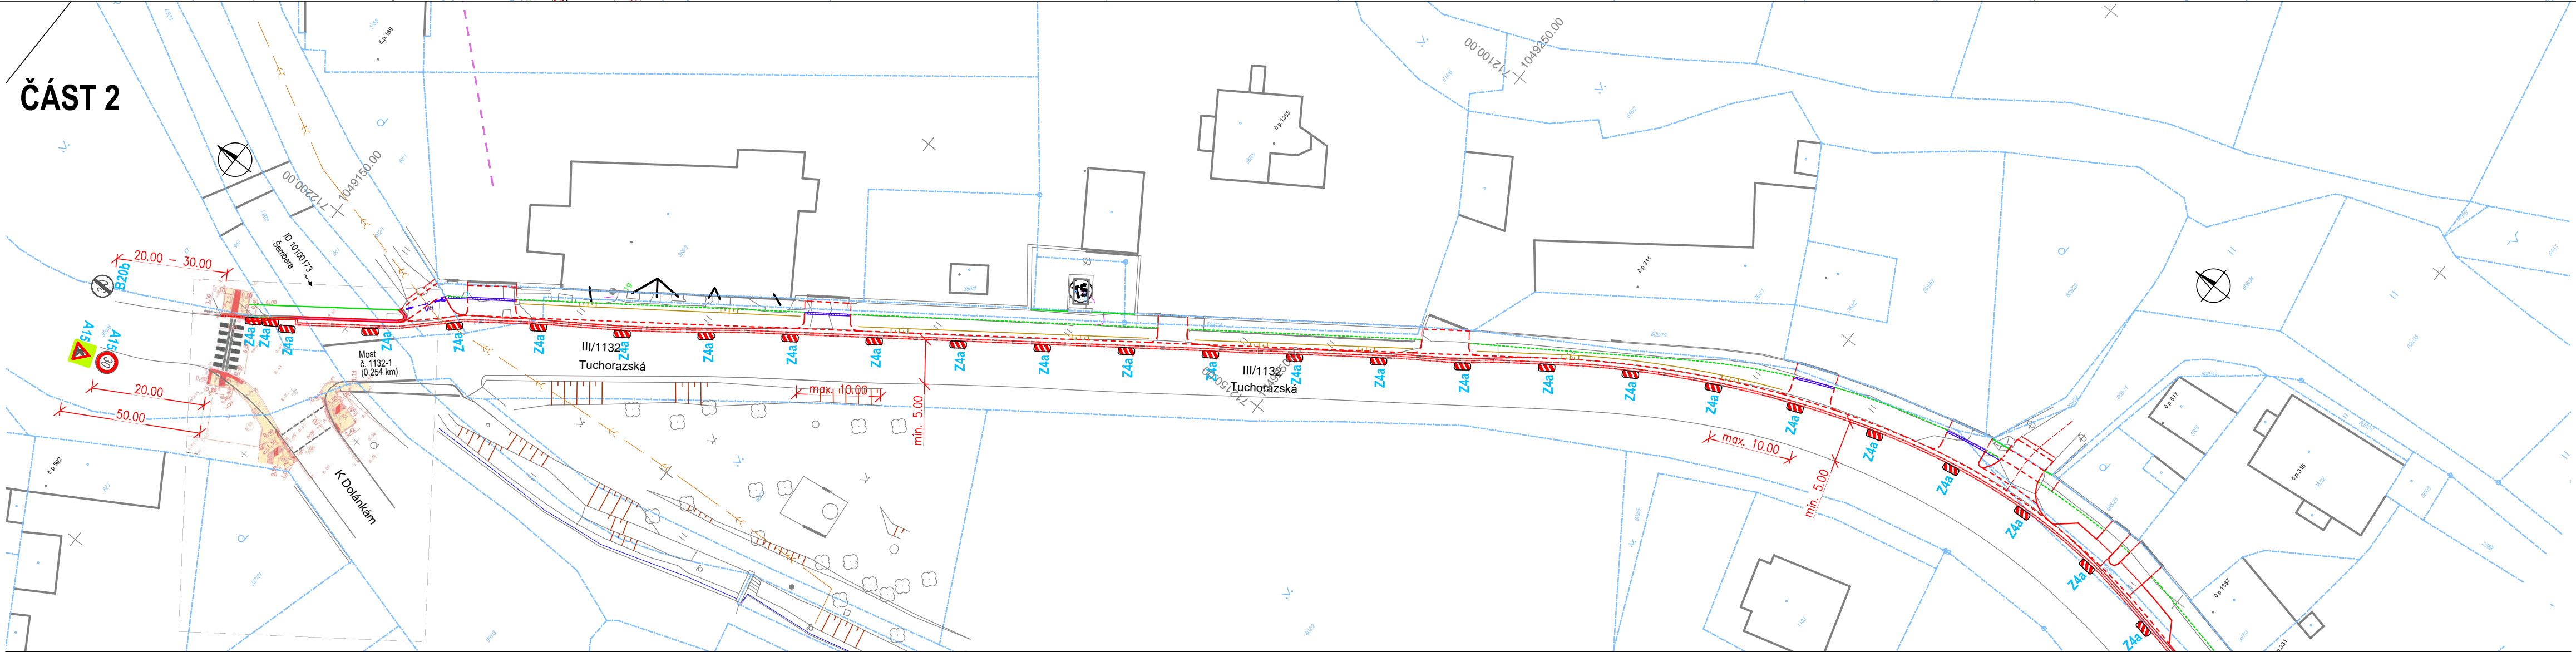

KLAD LISTŮ:


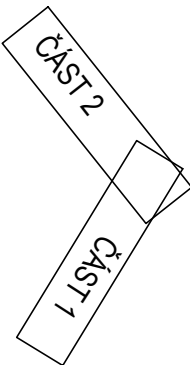


LEGENDA:

- BETONOVÁ SILNIČNÍ OBRUBA, SNÍŽENÁ OBRUBA
- BETONOVÁ PARKOVÁ OBRUBA, OBRUBA V ÚROVNI
- HRANICE ÚPRAV - NOVÉ PLOCHY SE VÝŠKOVĚ NAPOJÍ NA STÁV. STAV
- ODVODŇOVACÍ ŽLAB
- ULIČNÍ VPUST, PŘÍPOJKA
- KÁCENÍ STROMU

! Před započítím stavby nutno vytyčit vlastnícké hranice parcel !

Souřadný systém: S-JTSK
Výškový systém: B.p.v.

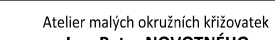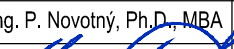Zodpovědný projektant	Profese	Vypracovala	Kontroloval	 <div>Atelier malých okružních křižovatek Ing. Petra NOVOTNÉHO Havláčkova 179 530 02 Pardubice Tel.: 466 531 827, 464 646 342 petr.novotny@ateliermok.eu</div>	
Ing. P. Novotný, Ph.D., MBA	oprava	Dita Zemanová	Ing. P. Novotný, Ph.D., MBA		
					
Umístění stavby:	Český Brod			Formát	6 x A4
Investor stavby:	Město Český Brod			Číslo zakázky	32/2/18
Český Brod - ulice Tuchorazská - Rekonstrukce chodníku, východní strana				Datum	11/2019
				Stupeň	DPS
				Číslo kopie	
				SITUACE DIO	
				1:500	B-8.1.11