


VZOR NAPOJENÍ SPLAŠKOVÉ KANALIZAČNÍ PŘÍPOJKY

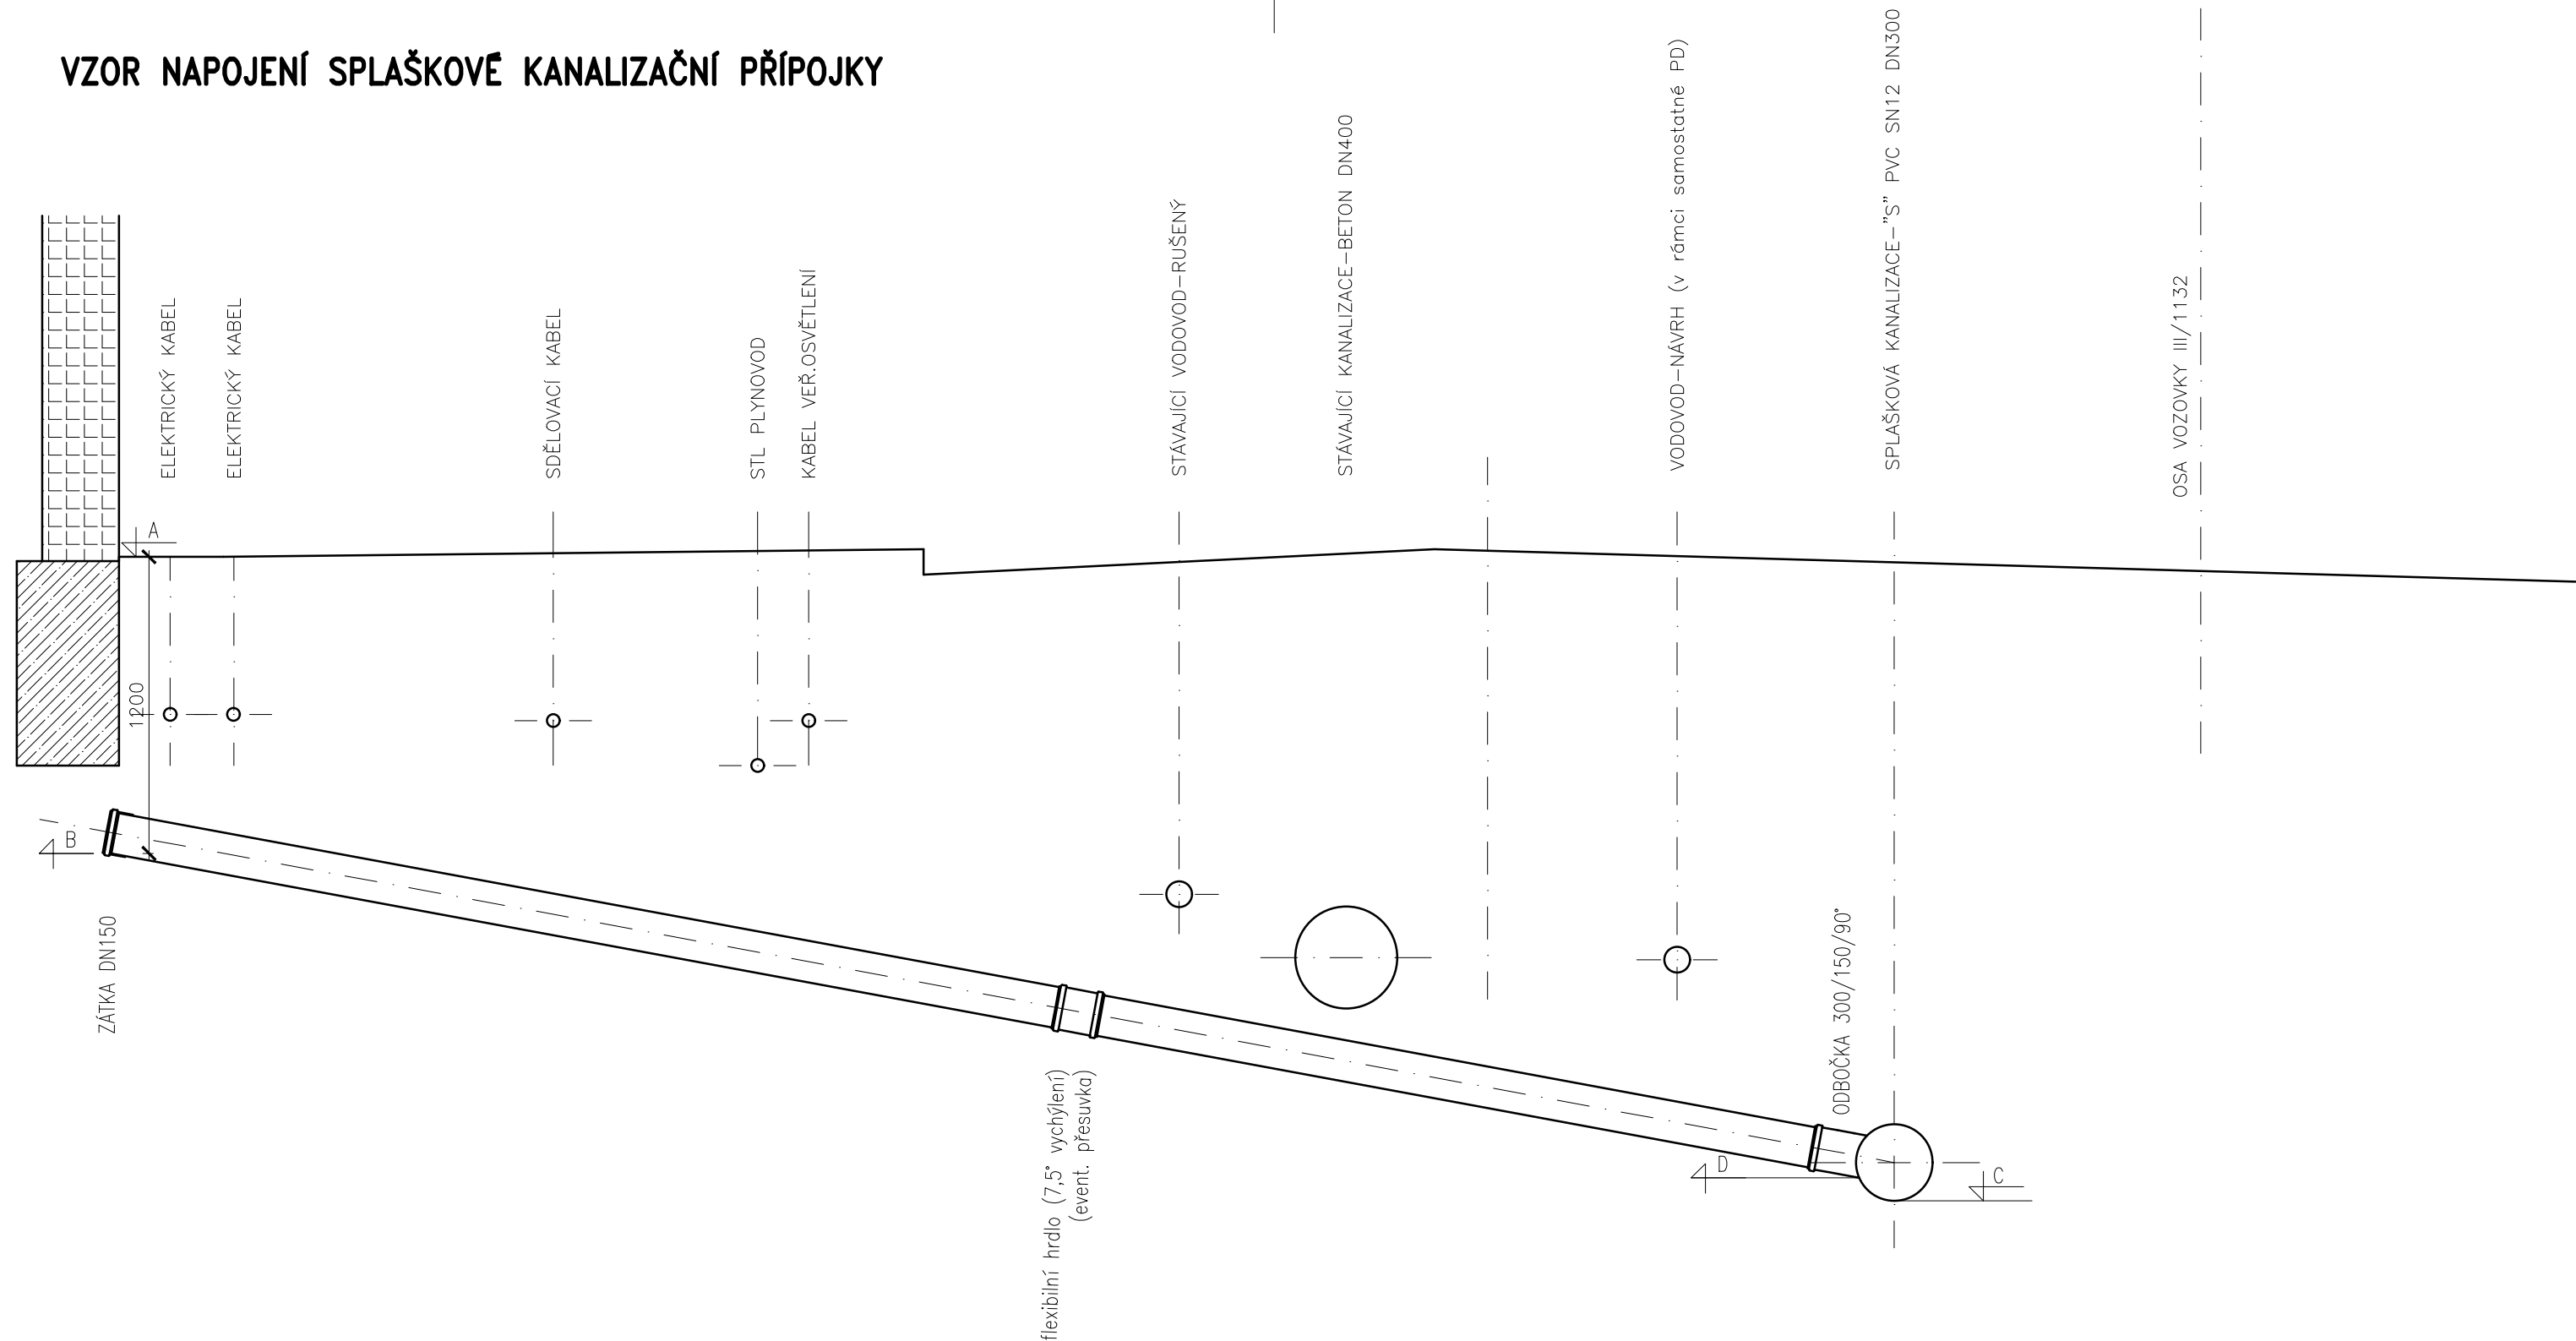

POZNÁMKA:
PŘED ZAHÁJENÍM ZEMNÍCH PRACÍ ZAJISTÍ INVESTOR OD UŽIVATELŮ A PŘÍSLUŠNÝCH SPRÁVCŮ
VYTYČENÍ VŠECH PODZEMNÍCH SÍTÍ V PROSOTRU STAVBY!!!
NENÍ ZNÁMÉ PŘESNÉ VÝŠKOVÉ ULOŽENÍ STÁVAJÍCÍCH INŽENÝRSKÝCH SÍTÍ. PŘI KŘÍŽENÍ SÍTÍ
BUDE DODRŽENA NORMA ČSN 73 6005 PROSTOROVÉ USPOŘÁDÁNÍ SÍTÍ. VÝŠKOVÝ PRŮBĚH
PŘÍPOJKY BUDE NA ZÁKLADĚ SKUTEČNÝCH HODNOT ŘEŠEN NA STAVBĚ, OSAZENÍM PŘÍSLUŠ-
-NÝCH TVAROVEK (KOLENA, FLEXIBILNÍ HRDLA, PŘESUVKY, REDUKCE...).

HLAVNÍ INŽENÝR PROJEKTU : MILAN MICHÁLEK			<div>MRprojekt s.r.o.</div> <div>č.p. 3, 538 63 Stradouň</div> <div>IČO: 05570786 DIČ: CZ05570786</div> <div>MICHÁLEK MILAN</div> <div>mob. 721 940 248, e-mail: michalek.milan61@seznam.cz</div> <div>ZBYNĚK ROB, DiS.</div> <div>mob. 775 958 004, e-mail: rob.zbynek@seznam.cz</div>	
ZODPOVĚDNÝ PROJEKTANT	VYPRACOVAL :	TECHNICKÁ KONTROLA :		
PROFESE : V+K				
MILAN MICHÁLEK	MILAN MICHÁLEK	ZBYNĚK ROB, DiS.		
INVESTOR : MĚSTO ČESKÝ BROD			ČÍSLO ZAKÁZKY	P 06/22
NÁZEV AKCE : ČESKÝ BROD – ULICE TUCHORAZSKÁ SPLAŠKOVÁ KANALIZACE A REKONSTRUKCE STÁVAJÍCÍ KANALIZACE			FORMÁT A4	2
			DRUH PROJEKTU	DPS
ČÁST : D1 – DOKUMENTACE STAVEBNÍHO NEBO INŽENÝRSKÉHO OBJEKTU			DATUM	01.2023
OBJEKT : SO 01 – SPLAŠKOVÉ KANALIZAČNÍ PŘÍPOJKY			MĚŘÍTKO	1:25
NÁZEV VÝKRESU : VZOR PŘÍPOJEK SPLAŠKOVÉ KANALIZACE			ČÍSLO VÝKRESU : SO 01.4	PARÉ Č.: