


Celoskleněné zábradlí dřevěné madlo. Kotveno do boční strany betonové nosné konstrukce.
Celková délka schodišťového zábradlí 19950mm.
Celková délka rovného zábradlí 34,35mm.

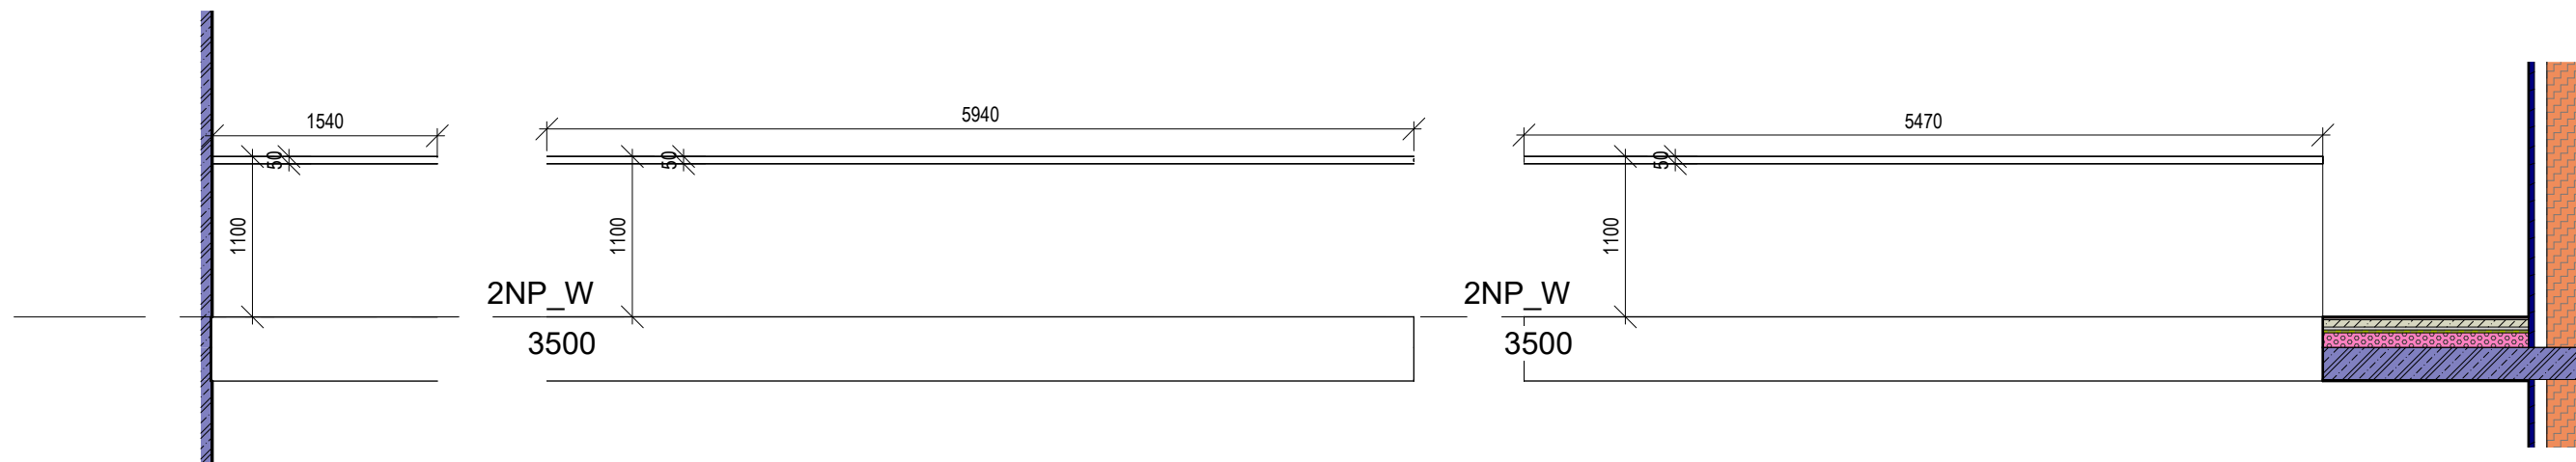

<p>Generální projektant:</p>  <p>AU plan s.r.o. U Nikolajky 1085/15, 150 00 Praha 5 IČO: 27616398 tel: 226 203 710 www.wemakespaces.archi</p>	<p>Autor projektované části:</p>  <p>AU plan s.r.o. U Nikolajky 1085/15, 150 00 Praha 5 IČO: 27616398 tel: 226 203 710 www.wemakespaces.archi</p>	<p>Stavebník:</p>
<p>Název akce: Novostavba mateřské školy Kollárová, Český Brod</p> <p>Místo: p.č. 183/1, 1428, 1429, 2126 a 183/14 kat.ú. Český Brod [622737]</p> <p>Fáze: Dokumentace pro provádění stavby (DPS)</p> <p>Objekt: SO.01</p> <p>Projekt. část: D.1.1 ARCHITEKTONICKO-STAVEBNÍ ŘEŠENÍ</p>	<p>Architekt. a stav. řešení: MS architekti s.r.o.</p> <p>Zodpov. proj.: Ing. arch. Alexandr Verner</p> <p>Vypracoval: Ing. arch. Marek Staříčný</p> <p>Kontroloval: Ing. arch. Eližbieta Hřebecká</p> <p>Projek. nula: ±0.000=218,700 m n.n. (Bpv)</p> <p>Datum: 08/2024</p> <p>Měřítko: 1:50</p> <p>Formát: 597x297</p> <p>Č. výkresu: AST_209</p>	<p>Paré:</p>
<p>Obsah: Zábradlí</p>		