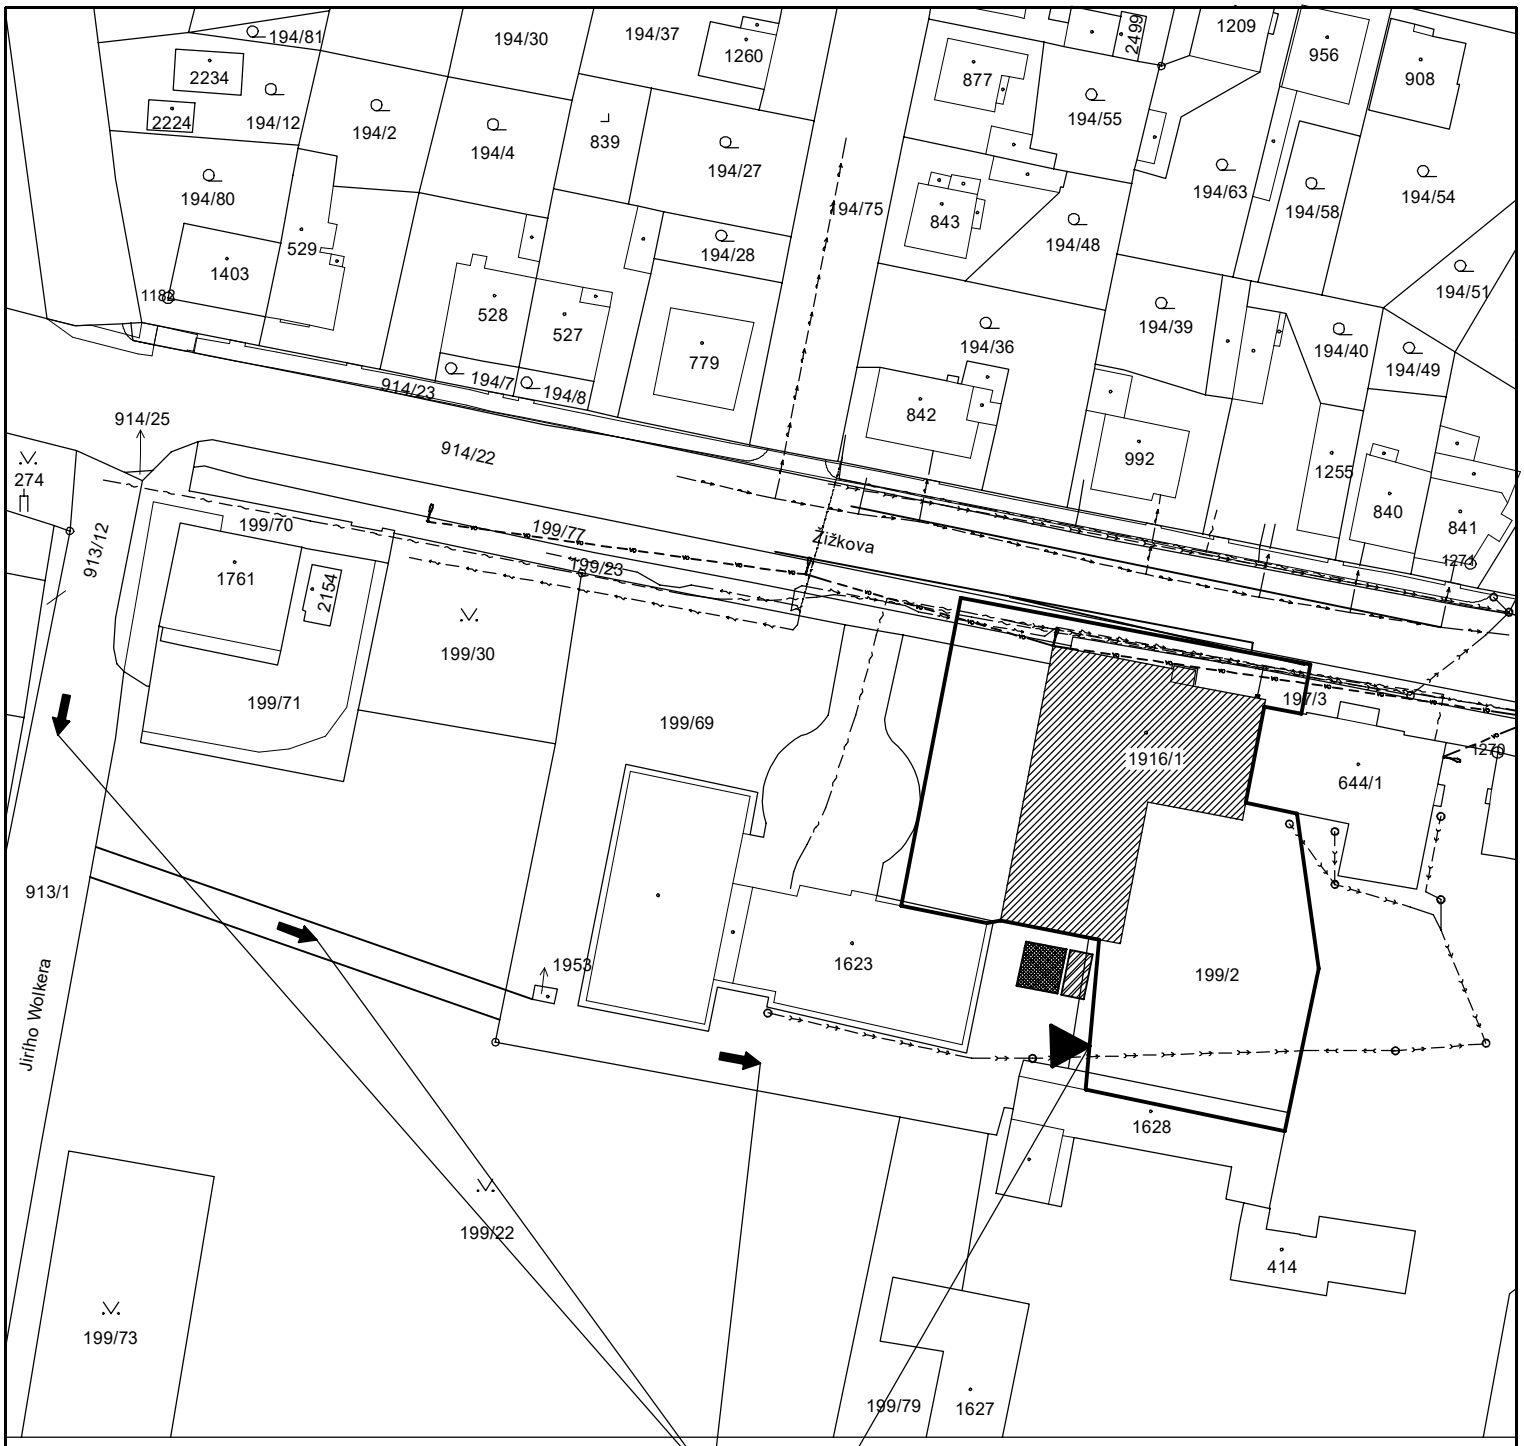

Podepsal Martin Škorpík
DN: cn=Martin Škorpík, c=CZ, o=Ing. Martin Škorpík Projekt s.r.o., email=mskorpik@skorpik.eu
Datum: 05.12.2024

stavebník: MĚSTO ČESKÝ BROD HUSOVO NÁMĚSTÍ 70 282 01 ČESKÝ BROD IČ 00235334	ing. Martin Škorpík Projekt s.r.o. IČO 059 14 523 V Břízách 794 280 02 Kolín 2
vypracoval: ING. MARTIN ŠKORPÍK, ČKAIT Č. 1840	stupeň PD: DOS
akce: ODSTRANĚNÍ STAVBY POZEMEK PARC.Č. ST. 1916/1, K.Ú. ČESKÝ BROD	datum: 11/2024 měřítko: 1 : 1000
název výkresu: KATASTRÁLNÍ SITUAČNÍ VÝKRES	výkres č. C.2 - 01