


ERP1 - DOPLNĚNÍ STÁVAJÍCÍ PODRUŽNÉHO ROZVADĚČE

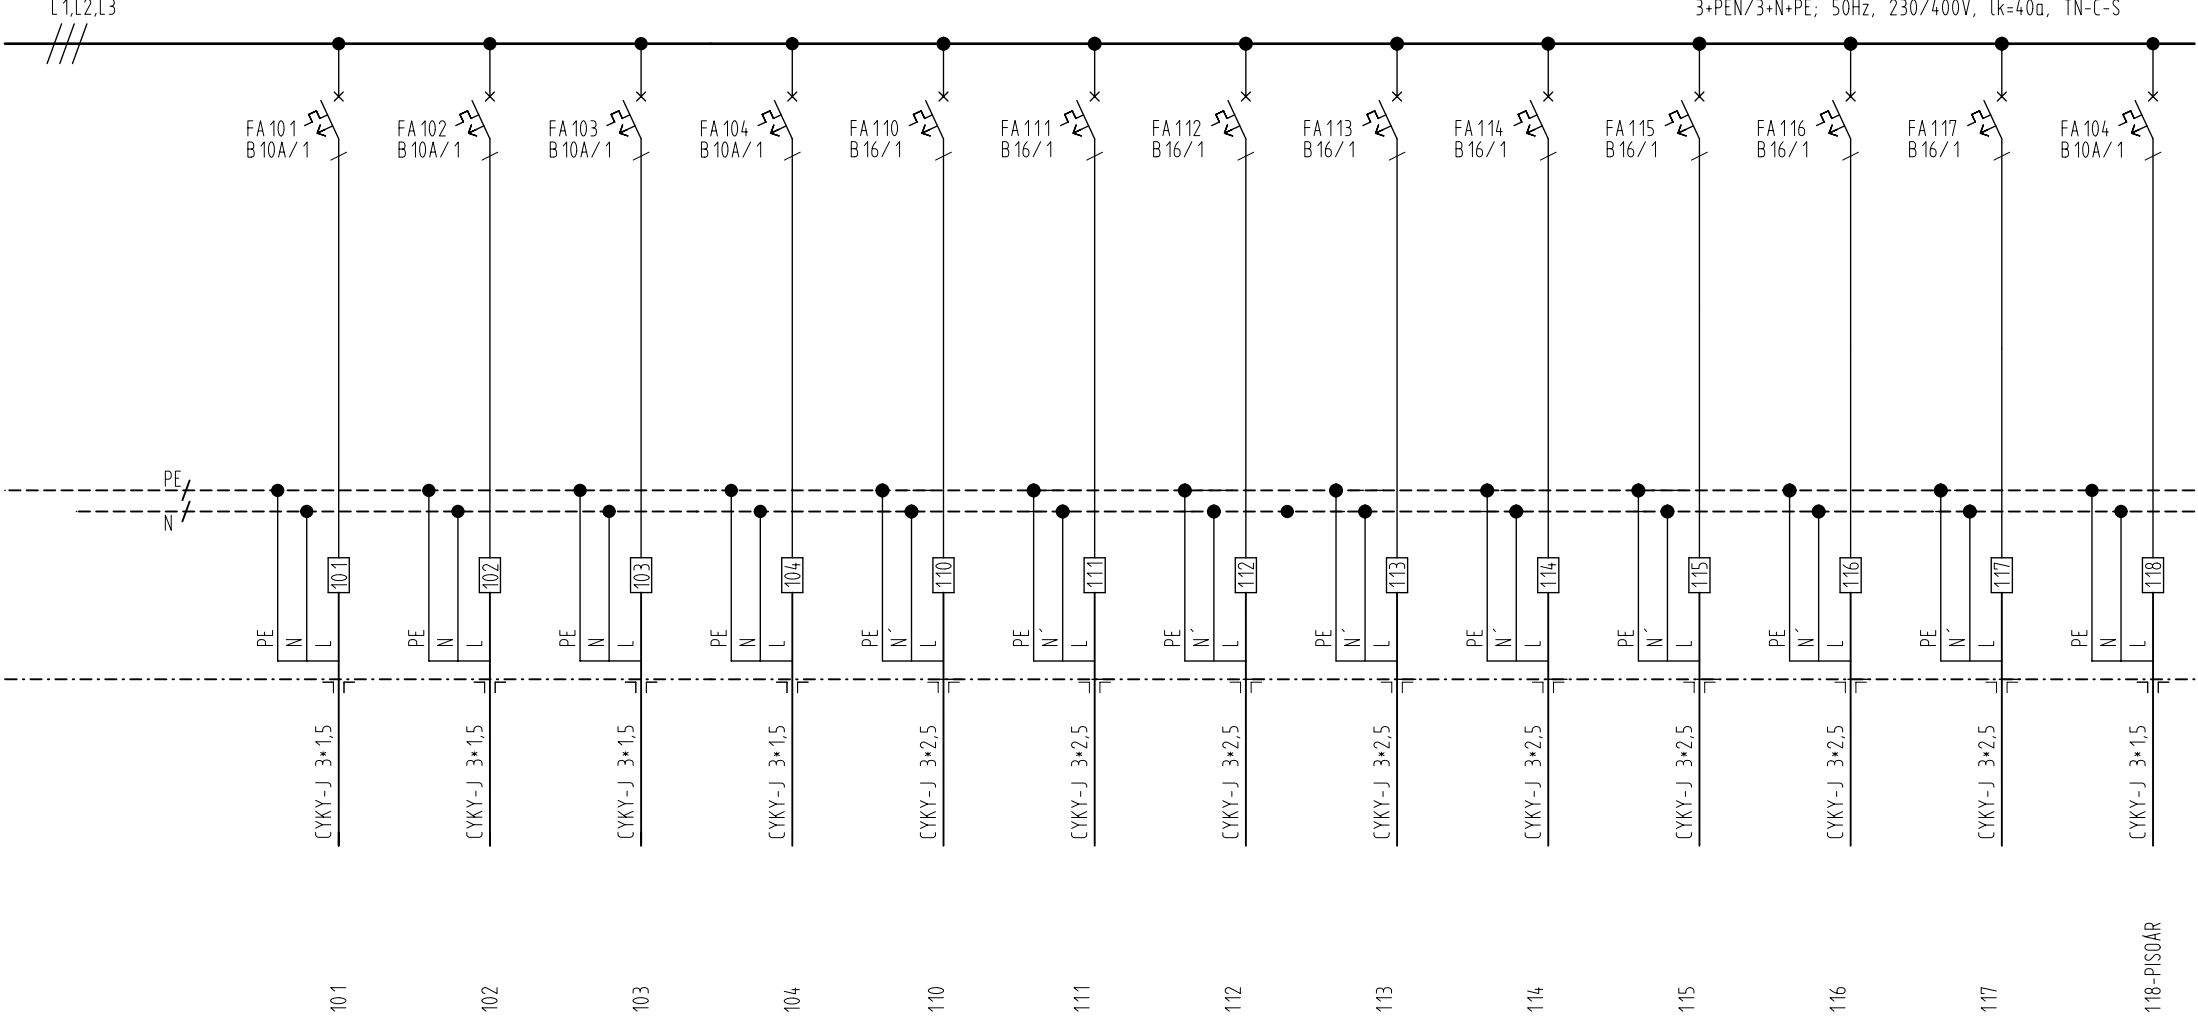

Poznámka:

PD ZPRACOVÁNA NA ZÁKLADĚ ZÁKLADNÍHO PRŮZKUMU ELEKTROINTALCE.
NAVRŽENÉ JISTĚNÍ BUDE DOPLNĚNO DO STÁVAJÍCÍ ROZVODNICE.
V RÁMCI STAVEBNÍCH PRACÍ BUDE PROVEDEN PODROBNÝ PRŮZKUM, NA ZÁKLADĚ KTERÉHO
BUDE UPŘESNĚNO ŘEŠENÍ ROZVODNICE, VYPUŠTĚNÝ RUŠENÉ OKRUHY, PŘÍPADNĚ
NEVYUŽITÉ POZICE BUDOU VYUŽITY PRO NOVĚ NAVRŽENÉ OKRUHY.

0,000 = 221,85 m.nm. BpV

hlavní projektant: ING. VOJTĚCH MERENUS	autorizoval: ING. VOJTĚCH MERENUS NA SKÁLE 1126 286 01 ČASLAV				
kreslil: ING. JANA HAVLOVÁ	poř. č. v deníku: 85				
číslo zakázky: ST202404	investor: Město Český Brod, IČ: 00235334 náměstí Husovo 70, 282 01 Český Brod				
stavba:	<u>STAVEBNÍ ÚPRAVY MŮ Český Brod</u> <u>náměstí Husovo 70; 282 01 Český Brod</u>				
část projektu:	D. DOKUMENTACE OBJEKTU				
díl projektu:	D.1. DOKUMENTACE STAVEBNÍHO OBJEKTU				
profese:	D.1.4. TECHNIKA PROSTŘEDÍ STAVEB				
objekt:	S001 - MŮ ČESKÝ BROD č.p.70				
výkres:	<u>SILNOPROUDÁ ELEKTROTECHNIKA</u> <u>ROZVADEČ ERP1</u>				
			stupeň: DPS		
			revize: 1-11/2024		
			měřítko:	formát: 6A4	
			1:1	datum: Duben 2024	
			číslo dokumentu:	D.1.4.b.013	