


PROPOJ VODOVODŮ

LITINA - DN 80 - DL.11.84 M

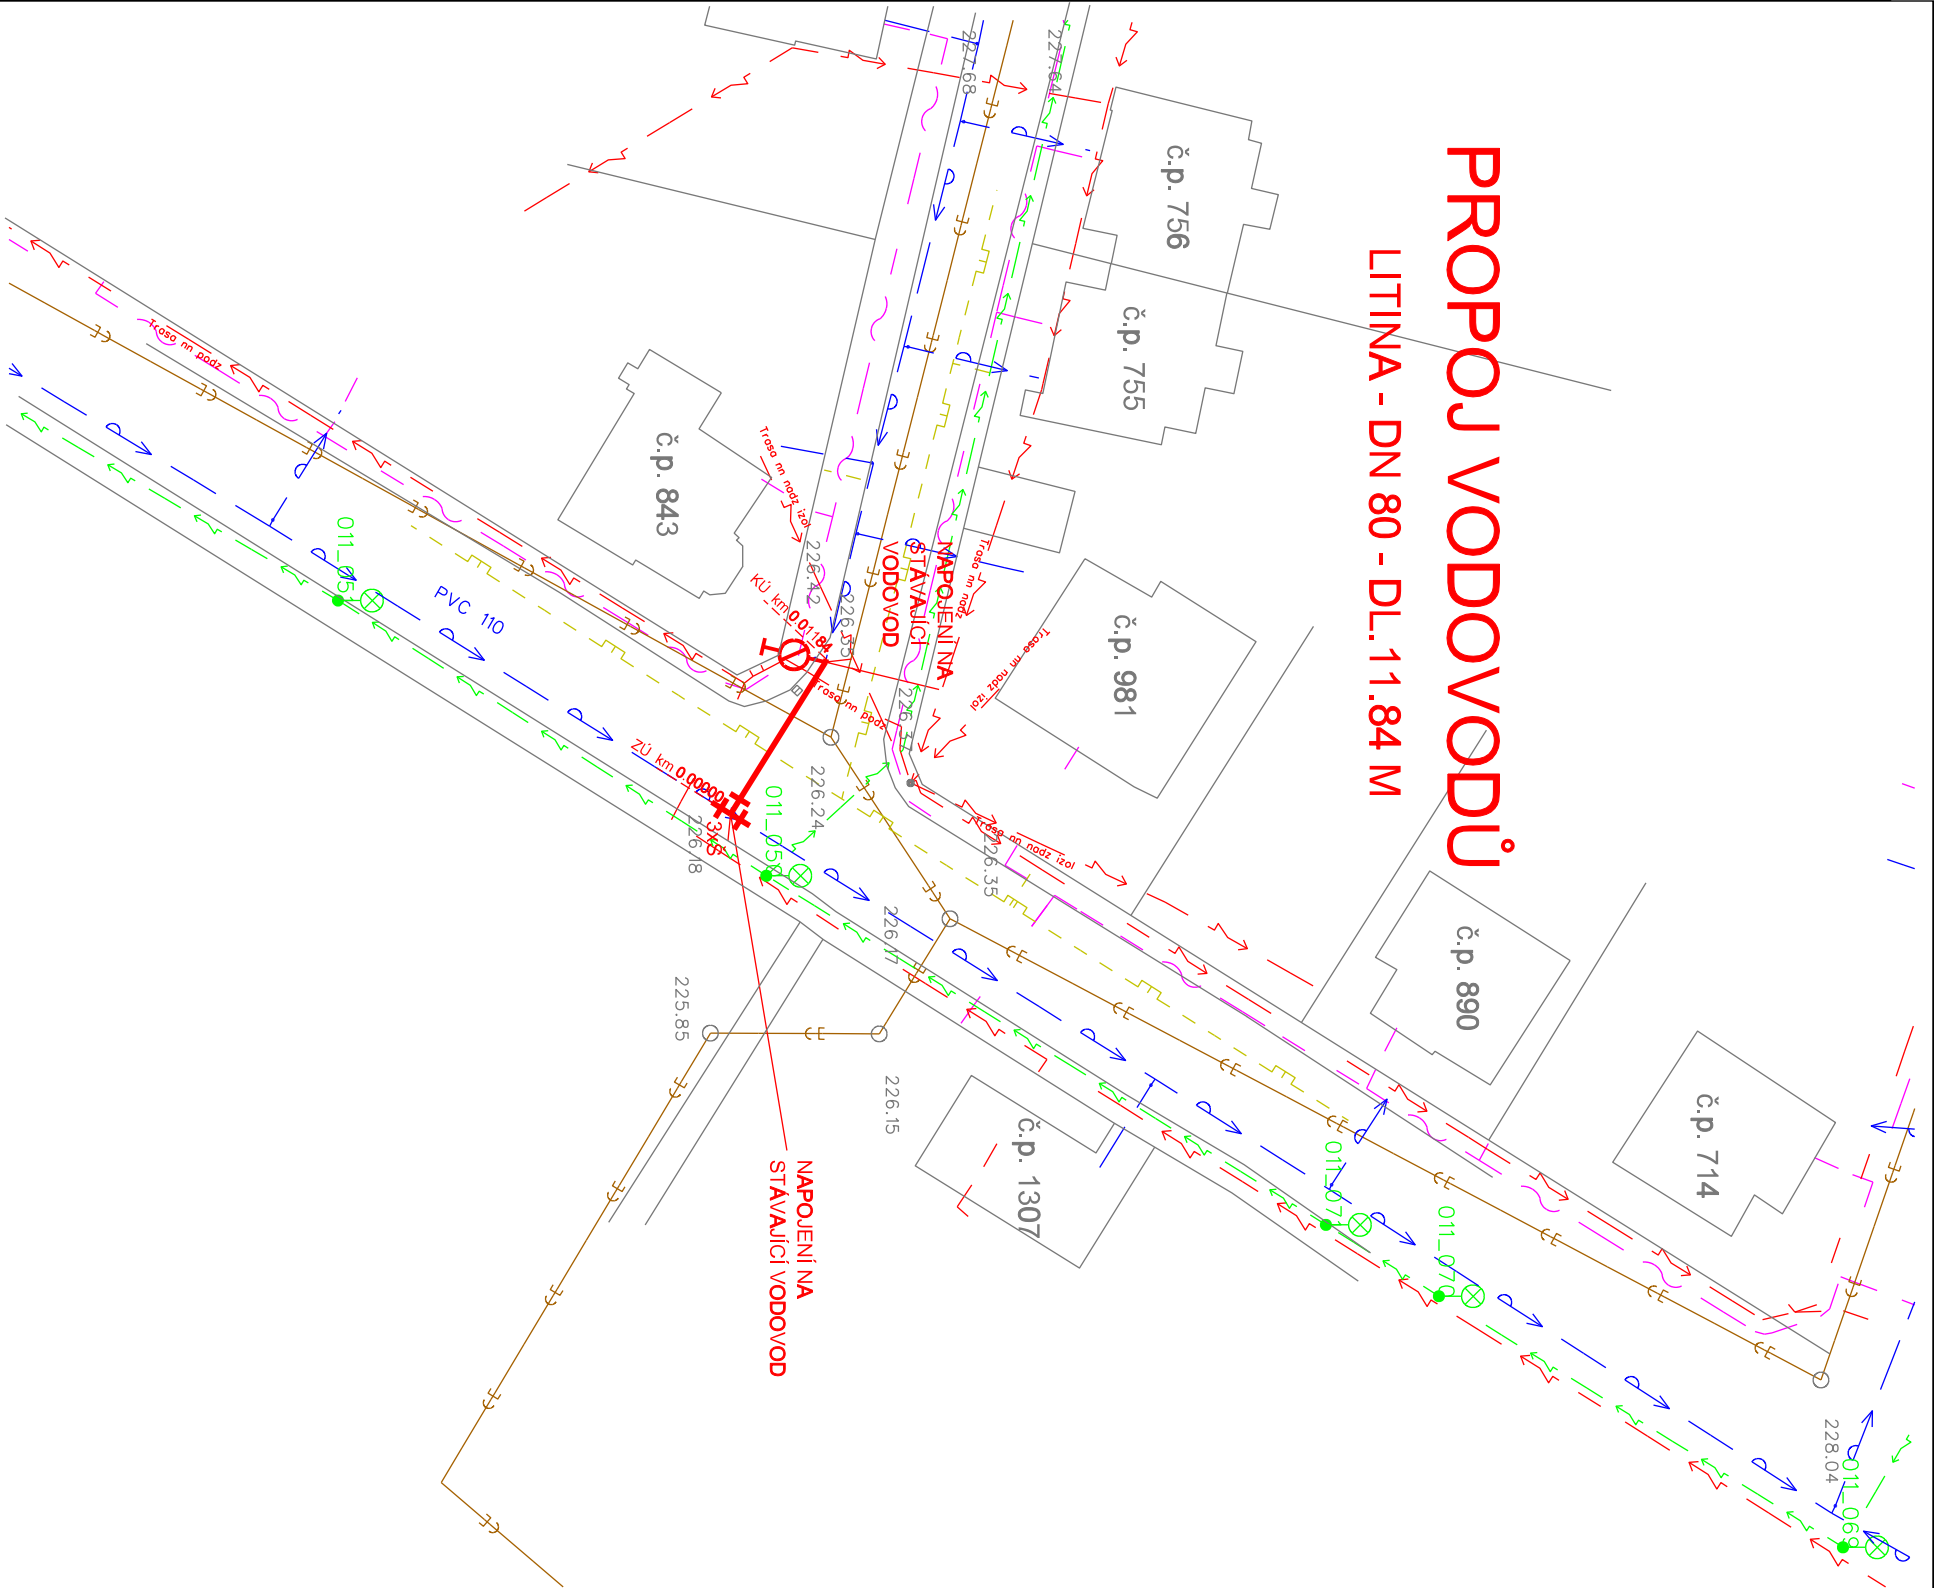


POZNÁMKA:

TRASY PODZEMNÍCH VEDENÍ INŽENÝRSKÝCH SÍTÍ JSOU ZAKRESLENY ORIENTAČNĚ. STAVEBNÍK SI JEJICH PŘESNOU POLOHU NECHÁ VYTÝČIT A STANOVIT PODMÍNKY OCHRANY OD JEJICH SPRÁVCŮ PŘED ZAHÁJENÍM VÝKOPOVÝCH PRACÍ.

LEGENDA:

- NAVRHOVANÝ VODOVOD
- STÁVAJÍCÍ VODOVOD
- RUŠENÝ VODOVOD
- STÁVAJÍCÍ KANALIZACE
- SDĚLOVACÍ KABEL PODZEMNÍ
- NN KABEL NADZEMNÍ
- PLYNOVOD NTL
- VEREJNÉ OSVĚTLENÍ

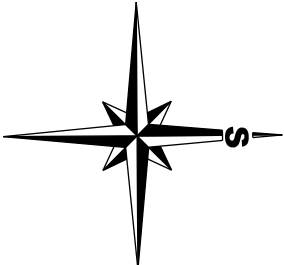

AQUA PROCON s.r.o.
Projektová a inženýrská společnost
Palackého tř. 12, 612 00 Brno
tel.: +420 541 426 011, fax: +420 541 426 012
E-mail: info@aquaprocon.cz
www.aquaprocon.cz

Revize	Popis revize	Datum revize
Vedoucí projektu	Ing. Daniel Kozický	
Vedoucí dílčího projektu	Jan Krátoška	
Zodpovědný projektant	Jan Krátoška	
Vypracoval	Ing. Martin Čihák	
Kontroloval	Ing. Radovan Haloun, CSc.	

Investor	Město Český Brod, náměstí Husovo 70, Český Brod, 282 01
Objednatel	Město Český Brod, náměstí Husovo 70, Český Brod, 282 01

Formát	2A4	Měřítko	1:500	Stupeň	RDS	Datum	04/2016	Zadákové číslo	1419515-21
--------	-----	---------	-------	--------	-----	-------	---------	----------------	------------

Projekt	ČÁST "D": ČESKÝ BROD				
Část	UL. JANA KOZINY - BEDŘICHA				
D. DOKUMENTACE OBJEKTŮ					
SMETANY - PROPOJENÍ ŘADŮ					
Příloha	SITUACE STAVBY				Číslo přílohy
					D.2
					Revize
					0