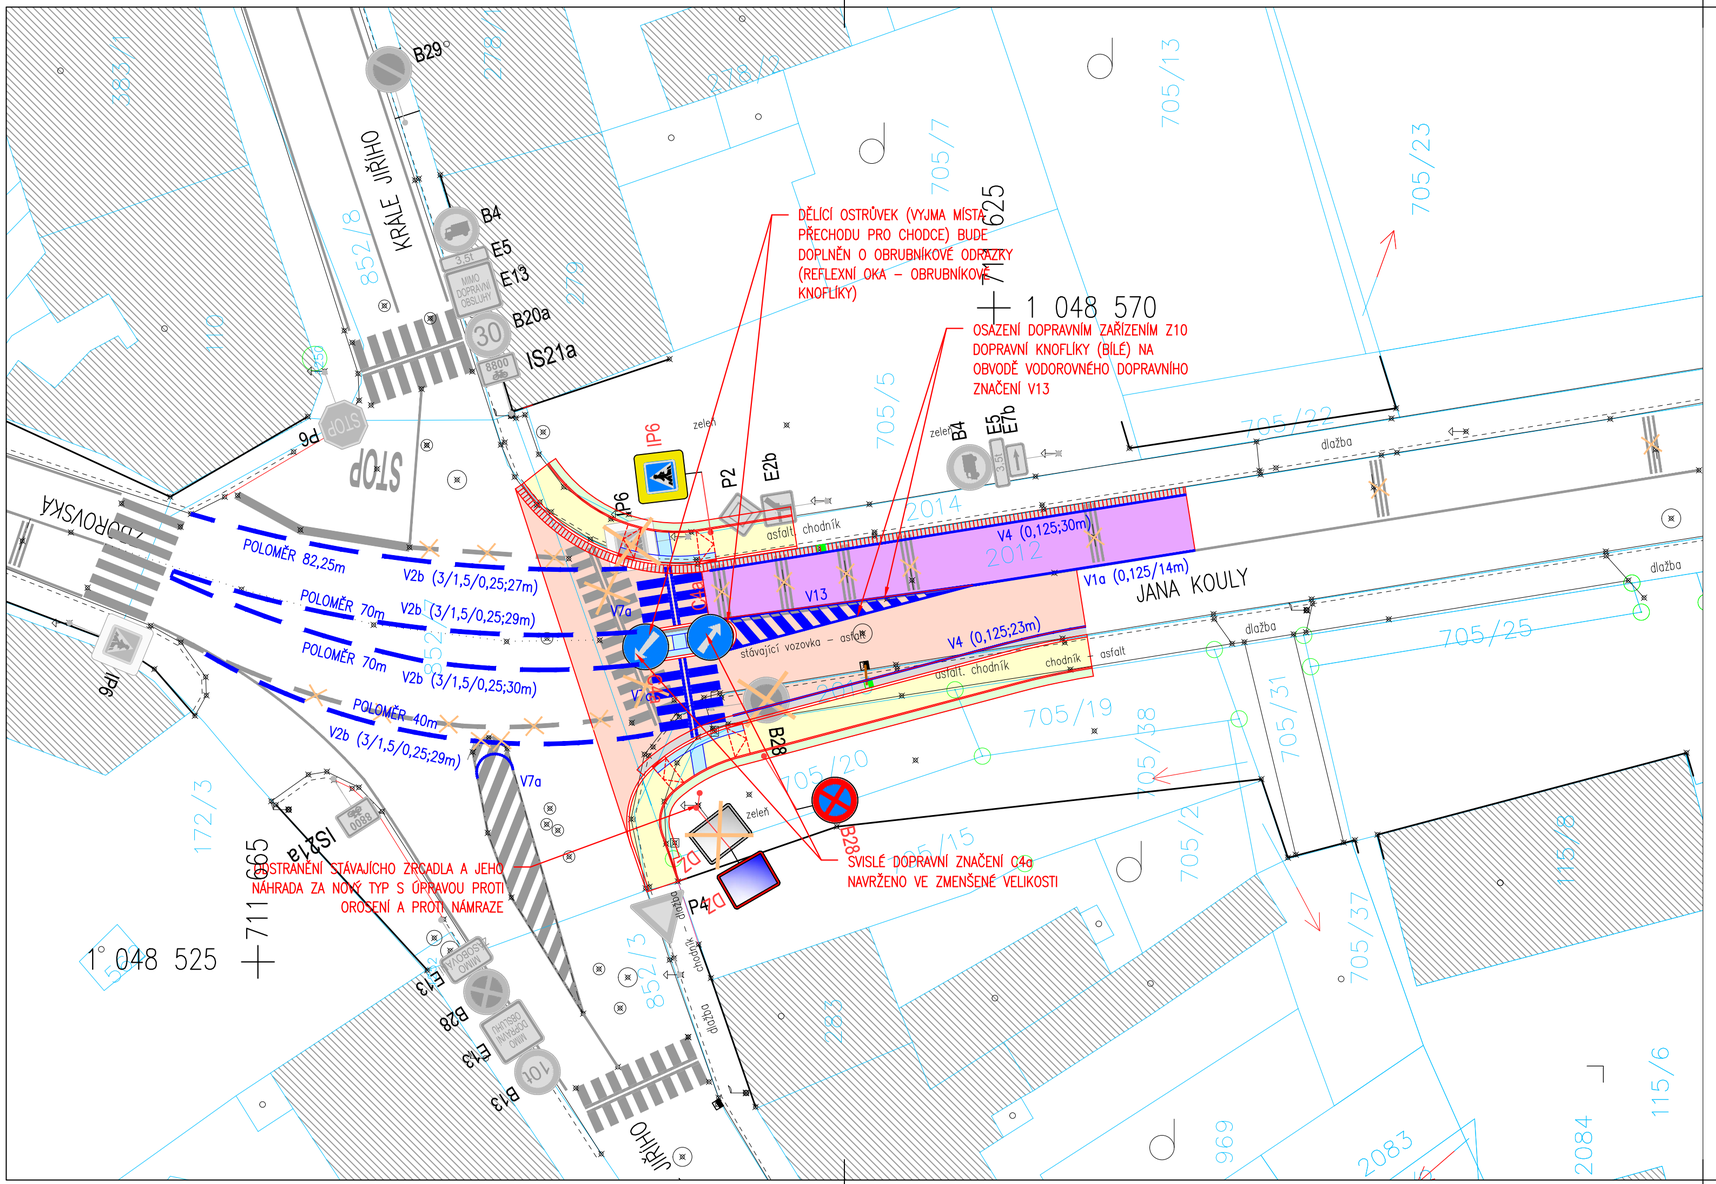

LEGENDA

- IP6 — NAVRHOVANÉ SVISLÉ DOPRAVNÍ ZNAČENÍ
- B28 — STÁVAJÍCÍ SVISLÉ DOPRAVNÍ ZNAČENÍ
- B28 — RUŠENÉ SVISLÉ DOPRAVNÍ ZNAČENÍ
- NAVRHOVANÉ VODOROVNÉ DOPRAVNÍ ZNAČENÍ
- STÁVAJÍCÍ VODOROVNÉ DOPRAVNÍ ZNAČENÍ
- RUŠENÉ VODOROVNÉ DOPRAVNÍ ZNAČENÍ

POZNÁMKY:

- ODSTRAŇOVANÉ VODOROVNÉ DOPRAVNÍ ZNAČENÍ BUDE ODSTRANĚNO VODNÍM PAPRSKEM NEBO BROKOVÁNÍM
- FINÁLNÍ NAVRHOVANÉ VODOROVNÉ DOPRAVNÍ ZNAČENÍ BUDE PROVEDENO V Z DLOUHOŽIVOTNÝCH MATERIÁLU (PLAST) V KVALITĚ ČSN EN 1436.
- SVISLÉ DOPRAVNÍ ZNAČENÍ C4a BUDE PROVEDENO VE ZMENŠENÉM FORMÁTU ZNAČEK, TAK ABY NESTÍNILO CHODCE NA OBVOD NOVĚ NAVRHOVANÉHO DOPRAVNÍHO STÍNU BUDOU INSTALOVÁNO DOPRAVNÍ DOPRAVNÍ ZAŘÍZENÍ Z10 DOPRAVNÍ KNOFLÍKY (BÍLÉ)
- DĚLÍCÍ OSTRŮVEK (VYJMA MÍSTA PŘECHODU PRO CHODCE) BUDE DOPLNĚN O OBRUBNÍKOVÉ ODRAZKY (REFLEXNÍ OKA – OBRUBNÍKOVÉ KNOFLÍKY)

UPOZORNĚNÍ:

- DEFINITIVNÍ DOPRAVNÍ ZNAČENÍ BUDE PROVEDENO PODLE STANOVENÍ, KTERÁ VYDAJÍ PŘÍSLUŠNÉ SILNIČNÍ SPRÁVNÍ ÚŘADY PŘED KOLAUDACÍ STAVBY

Zodp. projektant: Ing. Michal FOTT	k.ú. Český Brod (622737)	Vypracoval: Ing. Michal FOTT	
MÚ (OÚ): Český Brod	Kraj: Středočeský	Datum:	5/2018
Investor: Město Český Brod, náměstí Husovo 70, 282 01 Český Brod 282 01		Stupeň:	DUR/DSP
Zakázka: STAVEBNÍ ÚPRAVY PŘECHODU PRO CHODCE , UL. JANA KOULY, ČESKÝ BROD		Číslo zakázky:	6/2018
		Měřítko:	1 : 250
		Počet formátů A4:	3
Obsah: SO 101 KOMUNIKACE A ZPEVNĚNÉ PLOCHY SITUACE DOPRAVNÍHO ZNAČENÍ		Číslo přílohy: D.1.8	Revize: -

Č. kopie: