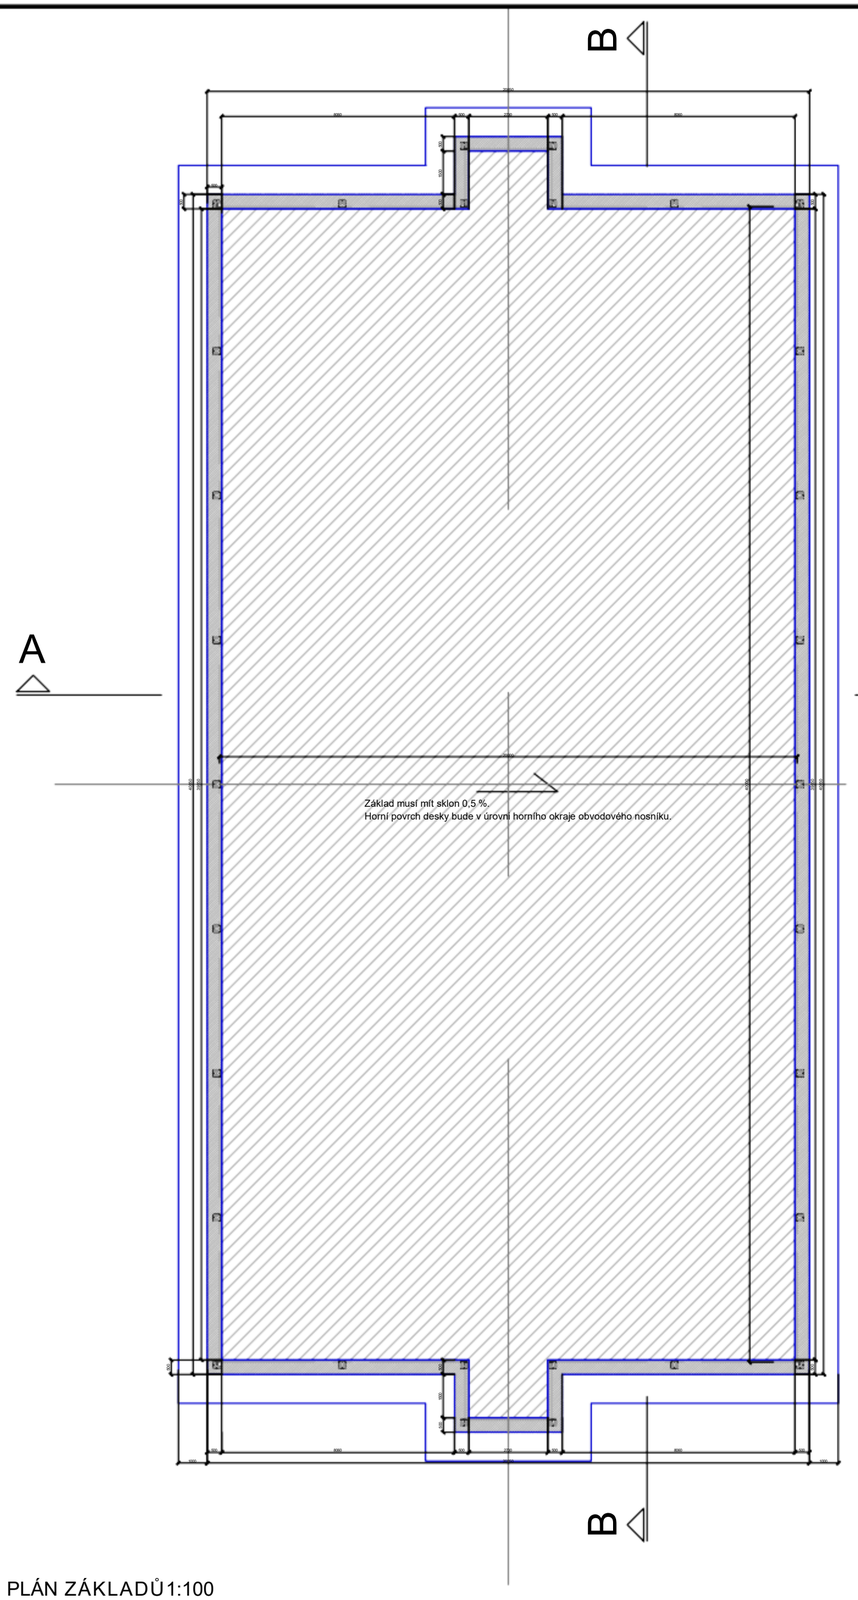

PLÁN ZÁKLADŮ 1:100

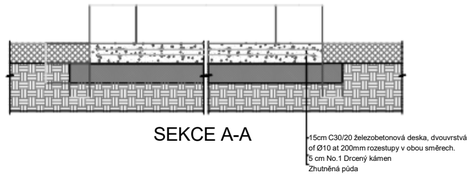

Vhodné oblasti bude poskytnut sklon 0,5 %.
Horní povrch desky bude v úrovni horního okraje obvodového nosníku.

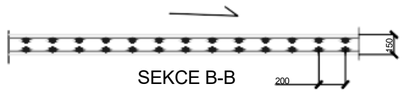

Vhodné oblasti bude poskytnut sklon 0,5 %.
Horní povrch desky bude v úrovni horního okraje obvodového nosníku.

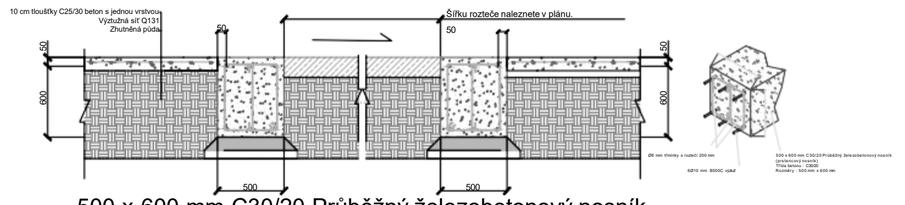

500 x 600 mm C30/20 Průběžný železobetonový nosník
Detaily výztuže:
6Ø10 mm výztuž (v souladu s normou BS 500)
Ø8 mm třmínky s roztečí 200 mm (v souladu s TS 500)
- 10 cm zaslepovací beton
- Zhutněná půda

PODROBNOSTI: NTS

SIS PITCHES

FIFA

KLIENT
FIFA

DODAVATEL
SIS PITCHES GROUP

LEGENDA

POZNÁMKY

1. Všechny rozměry jsou v milimetrech, pokud není v projektu uvedeno jinak.
2. Klient nainstaluje ZESÍLENOU PERIMETRU BETONOVÁ STĚNA s minimální šířkou 500 mm a hloubkou 600 mm dle místních norem.

CONSTRUCTION PROJECT

Rev.	Schváleno	Datum
1	B.S.	07.03.2025
2	B.S.	10.02.2025
3	B.S.	10.06.2025

Projekt číslo

Měřítko A1 : 1/100 A3 : 1/200

Název návrhu

PROJEKT ZÁKLADŮ

Číslo návrhu

FIF-TP-003

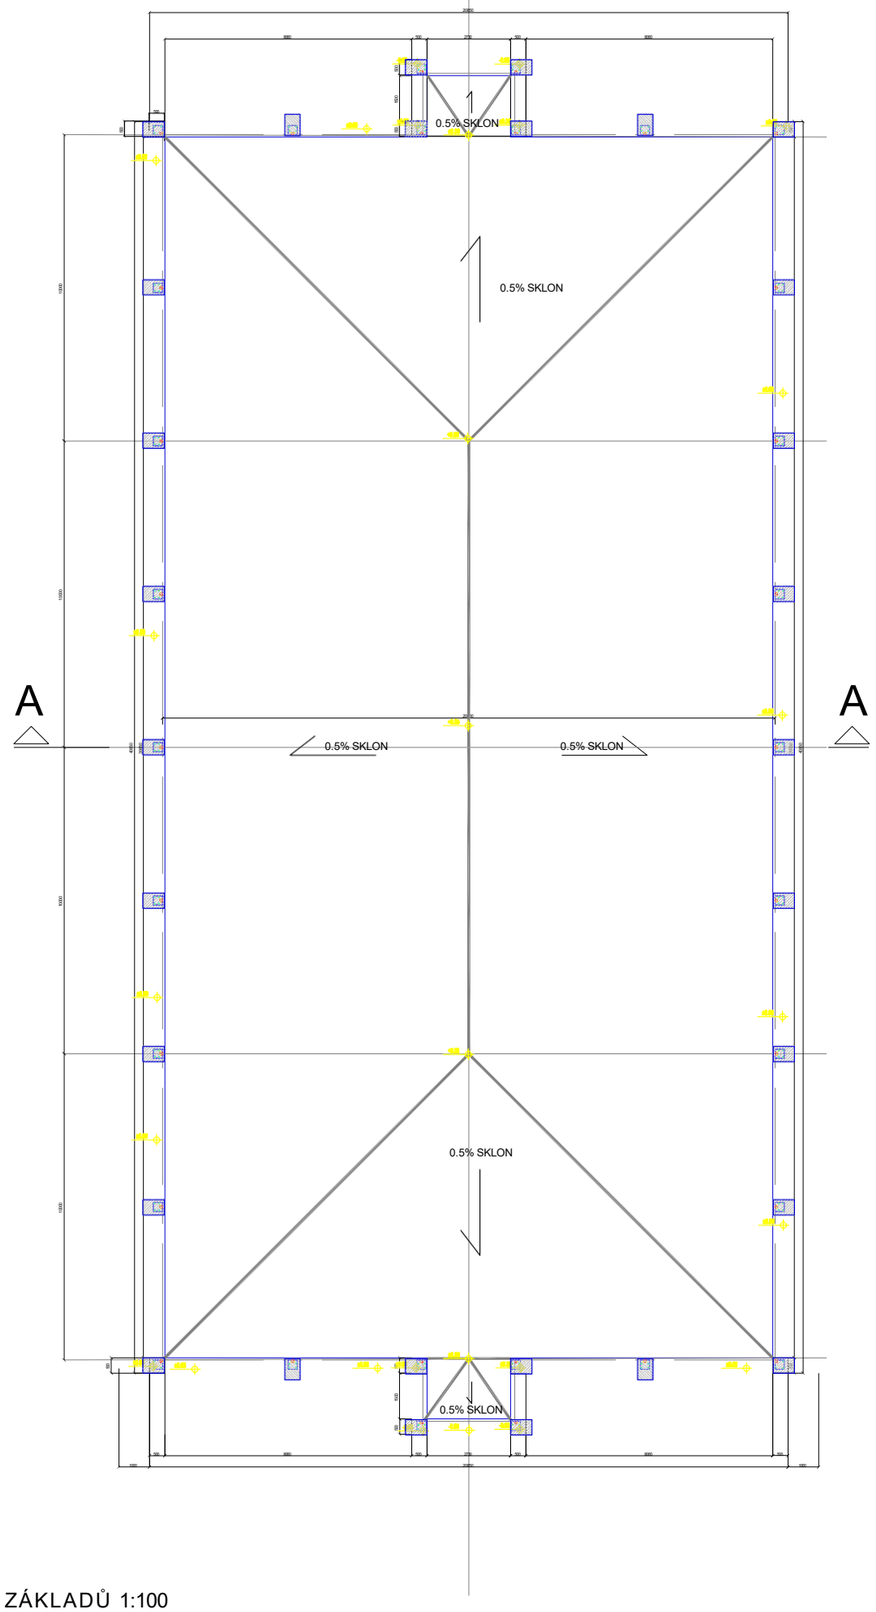

PLÁN ZÁKLADŮ 1:100

SEKCE A-A

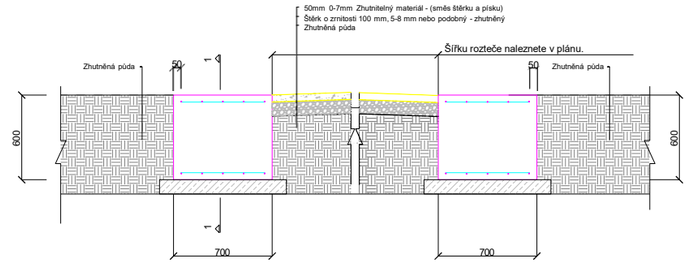

BETONOVÝ BLOK
SEKCE 1-1

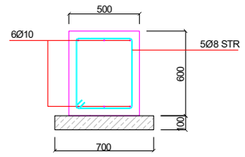

500 x 600 mm C30/20 Železobetonový blok
Detaily výztuže:
- 6Ø10 mm výztuž (3 spodní + 3 horní) (v souladu s normou BS 500)
- Ø8 mm třmínky s roztečí 150 mm (v souladu s normou BS 500)
- 10 cm tenký beton
- Zhutněná půda

PODROBNOSTI : NTS

FIFA

KLIENT
FIFA

DODAVATEL
SIS PITCHES GROUP

LEGENDA

POZNÁMKY

1.Všechny rozměry jsou v milimetrech, pokud není v projektu uvedeno jinak.

2.Klient instaluje obvodovou ŽELEZOBETONOVOU STĚNU s minimální šířkou 500 mm a hloubkou 600 mm dle místních norem..

STAVEBNÍ PROJEKT

Rev.	Schváleno	Datum
1	B.S.	07.03.2025
2	B.S.	10.02.2025
3	B.S.	06.06.2025
4	B.S.	07.06.2025
4	B.S.	21.06.2025

Projekt číslo

Měřítko A1 : 1/100 A3 : 1/200

Název návrhu

PROJEKT ZÁKLADŮ

Číslo návrhu

FIF-TP-003