

Ing. Michal Fott
Jatecká 1344
282 01 Český Brod
+420 775 201 284

Váš dopis značky / ze dne
e-mail 31.8.2018

Naše značka
SUPJK/2018

Vyřizuje/telefon
Jonáš / 776 655 424

Datum/místo
7.9.2018/Č. Brod

Věc: Stanovisko k předložené projektové dokumentaci
STAVEBNÍ ÚPRAVY PŘECHODU PRO CHODCE , UL. JANA KOULY, ČESKÝ BROD

Na Základě Vaší žádosti ze dne 31. 8. 2018 přijaté z e-mailové adresy michal.fott@gmail.com Vám k předložené projektové dokumentaci vydáváme následující stanovisko:

Pokud bude zacováno krytí optokabelů min 90 cm v nově rozšířené komunikaci - viz přiložený náčrt, Nemáme námitek. V opačném případě bude nutná přeložka kabelů.

Vzhledem k tomu, že se jedná o kritickou infrastrukturu, je nezbytný osobní dohled pracovníka MSC-NET s.r.o. při pracích v níže označeném kritickém místě.

7. 9. 2018

Patrik Jonáš
MSC-NET s.r.o.

 **MSC-NET s.r.o.**
Palackého 143, 282 01 Český Brod
IČ: 27434109, DIČ: CZ27434109
tel.: 321 620 245, 808 033 330
info@mac-net.cz, www.msc-net.cz




I

Přílohy: Příloha č.1 Zákres kritického místa do dodaného náhledu projektové dokumentace
(C.1-Situační-výkres-širších-vztahů)

Příloha č.1 :

Zákres kritického místa do náhledu z projektové dokumentace

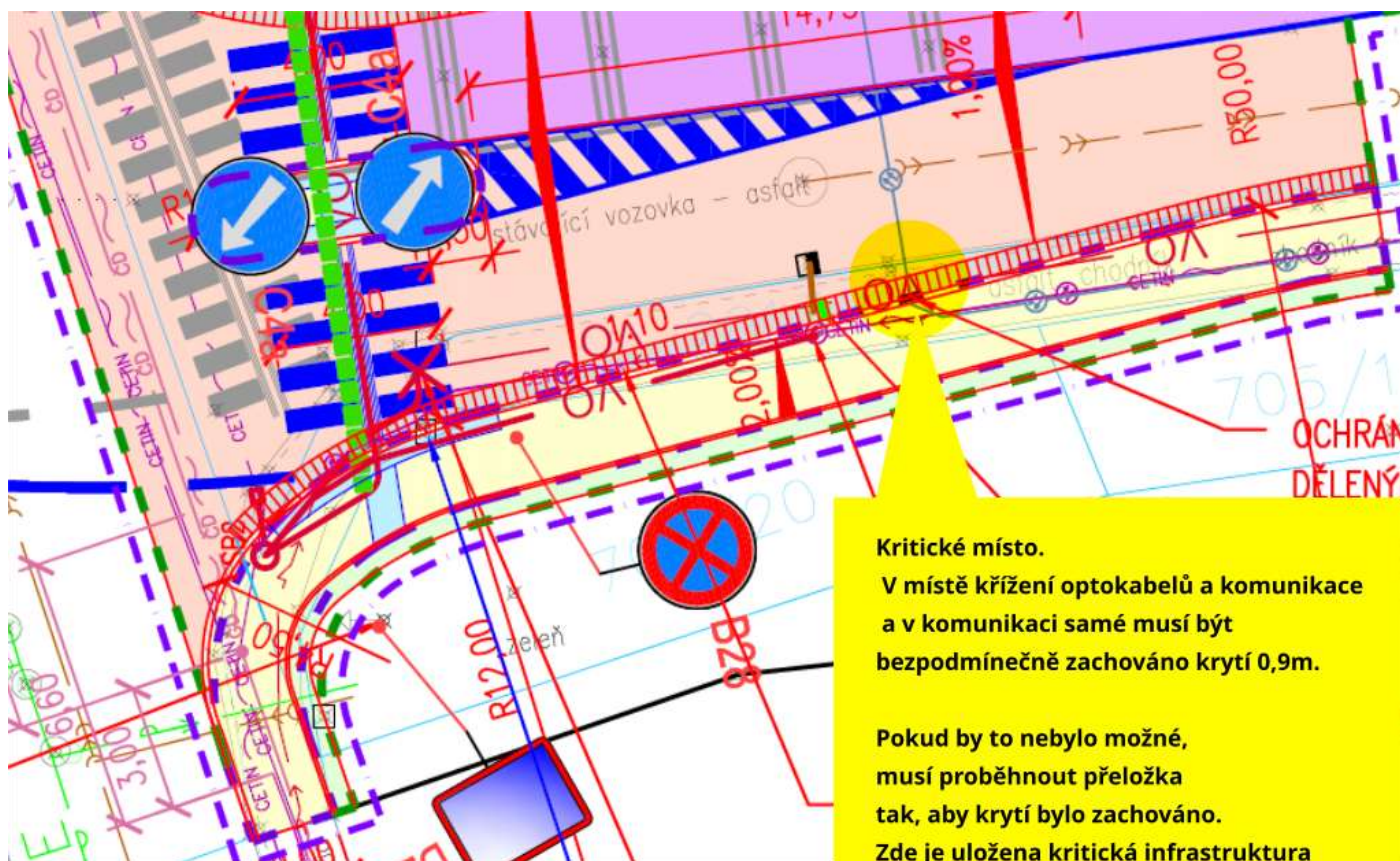

Kritické místo.

V místě křížení optokabelů a komunikace
a v komunikaci samé musí být
bezpodmínečně zachováno krytí 0,9m.

Pokud by to nebylo možné,
musí proběhnout přeložka
tak, aby krytí bylo zachováno.
Zde je uložena kritická infrastruktura
jak Města Český Brod tak MSC-NET s.r.o.

Při vlastních pracích nutný dozor.